

15

Plazuela de San Braulio 14

Calle de Goya
Número 9
Pisos 5 Planta Entresuelo
Propietario, D.^a Manuela Conde

Patio de
Luzes


Goya n.º 7

N.º 7

Colectión comun a los n.º 9 y 13 Goya y 14 Plazuela de San Braulio

N.º 11 acc.º

Calle de Goya

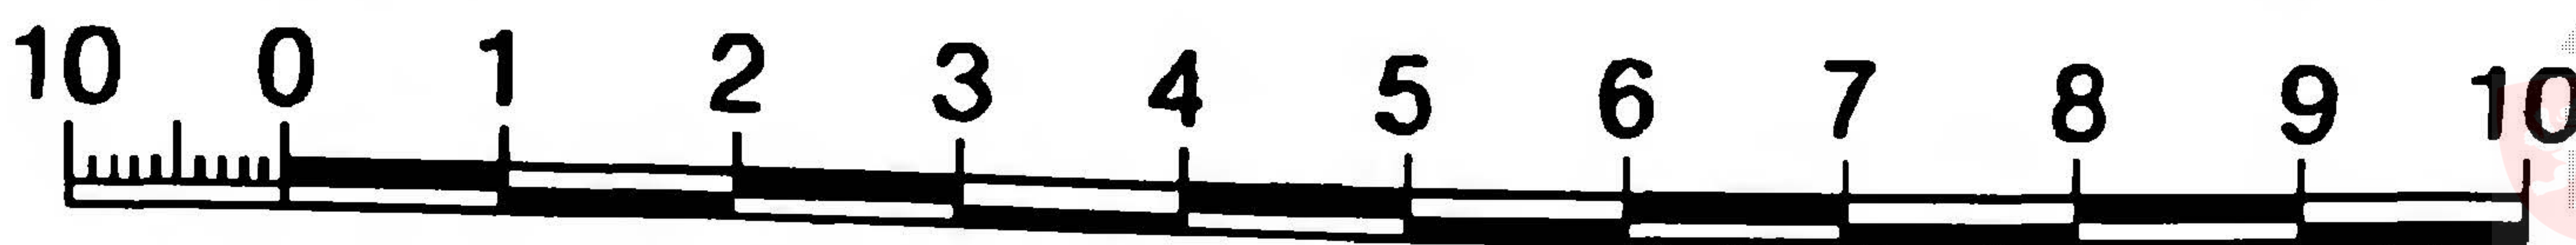

cm