


268.17  
30.60

Calle de la Luna  
Número 5  
Pisos 3 Planta Pral. y Baja  
Propietario, D.<sup>a</sup> Catalina Romero

A= Por pral, de la casa n.º 9 y 11 Luna  
Nota- Por planta baja tiene un local que no figura  
por estarlo ya en la n.º 9 Contamina

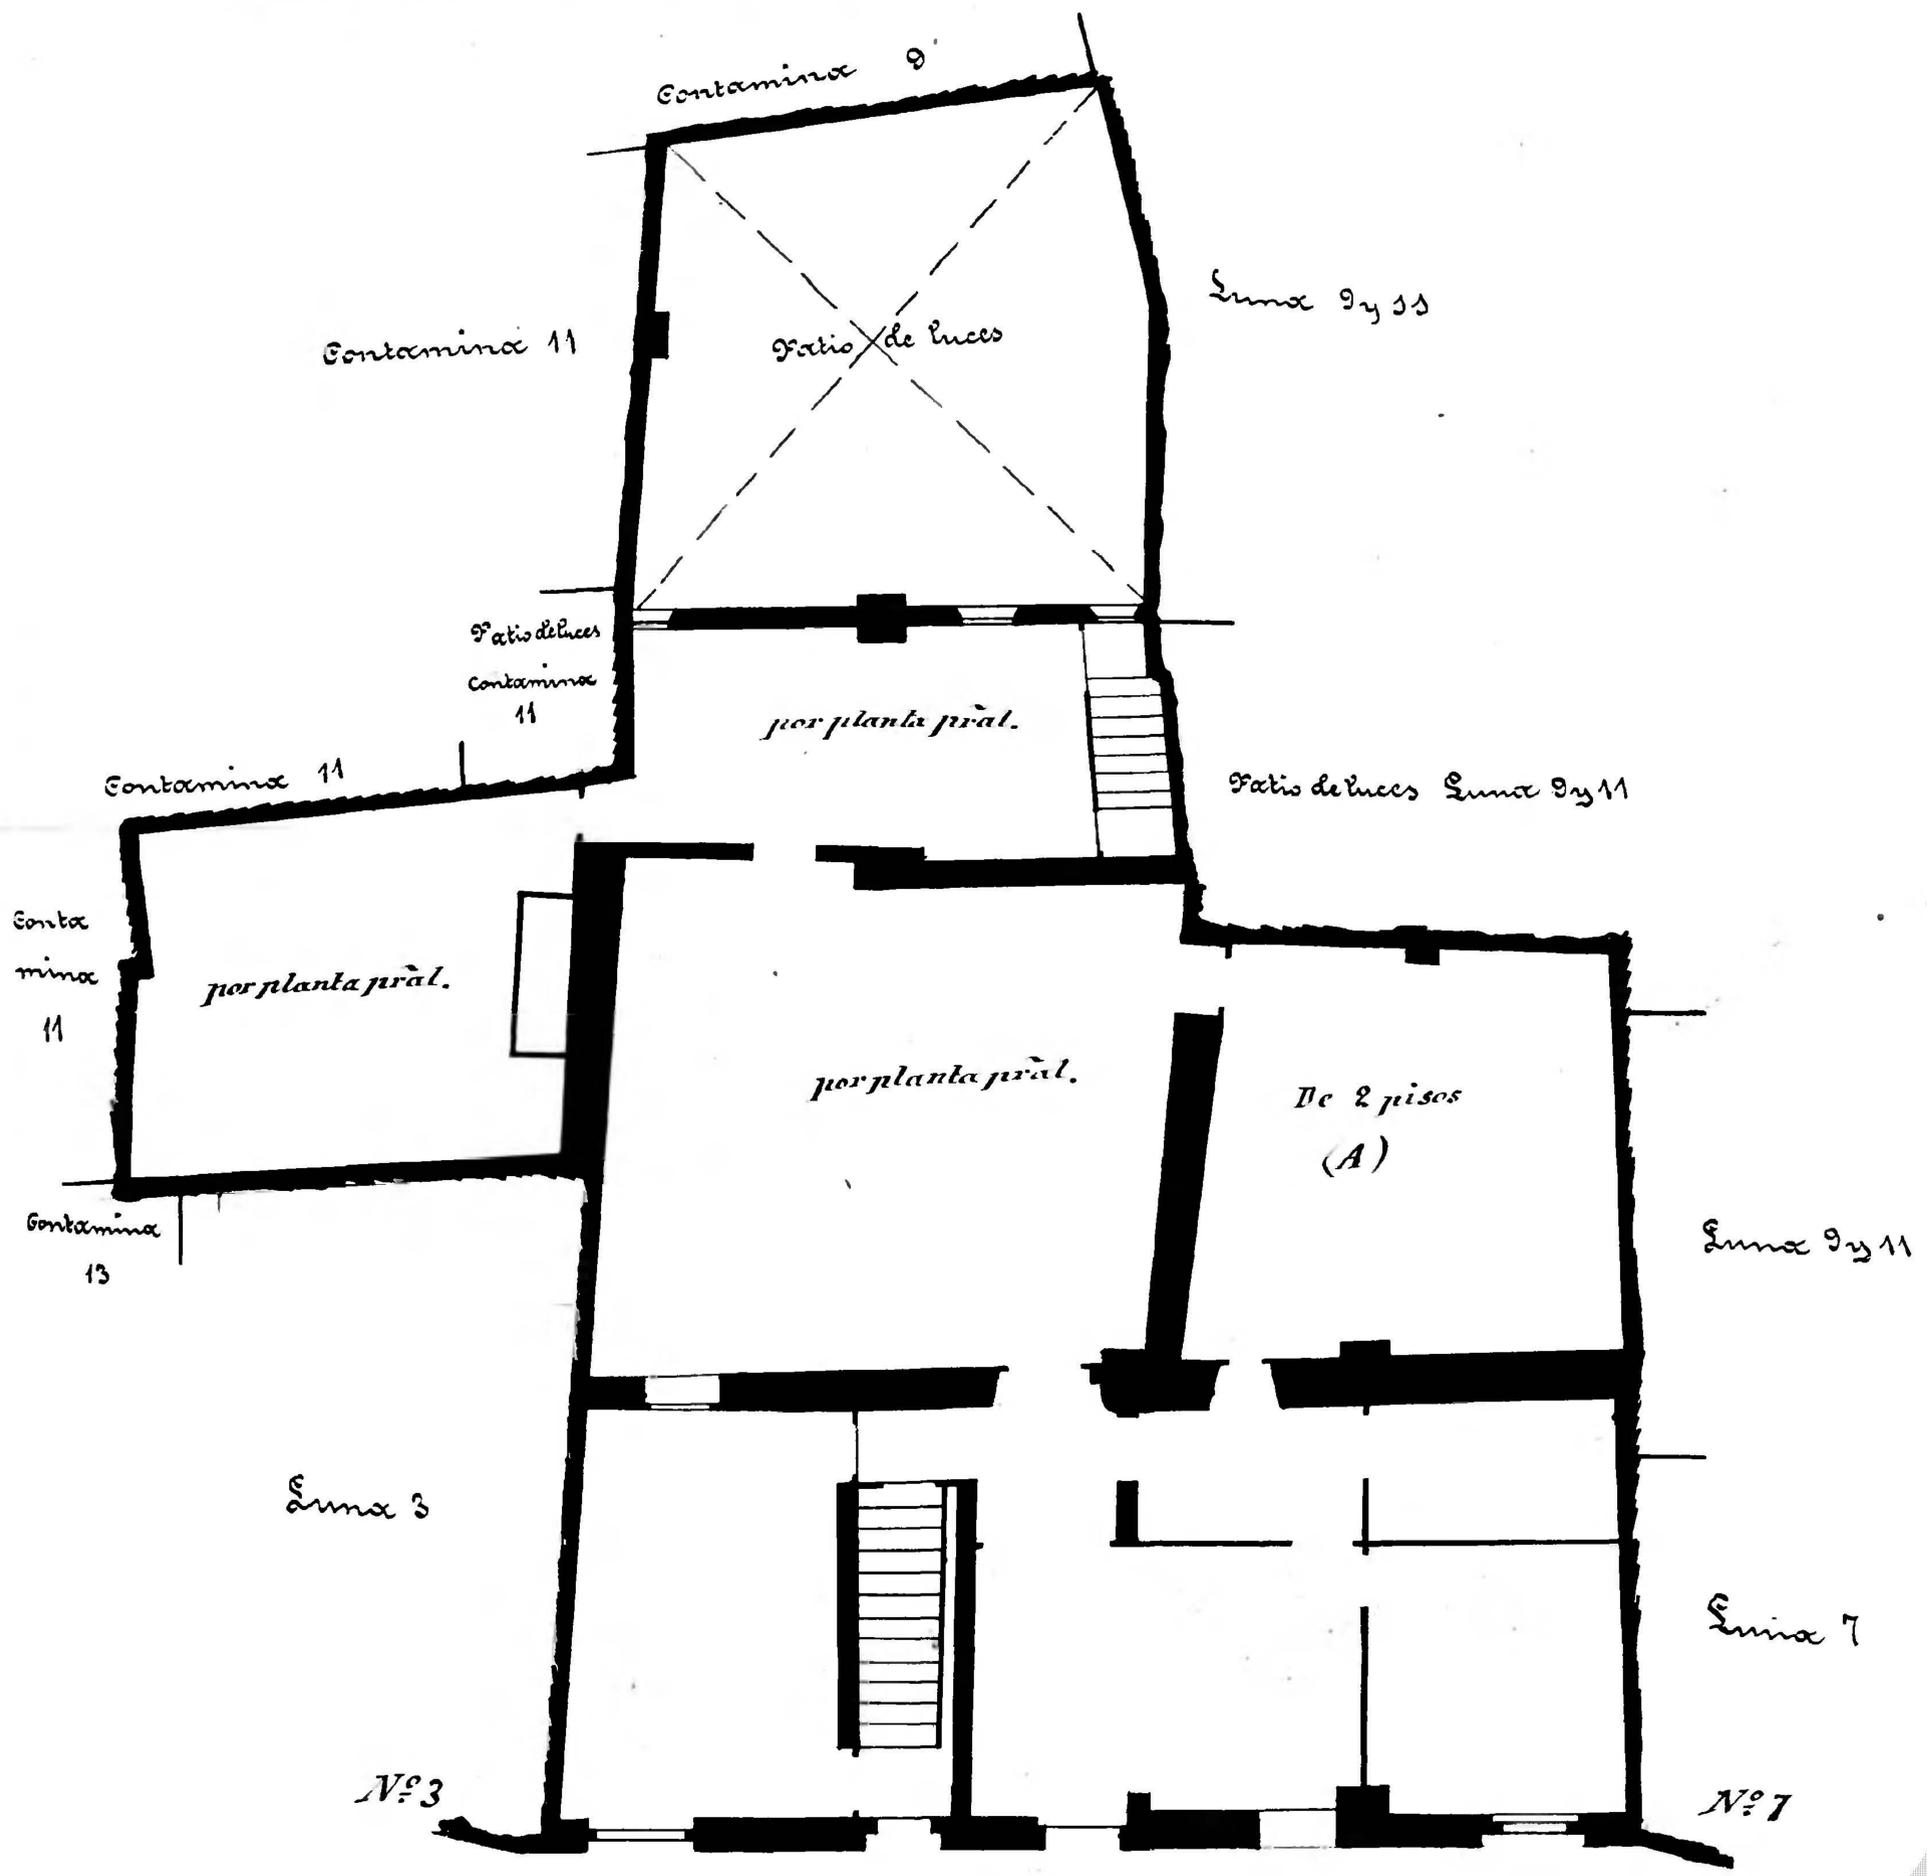

Calle de la Luna

