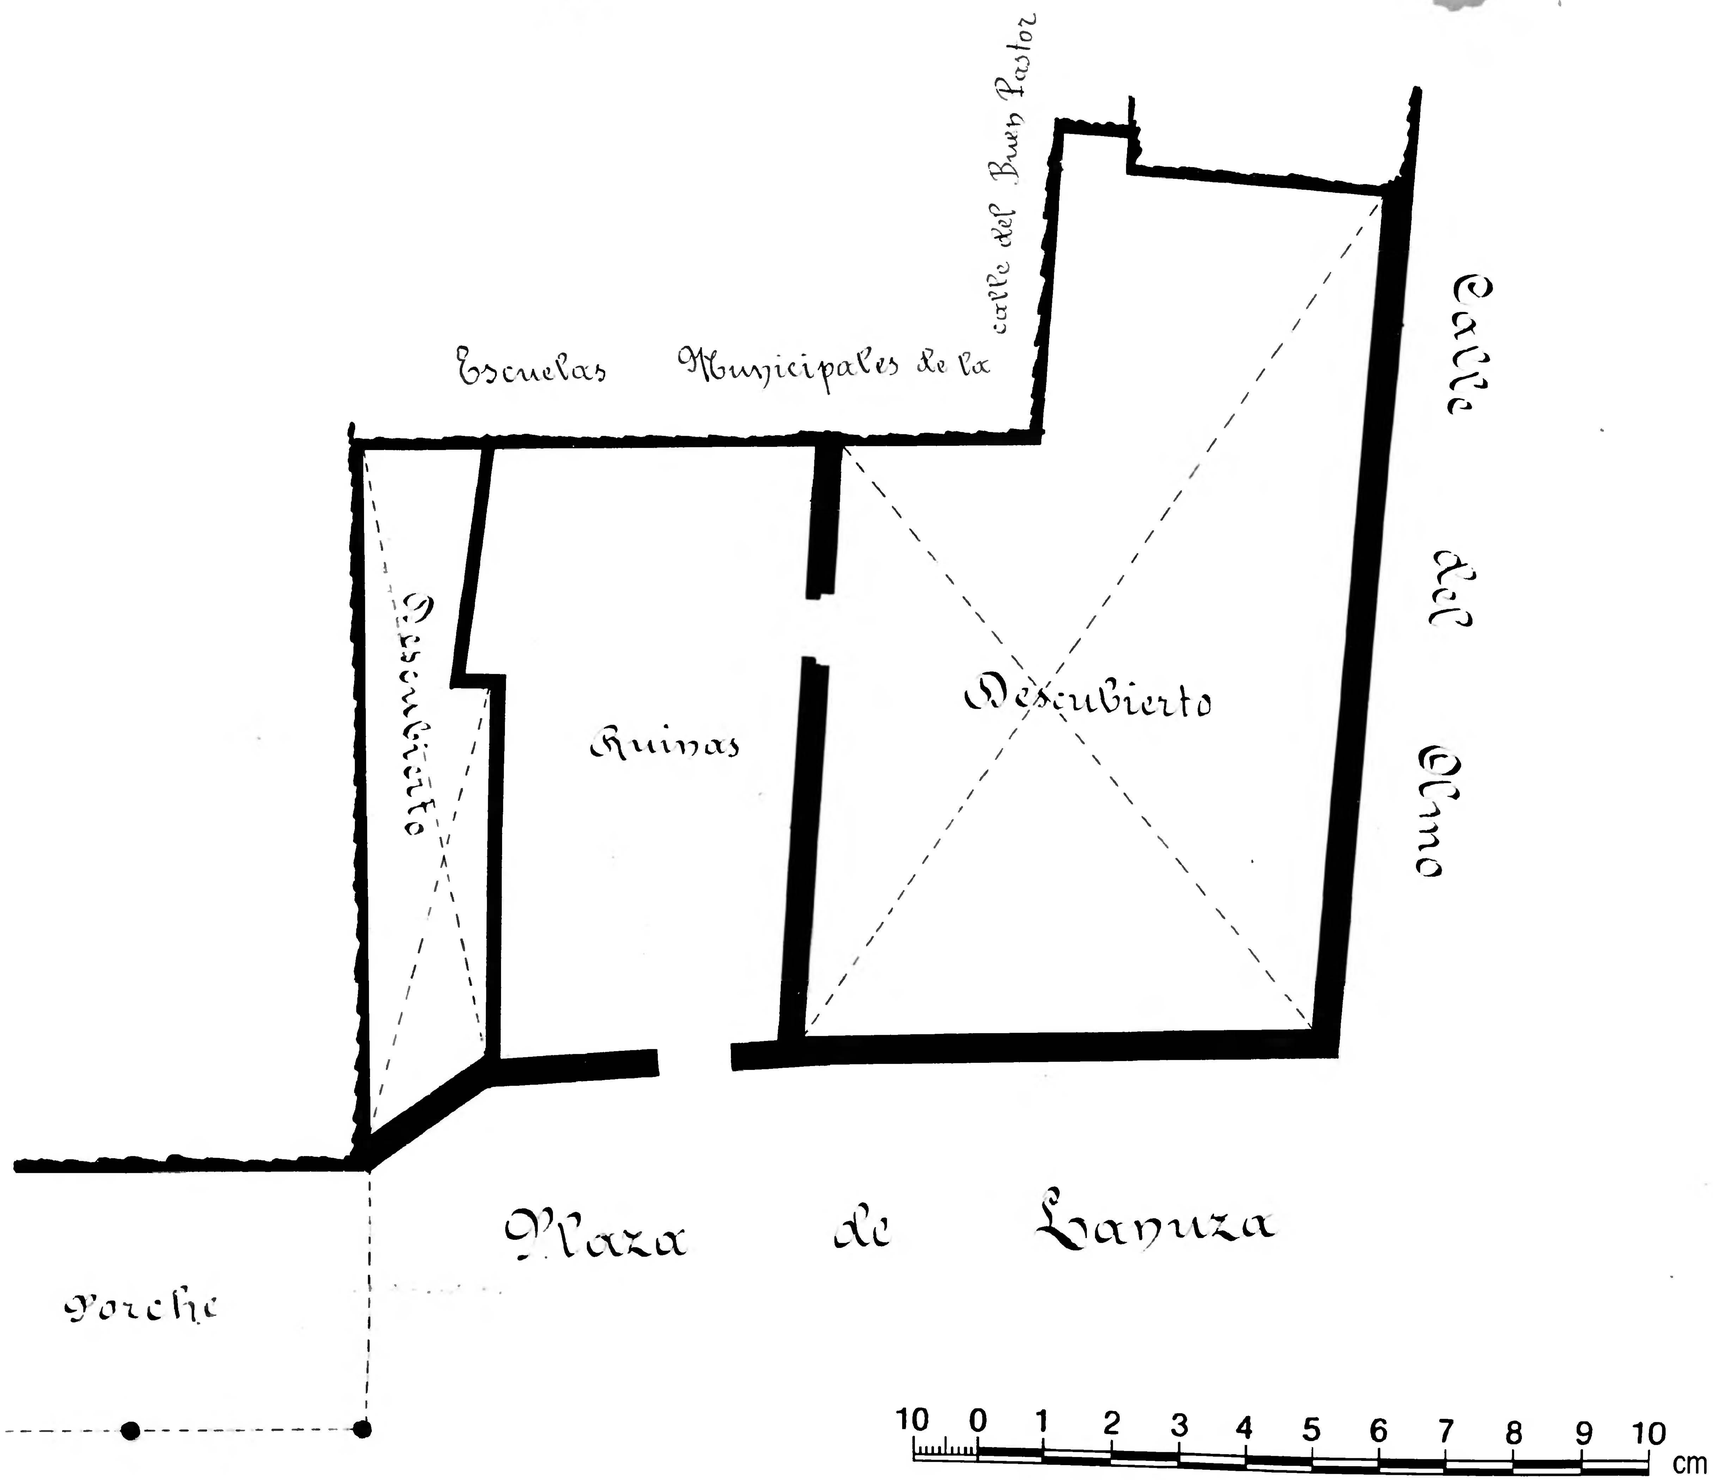

Calle de Plaza de Lanuza
Número 14 y 16 y Olmo nº 1 acc.ª
Piso 1 Planta baja
Propietario D. Srés Hrs de Moncasi

Escala de 1:100

Zaragoza
AYUNTAMIENTO
Archivo Municipal