Calle de *Roda*
Número *29-31 y 33 y 2acc.º Jazmín*
Pisos *5* **Planta** *Pral.*
Propietario, D. *Gregorio Bandrajen*

2

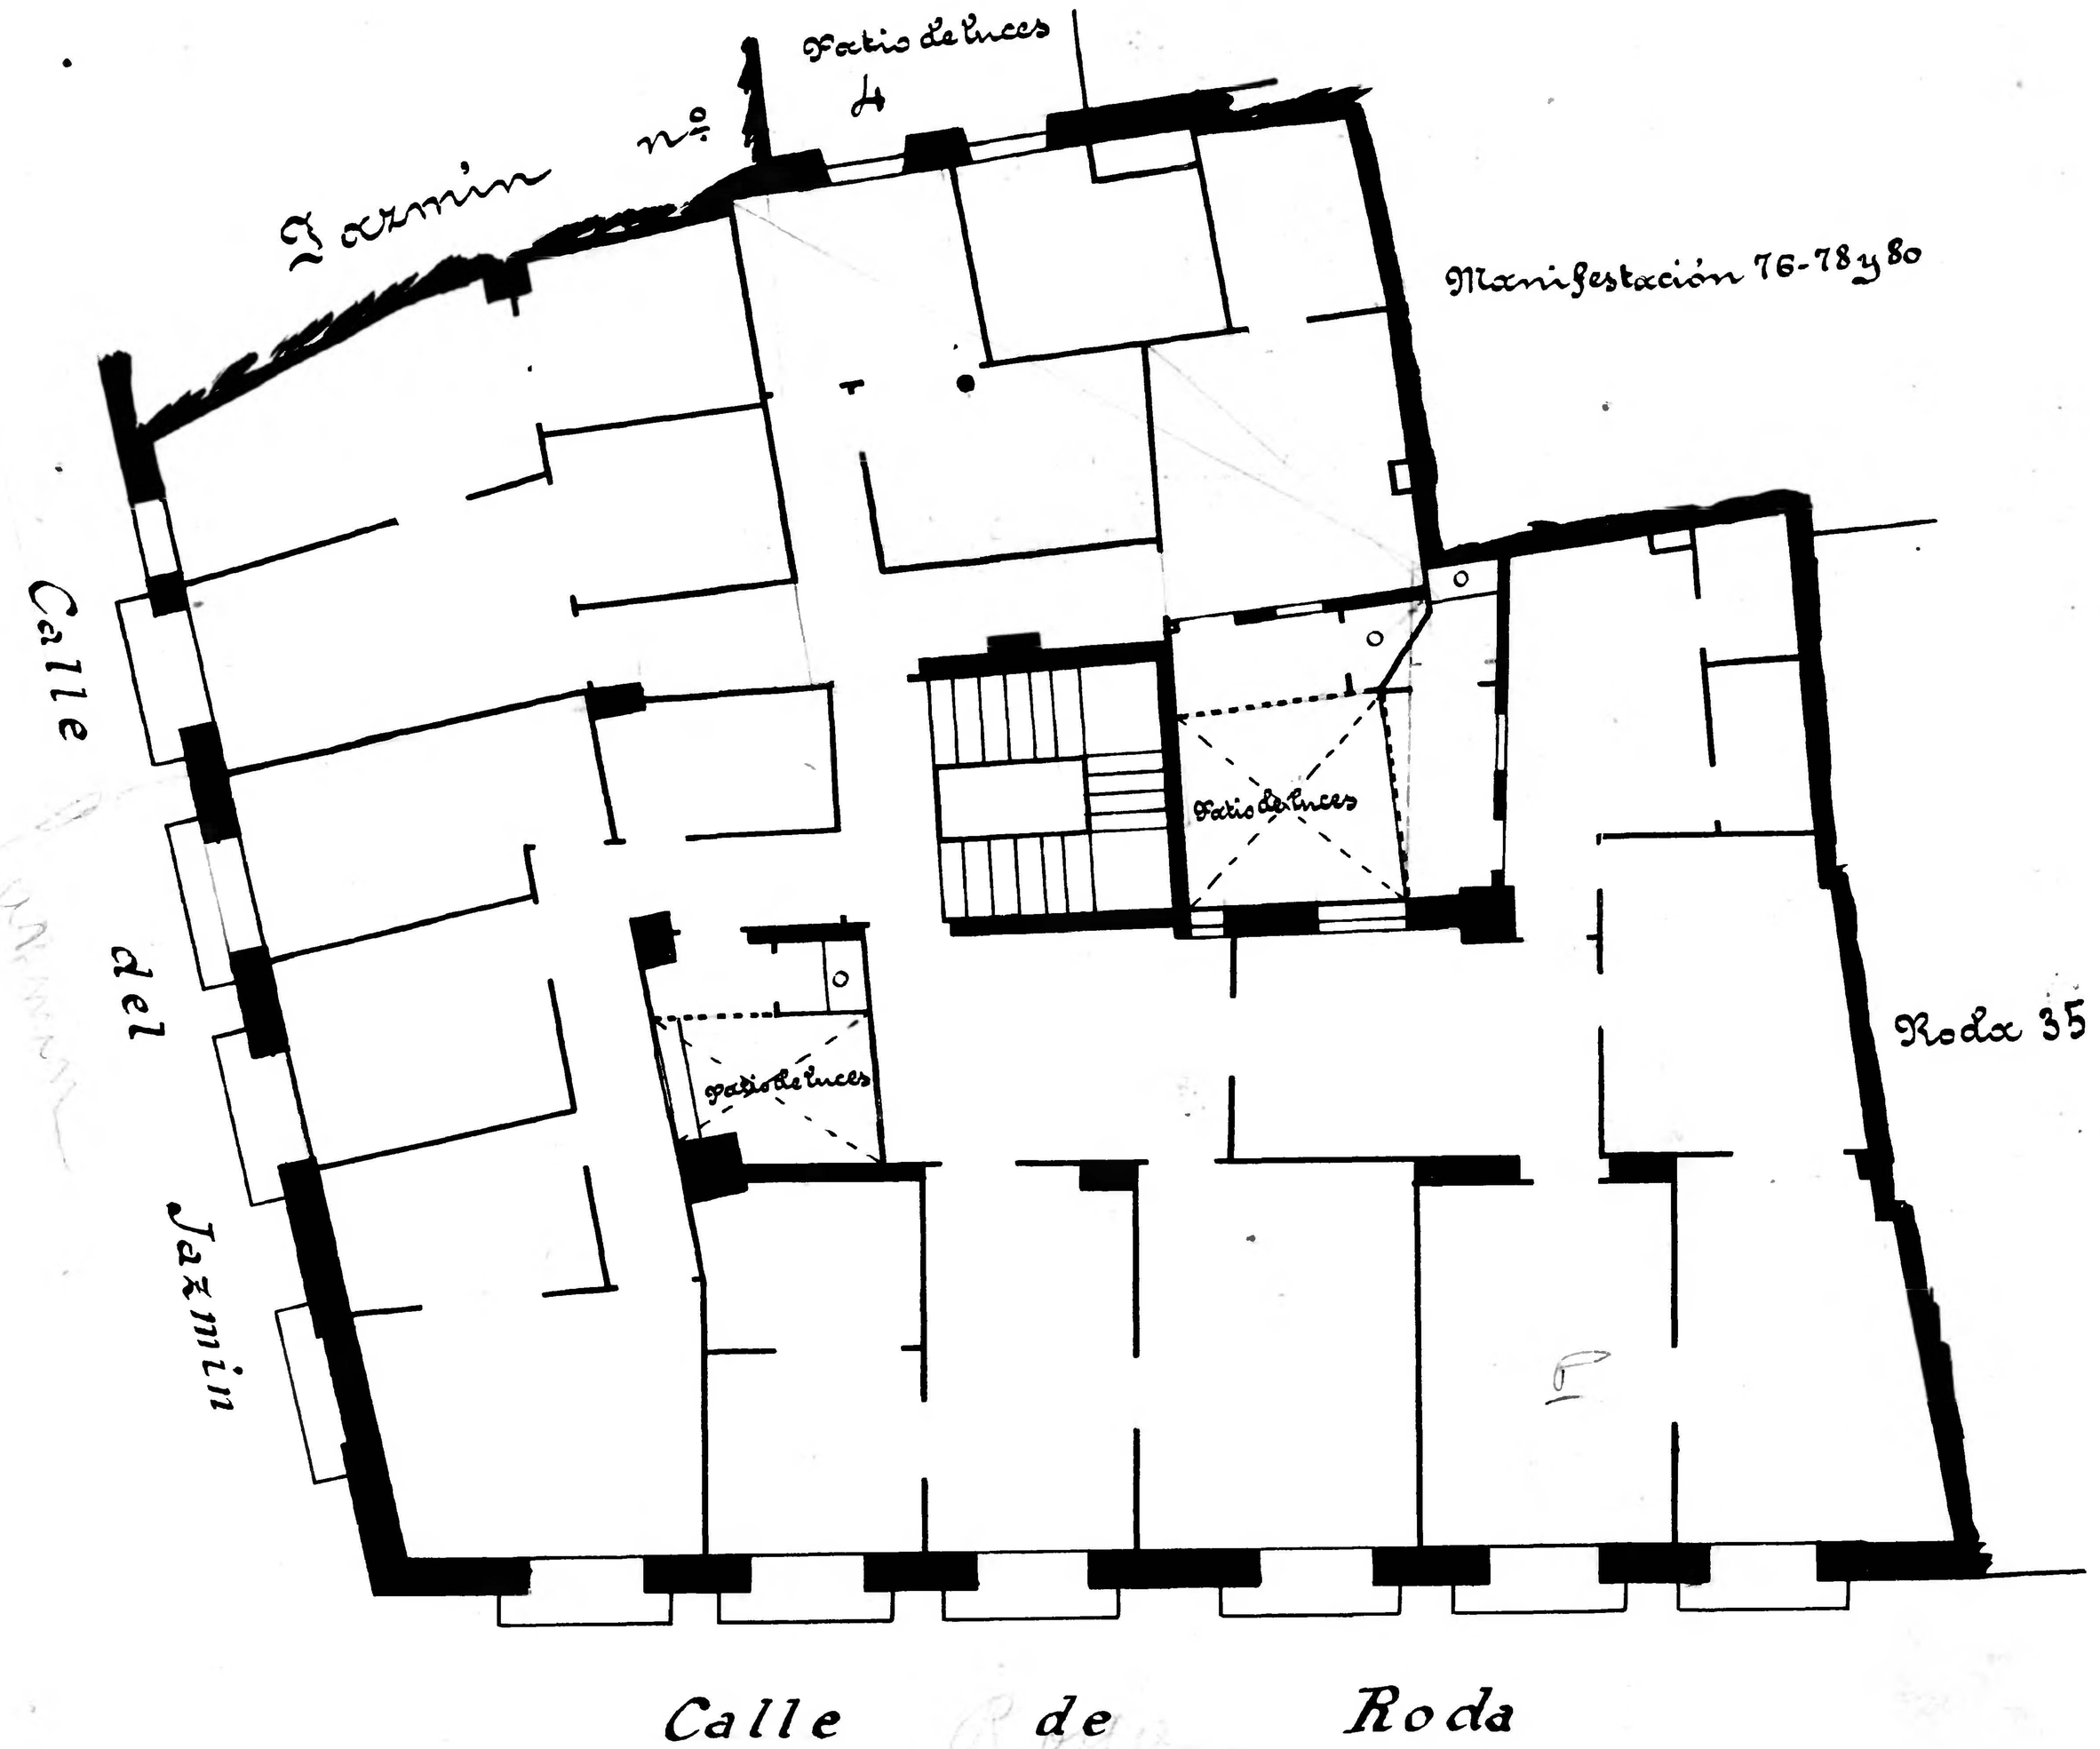

Zaragoza AYUNTAMIENTO