

112 87-12

1919

Santiago - n° 32

Proprietario D. Dionisio Martín


N° de pisos _____ 4

Planta baja _____ Escala de 1:100

n° 32 calle de Santiago

n° 32 de la calle de Santiago

n° 32 de la calle de Santiago

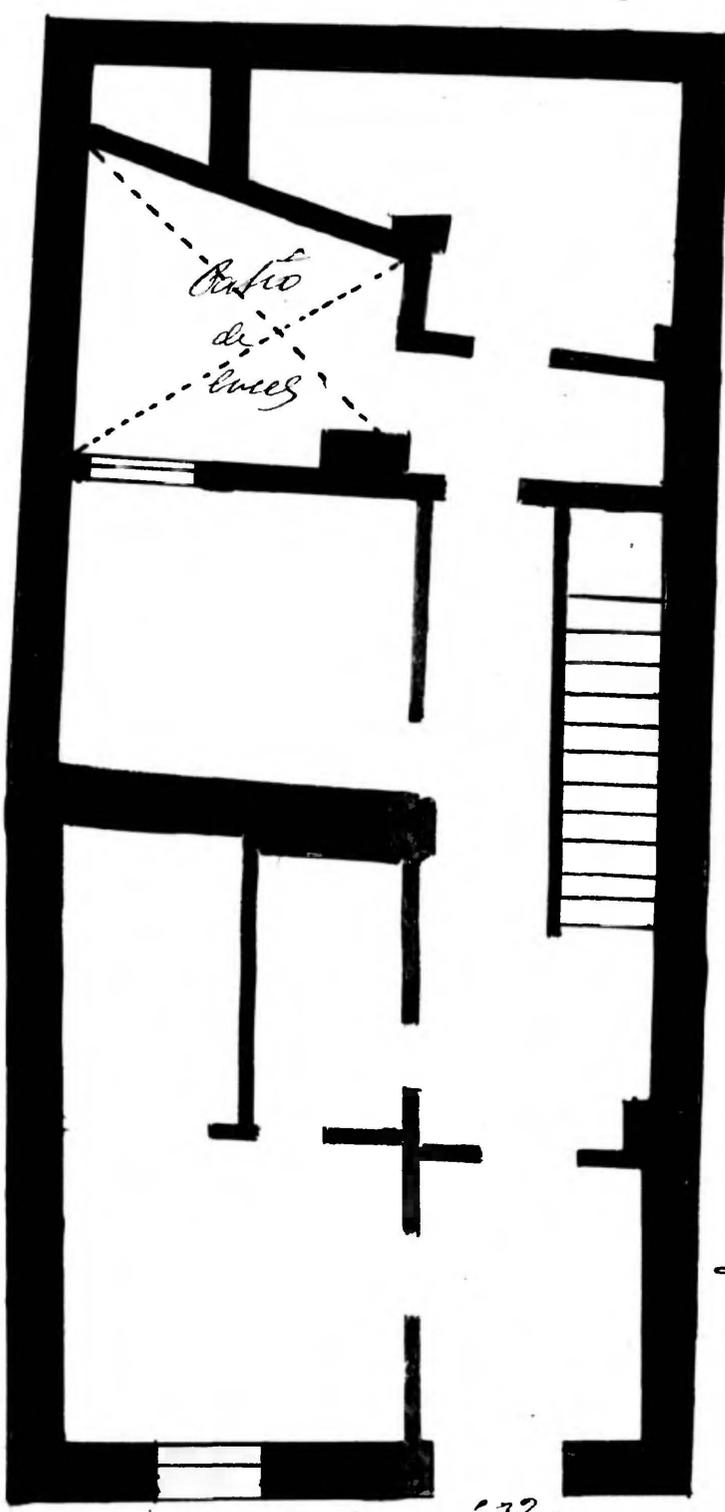

Calle de Santiago

