


89 X
7

Calle de Bayeu
Número 7
Pisos 4 Planta 2.^a
Propietario, D. D. Bienvenido y Lucia Morán

159' 4" 22

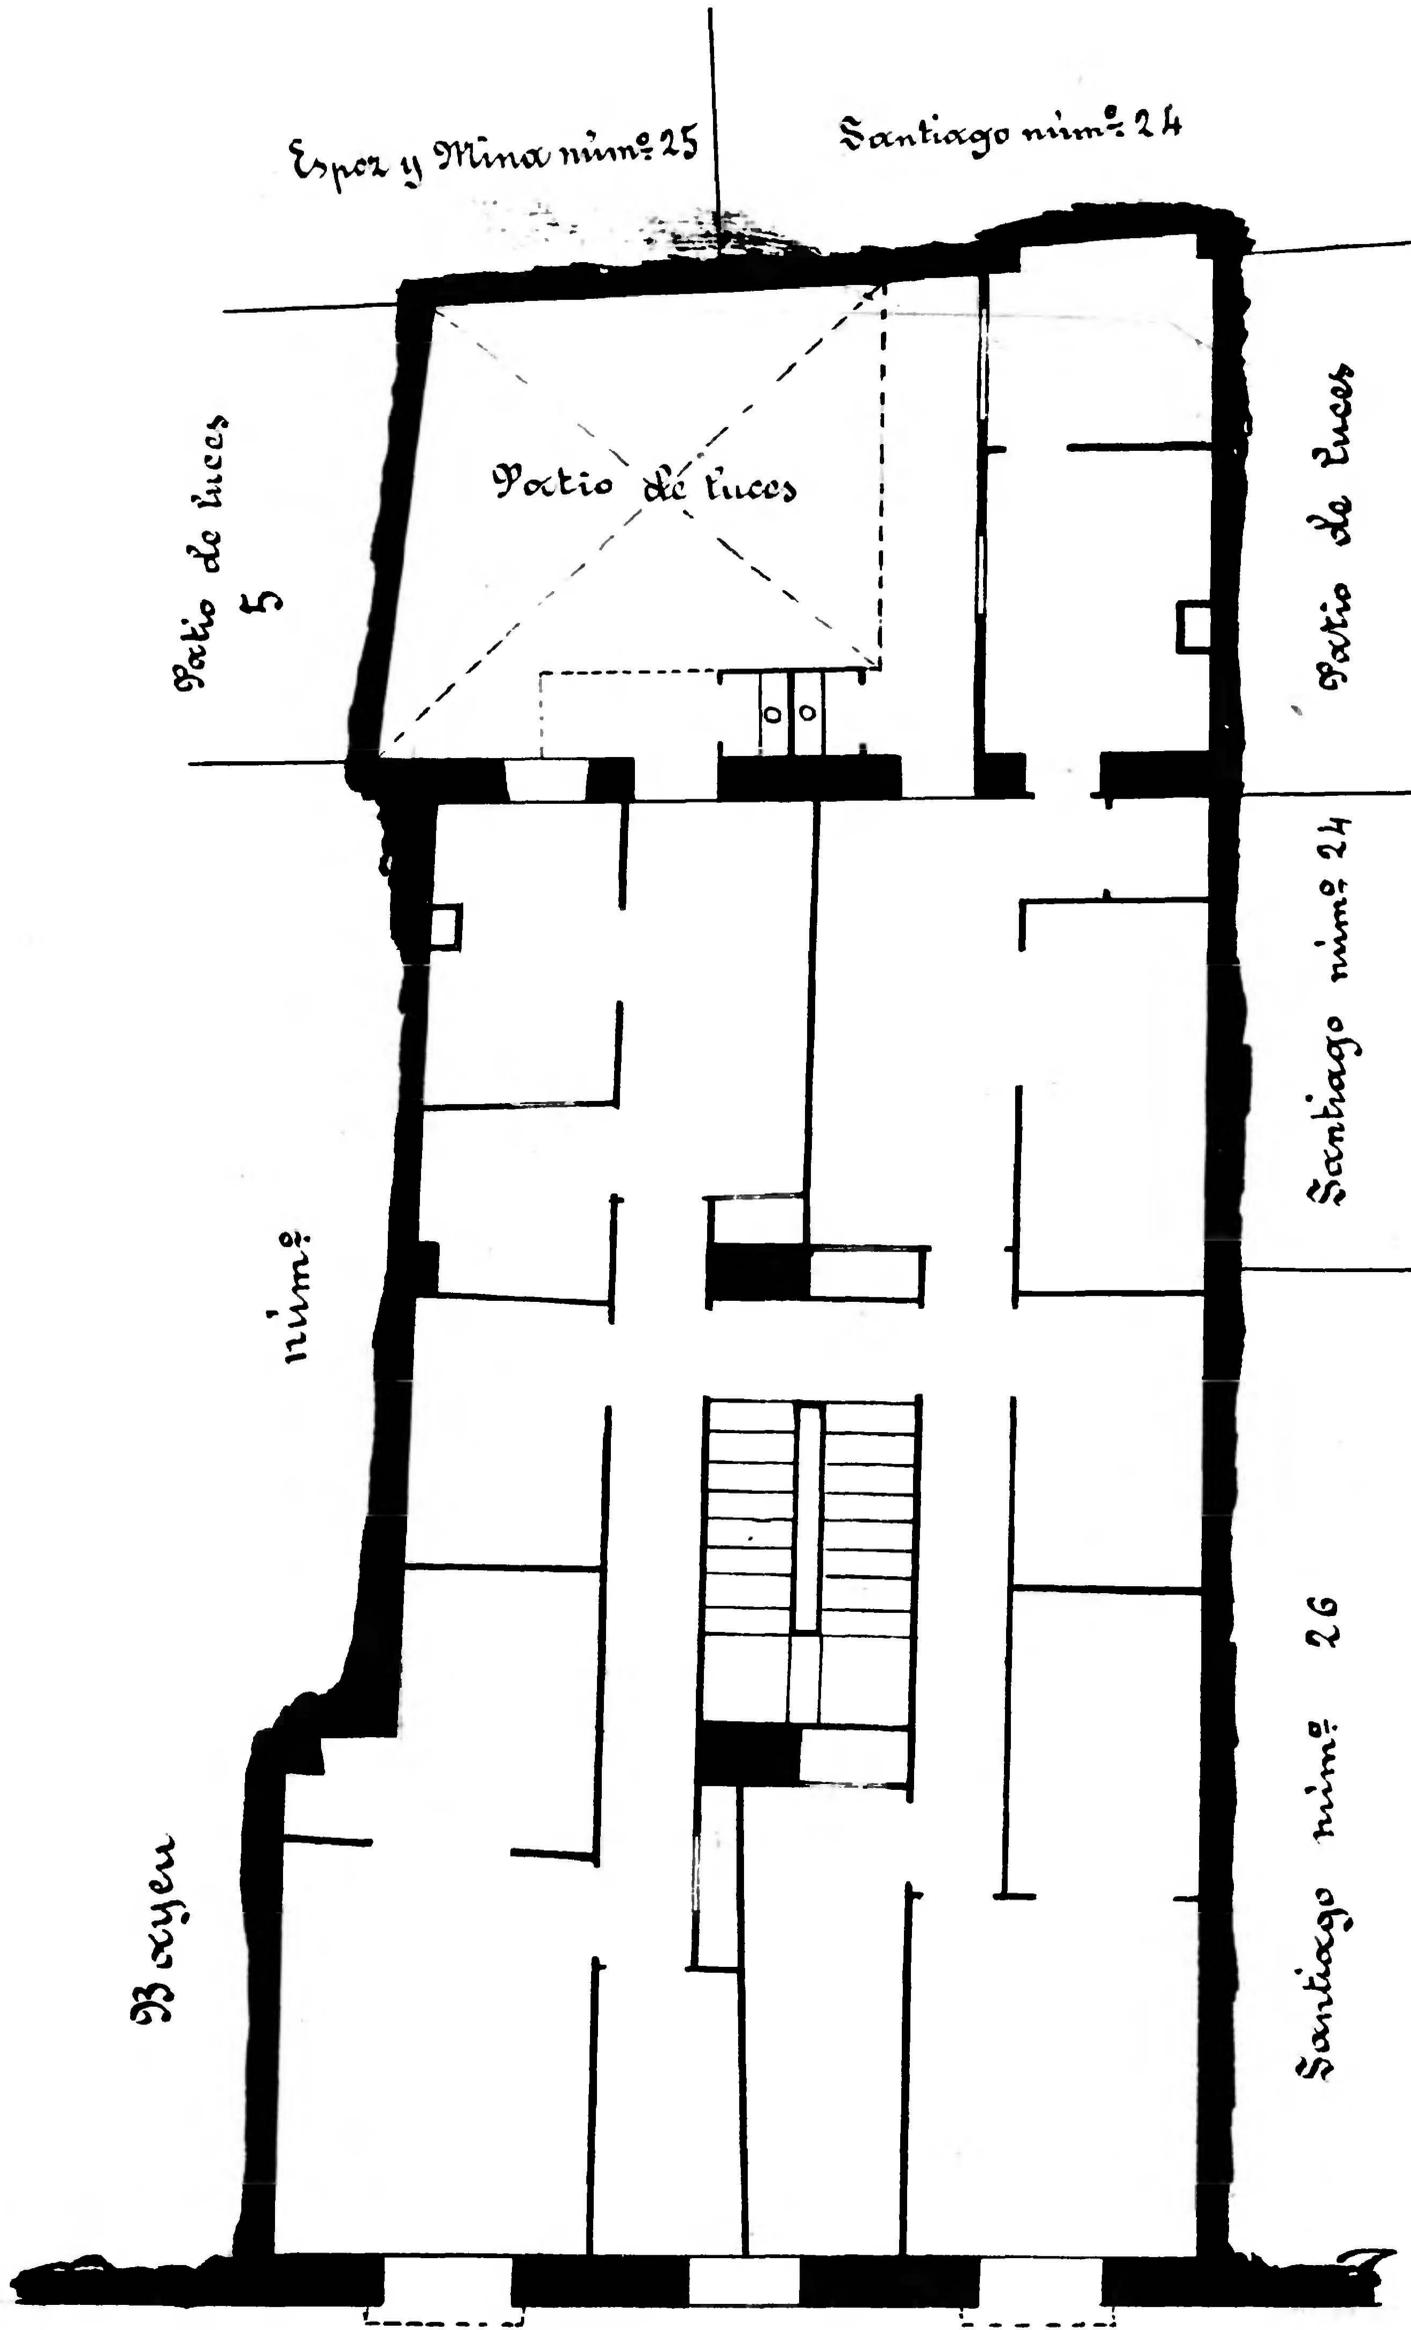

Espoz y Mina núm. 25
Santiago núm. 24
Patio de luces
Patio de luces 5
núm. 93 Bayeu
Santiago núm. 24
Santiago núm. 26

Calle de Bayeu

