


Calle de la Manifestación
 Números 75-77 y 79 y Prudencio n.º 40
 Pisos 1 Planta piso principal
 Propietario, D. Mariano Currija

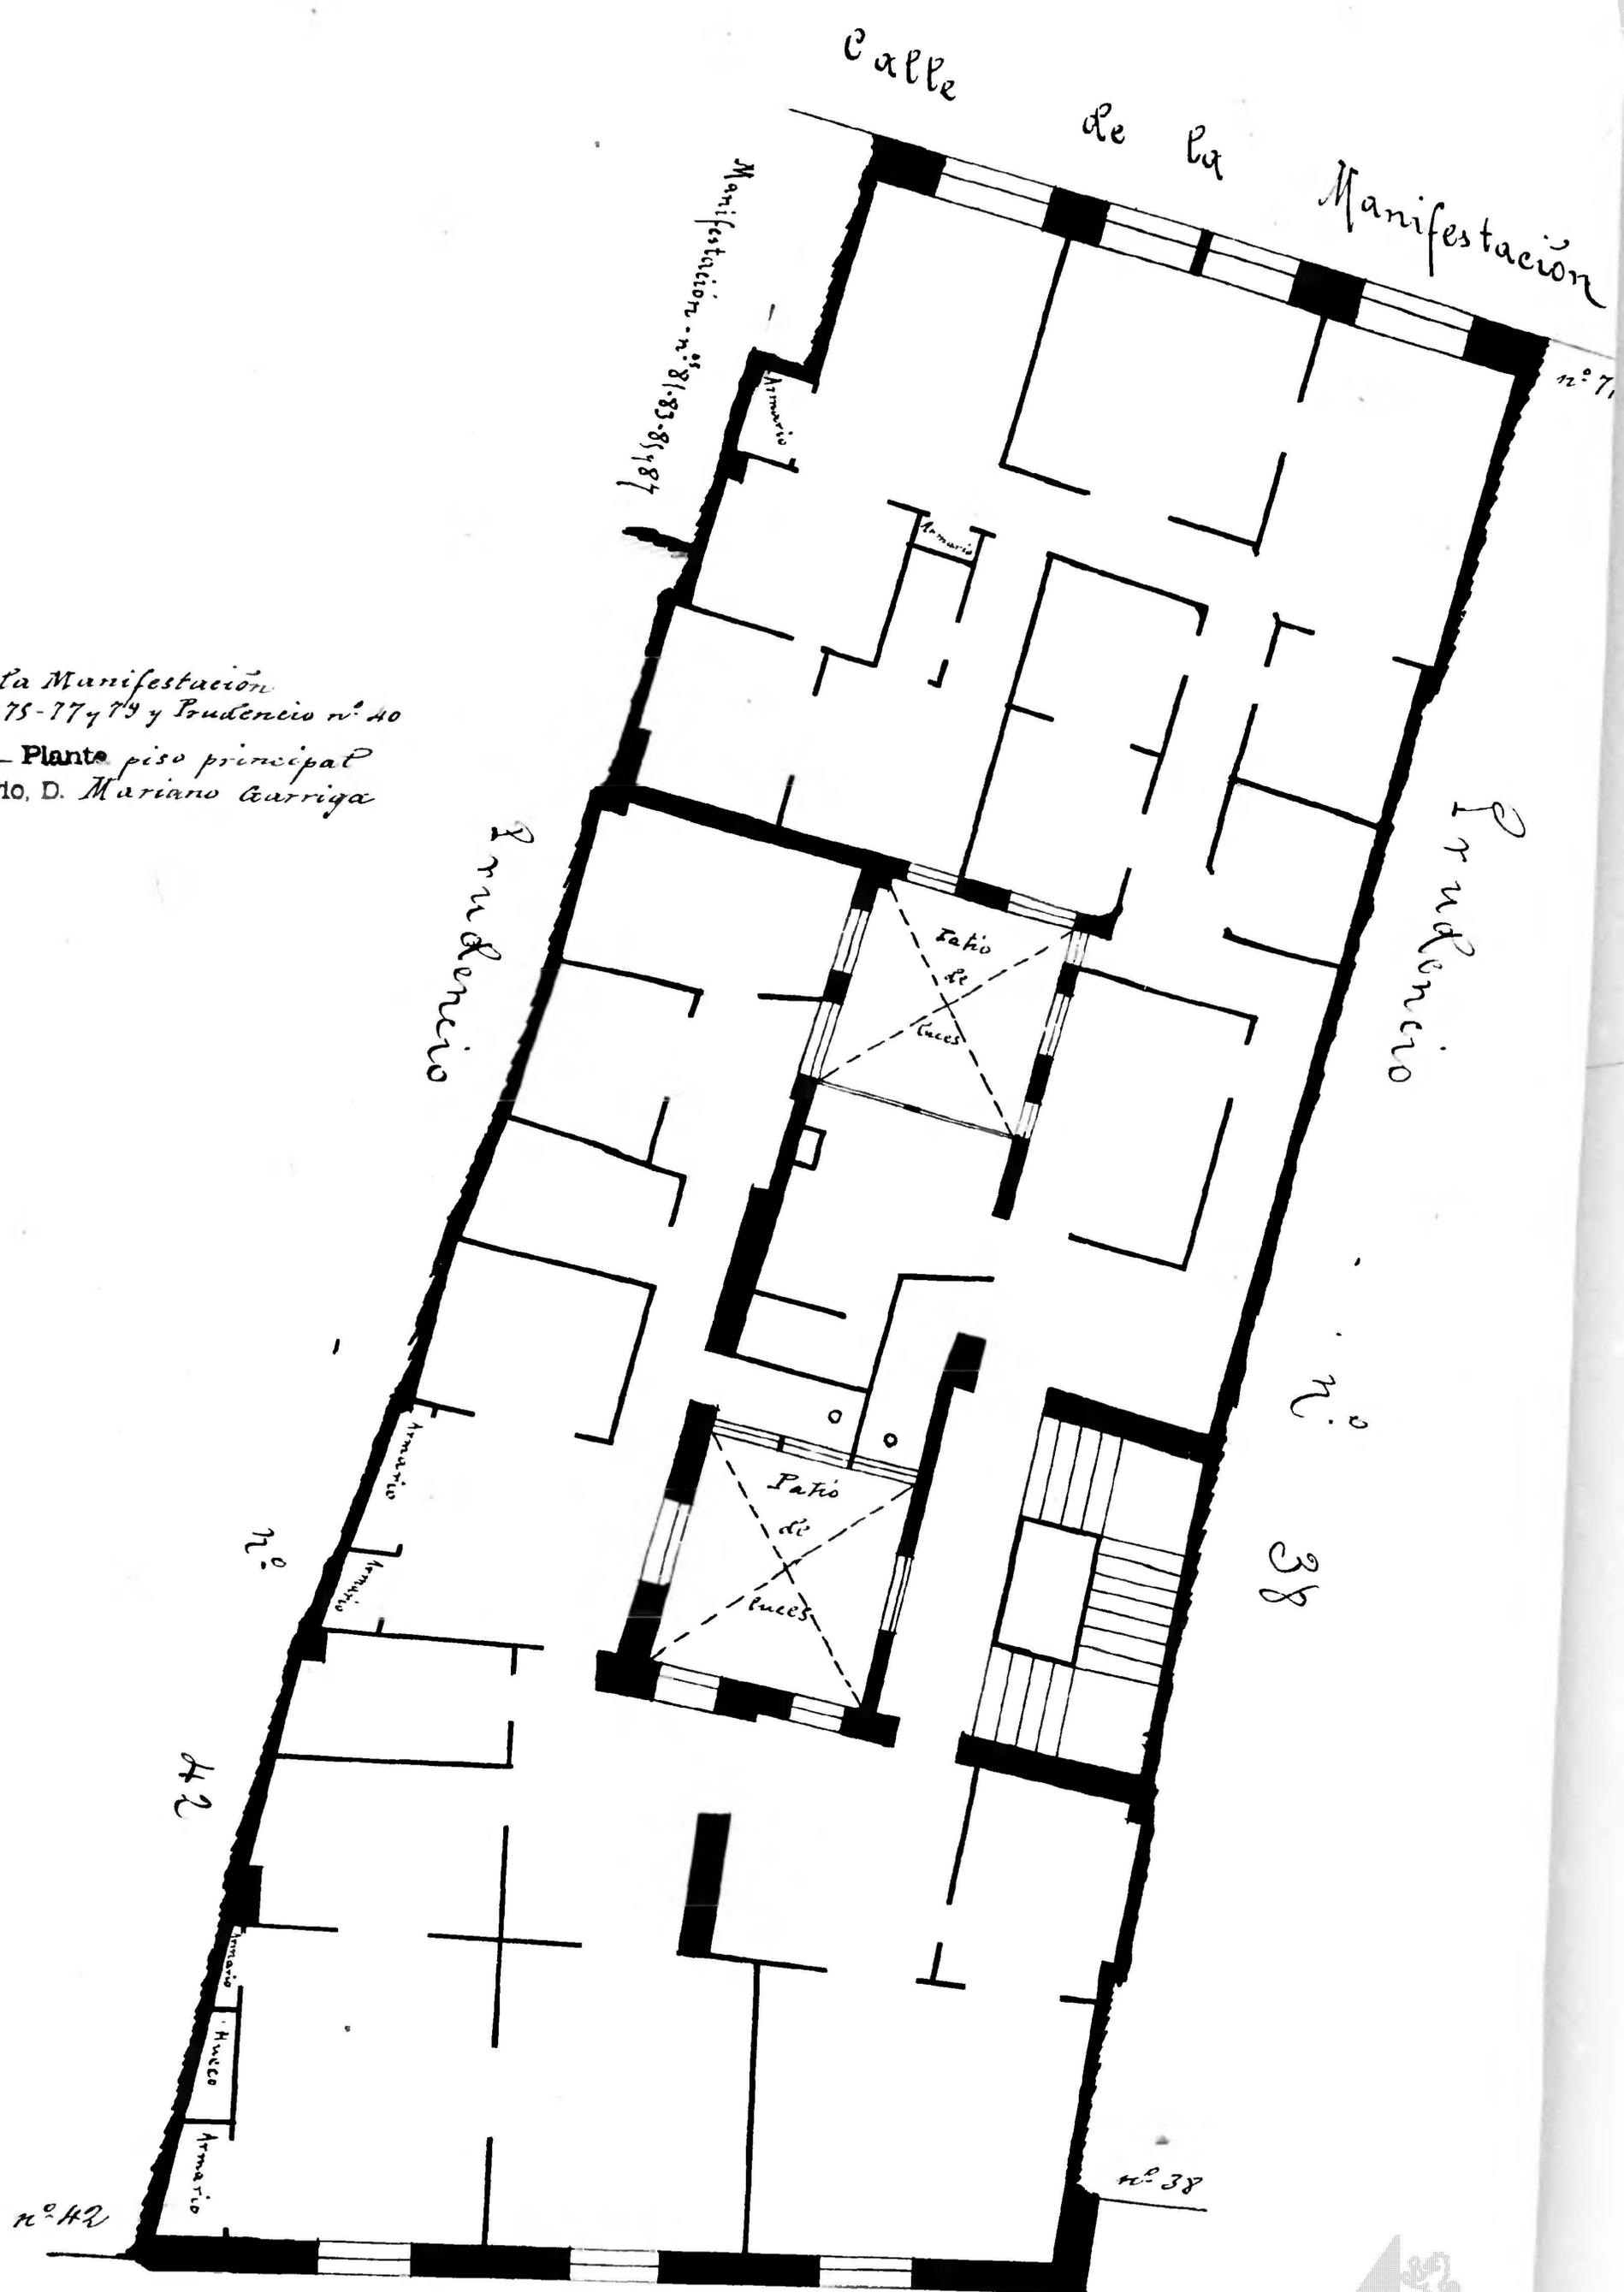

Calle de Prudencio

