PLANOS

DE LA CASA Nº 31 DE LA CALLE DE LA MANIFESTACIÓN.

ARCHIVO MUNICIPAL ZARAGOZA
Legajo 38

PLANTAS

ESCALA 1:100.

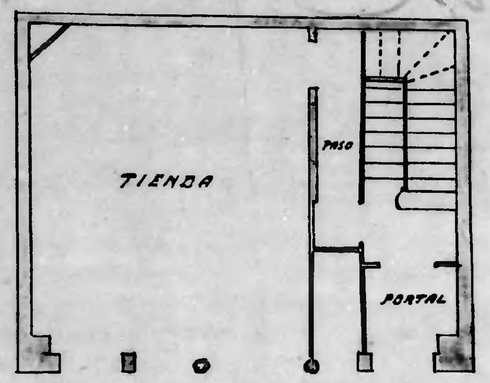

PLANTA BAJA.

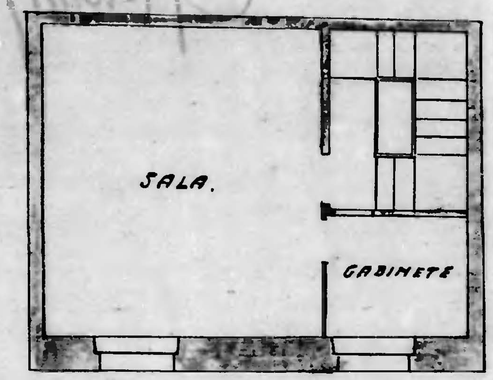

PISO PRAL.

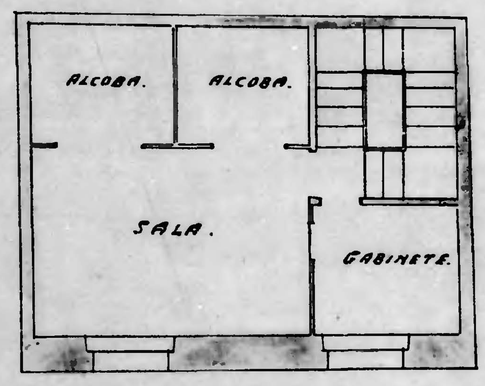

PISO SEGUNDO.

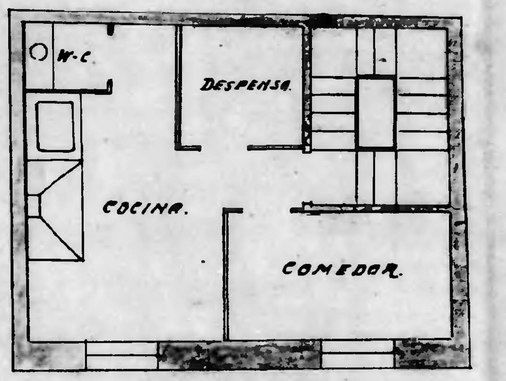

PISO TERCERO.

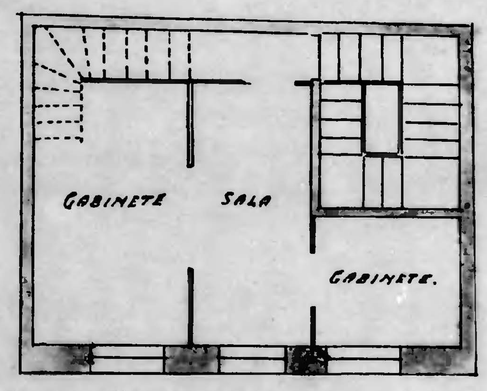

PISO CUARTO.

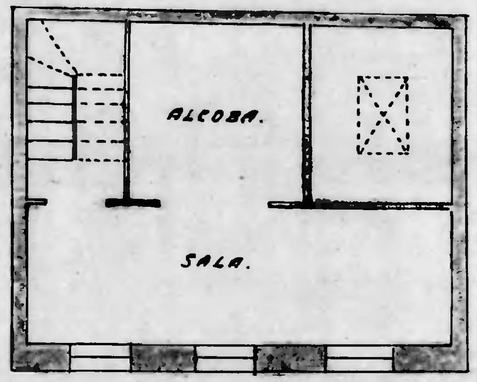

PISO QUINTO.

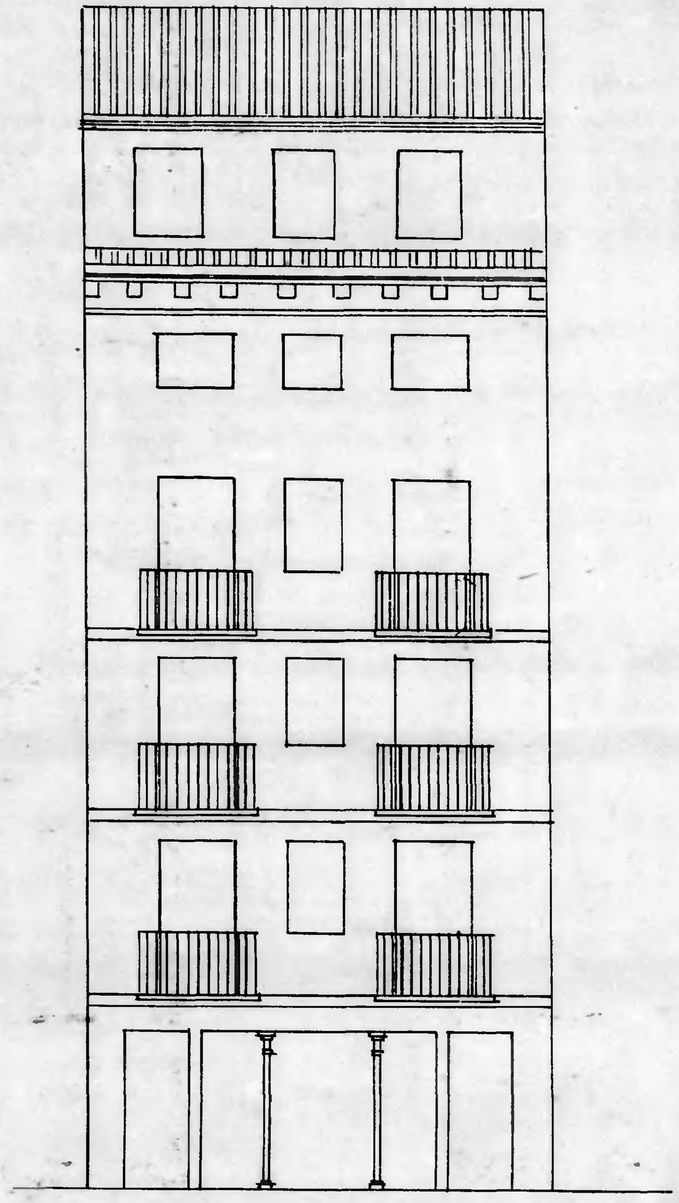

ALZADO.

ESCALA 1:100.

Zaragoza 14 Julio 1912

Miguel Angel Navarro

Arquitecto