Manzana - nº 93

Calle de l' Fin
Número 3
Pisos 3 Planta piso principal
Propietario, D. Mariano Sausin

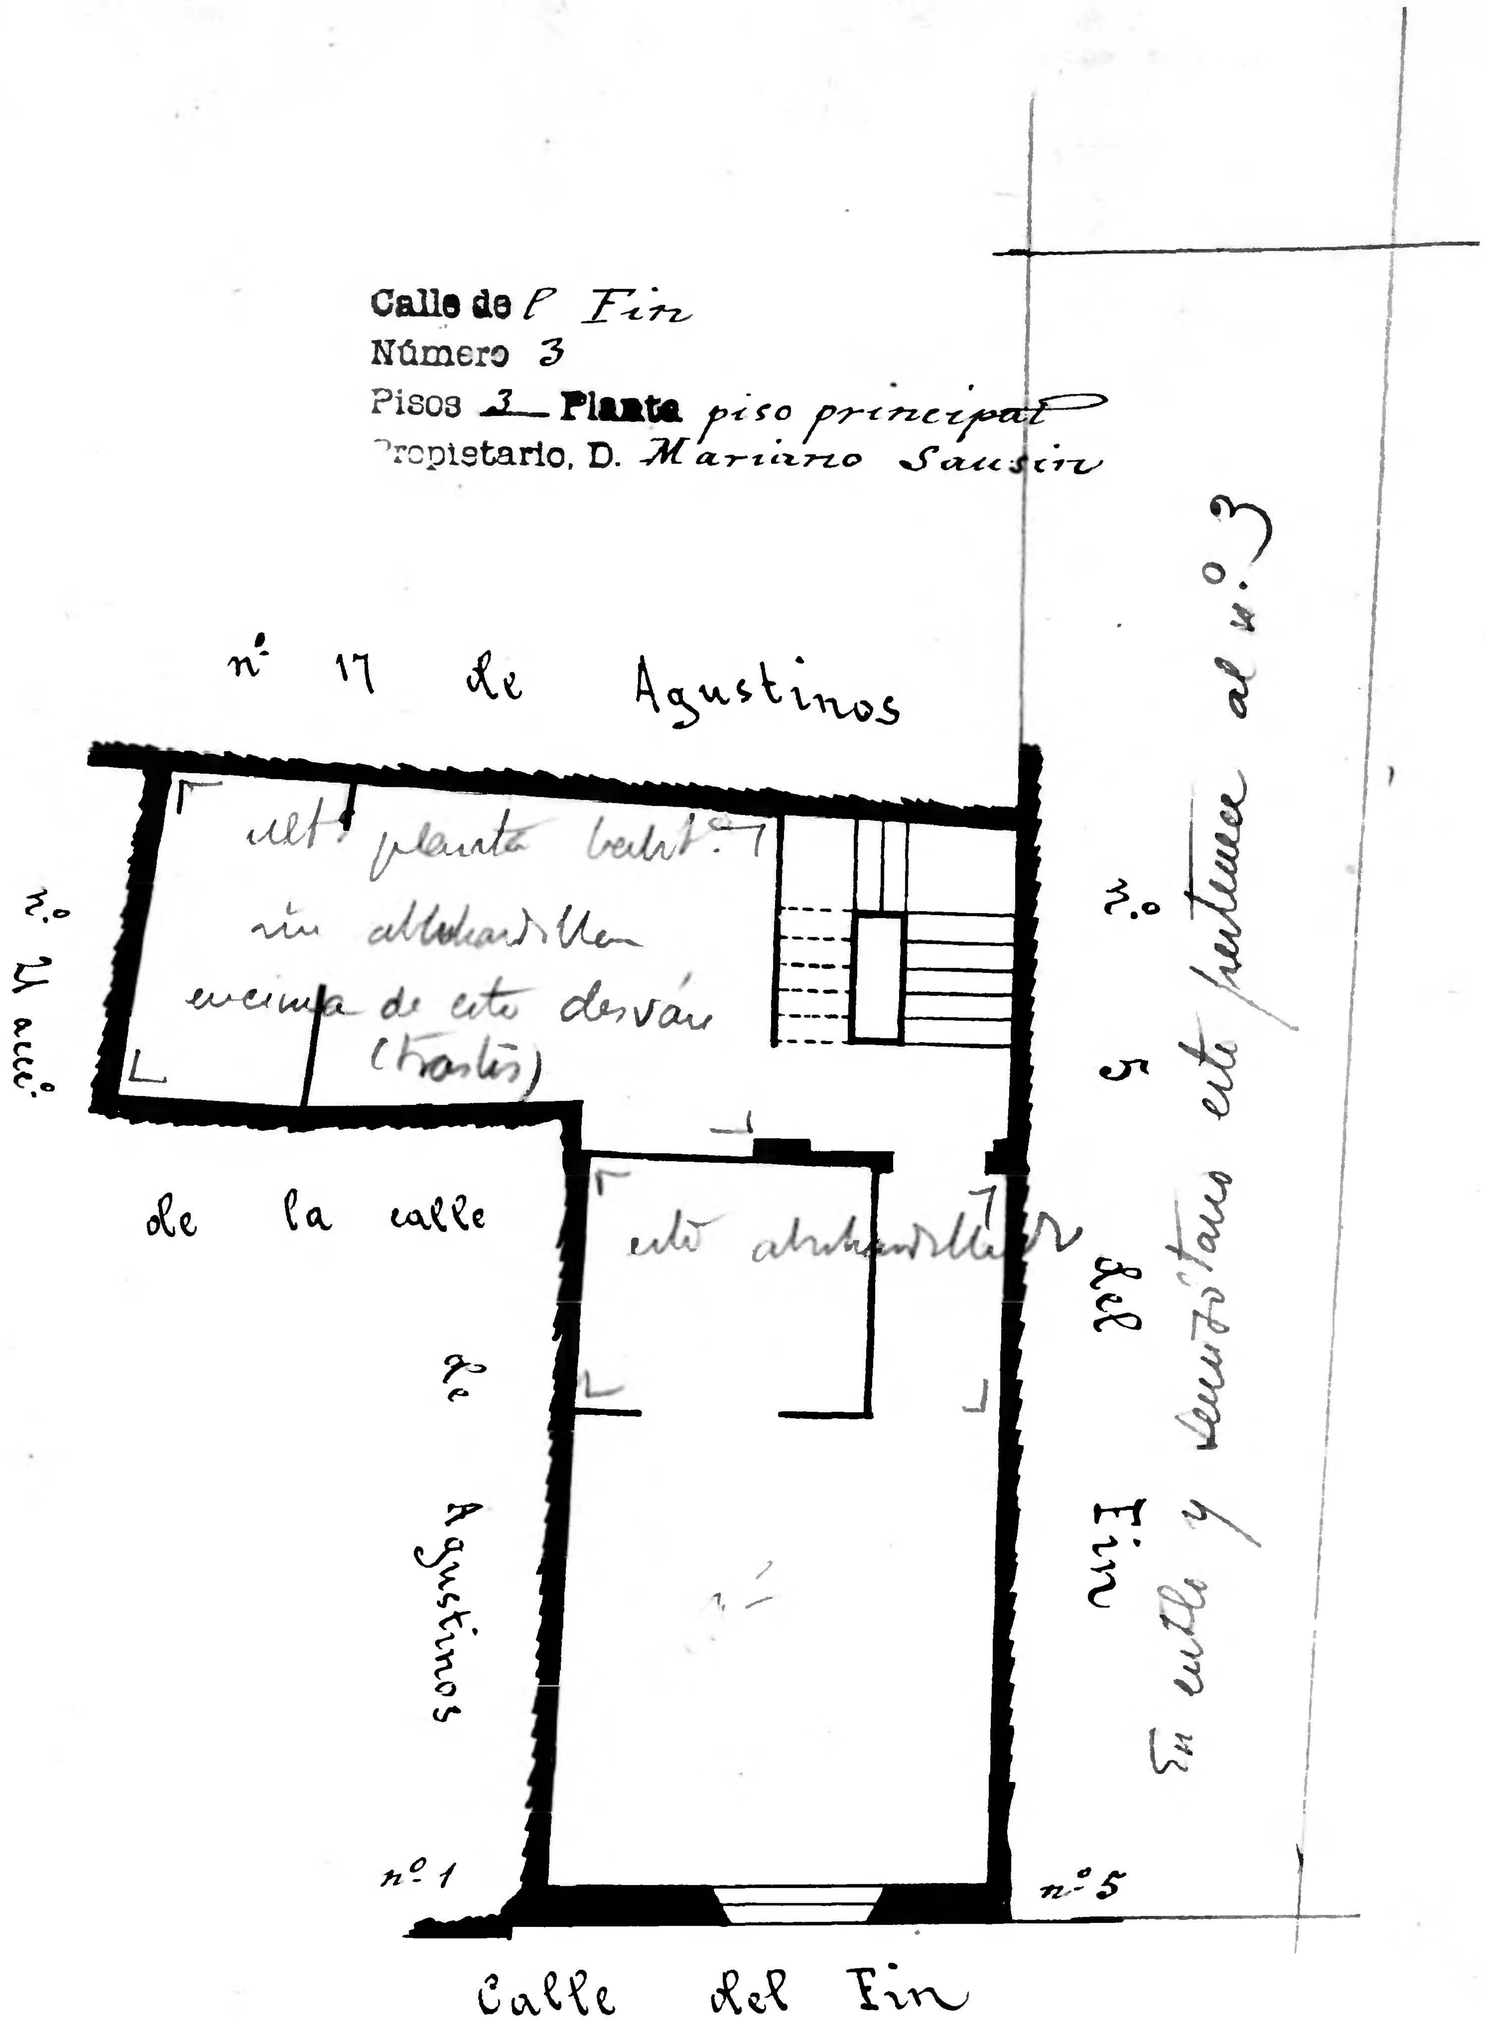

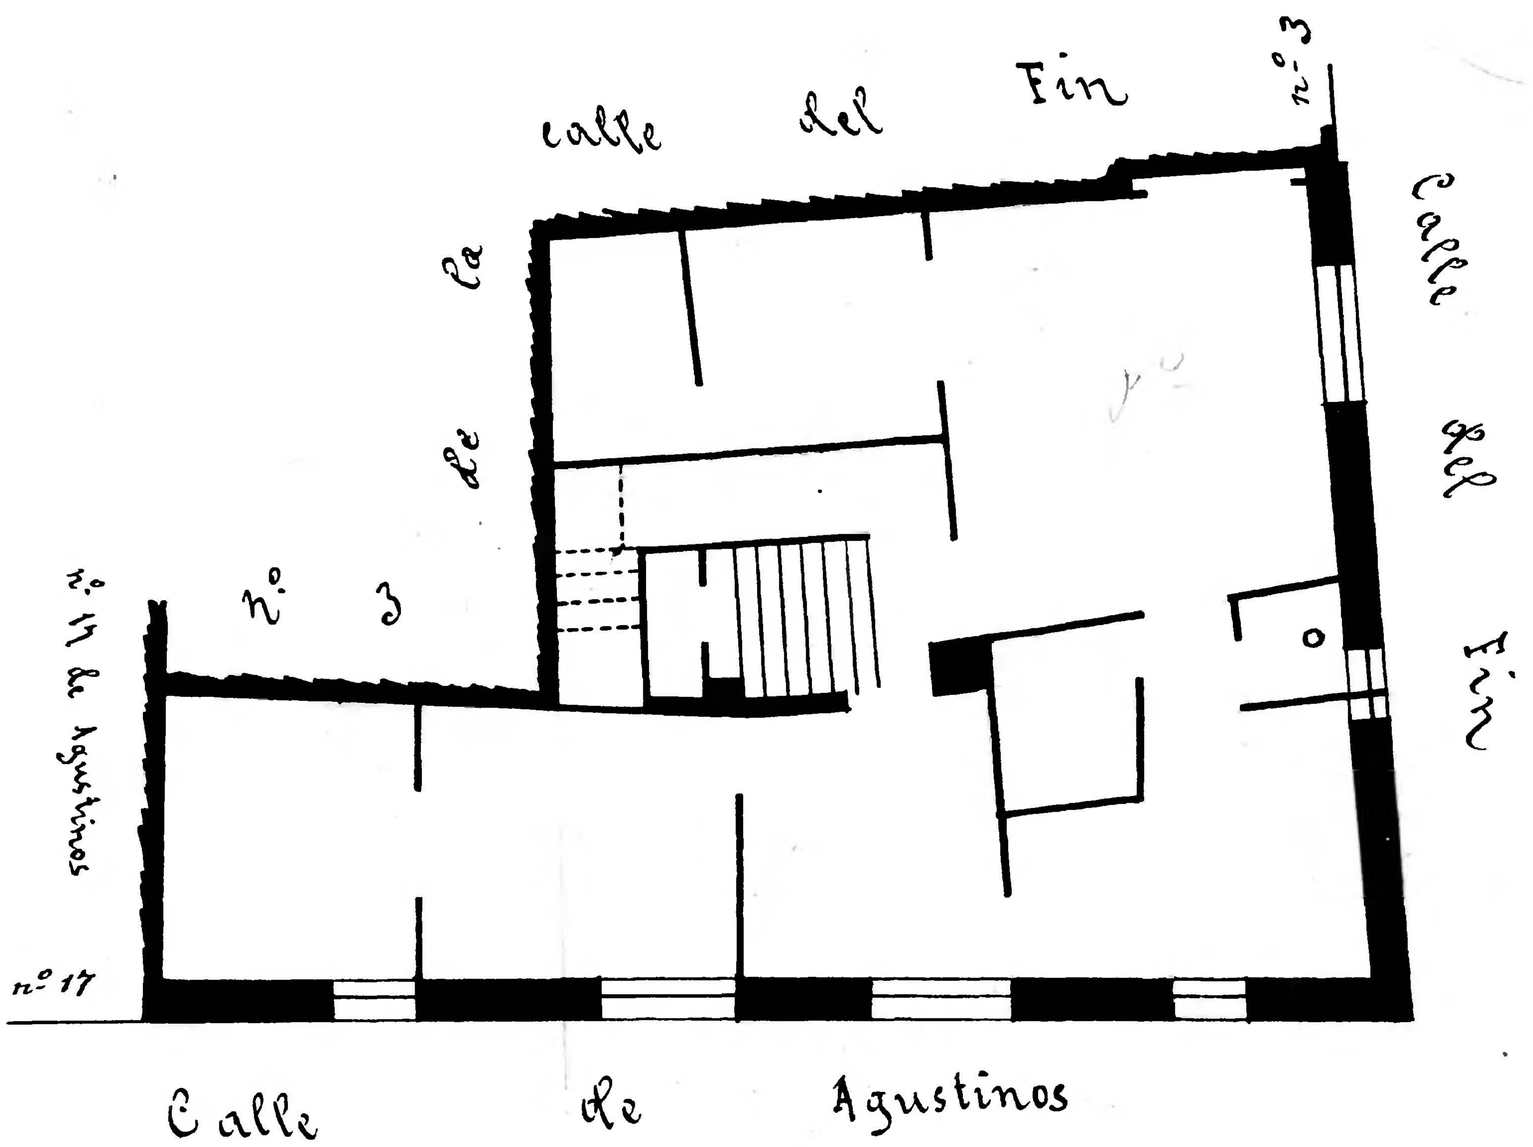

Calle de Agustinos
Número 21 acc.º y Fin nº 1
Pisos 3 Planta piso principal
Propietario, D. Manuel Olivar

Nota. Esta casa tiene la entrada por el nº 21 acc.º de la calle de Agustinos.

Zaragoza AYUNTAMIENTO