


Calle de Prudencio  
 Número 23-25 y 27  
 Pisos 4 Planta Pral.  
 Propietario, D. Bartolomé Arroyo

A = En todos los pisos menos en bajo y ent<sup>to</sup> que es de la n.º 8 Danzas.

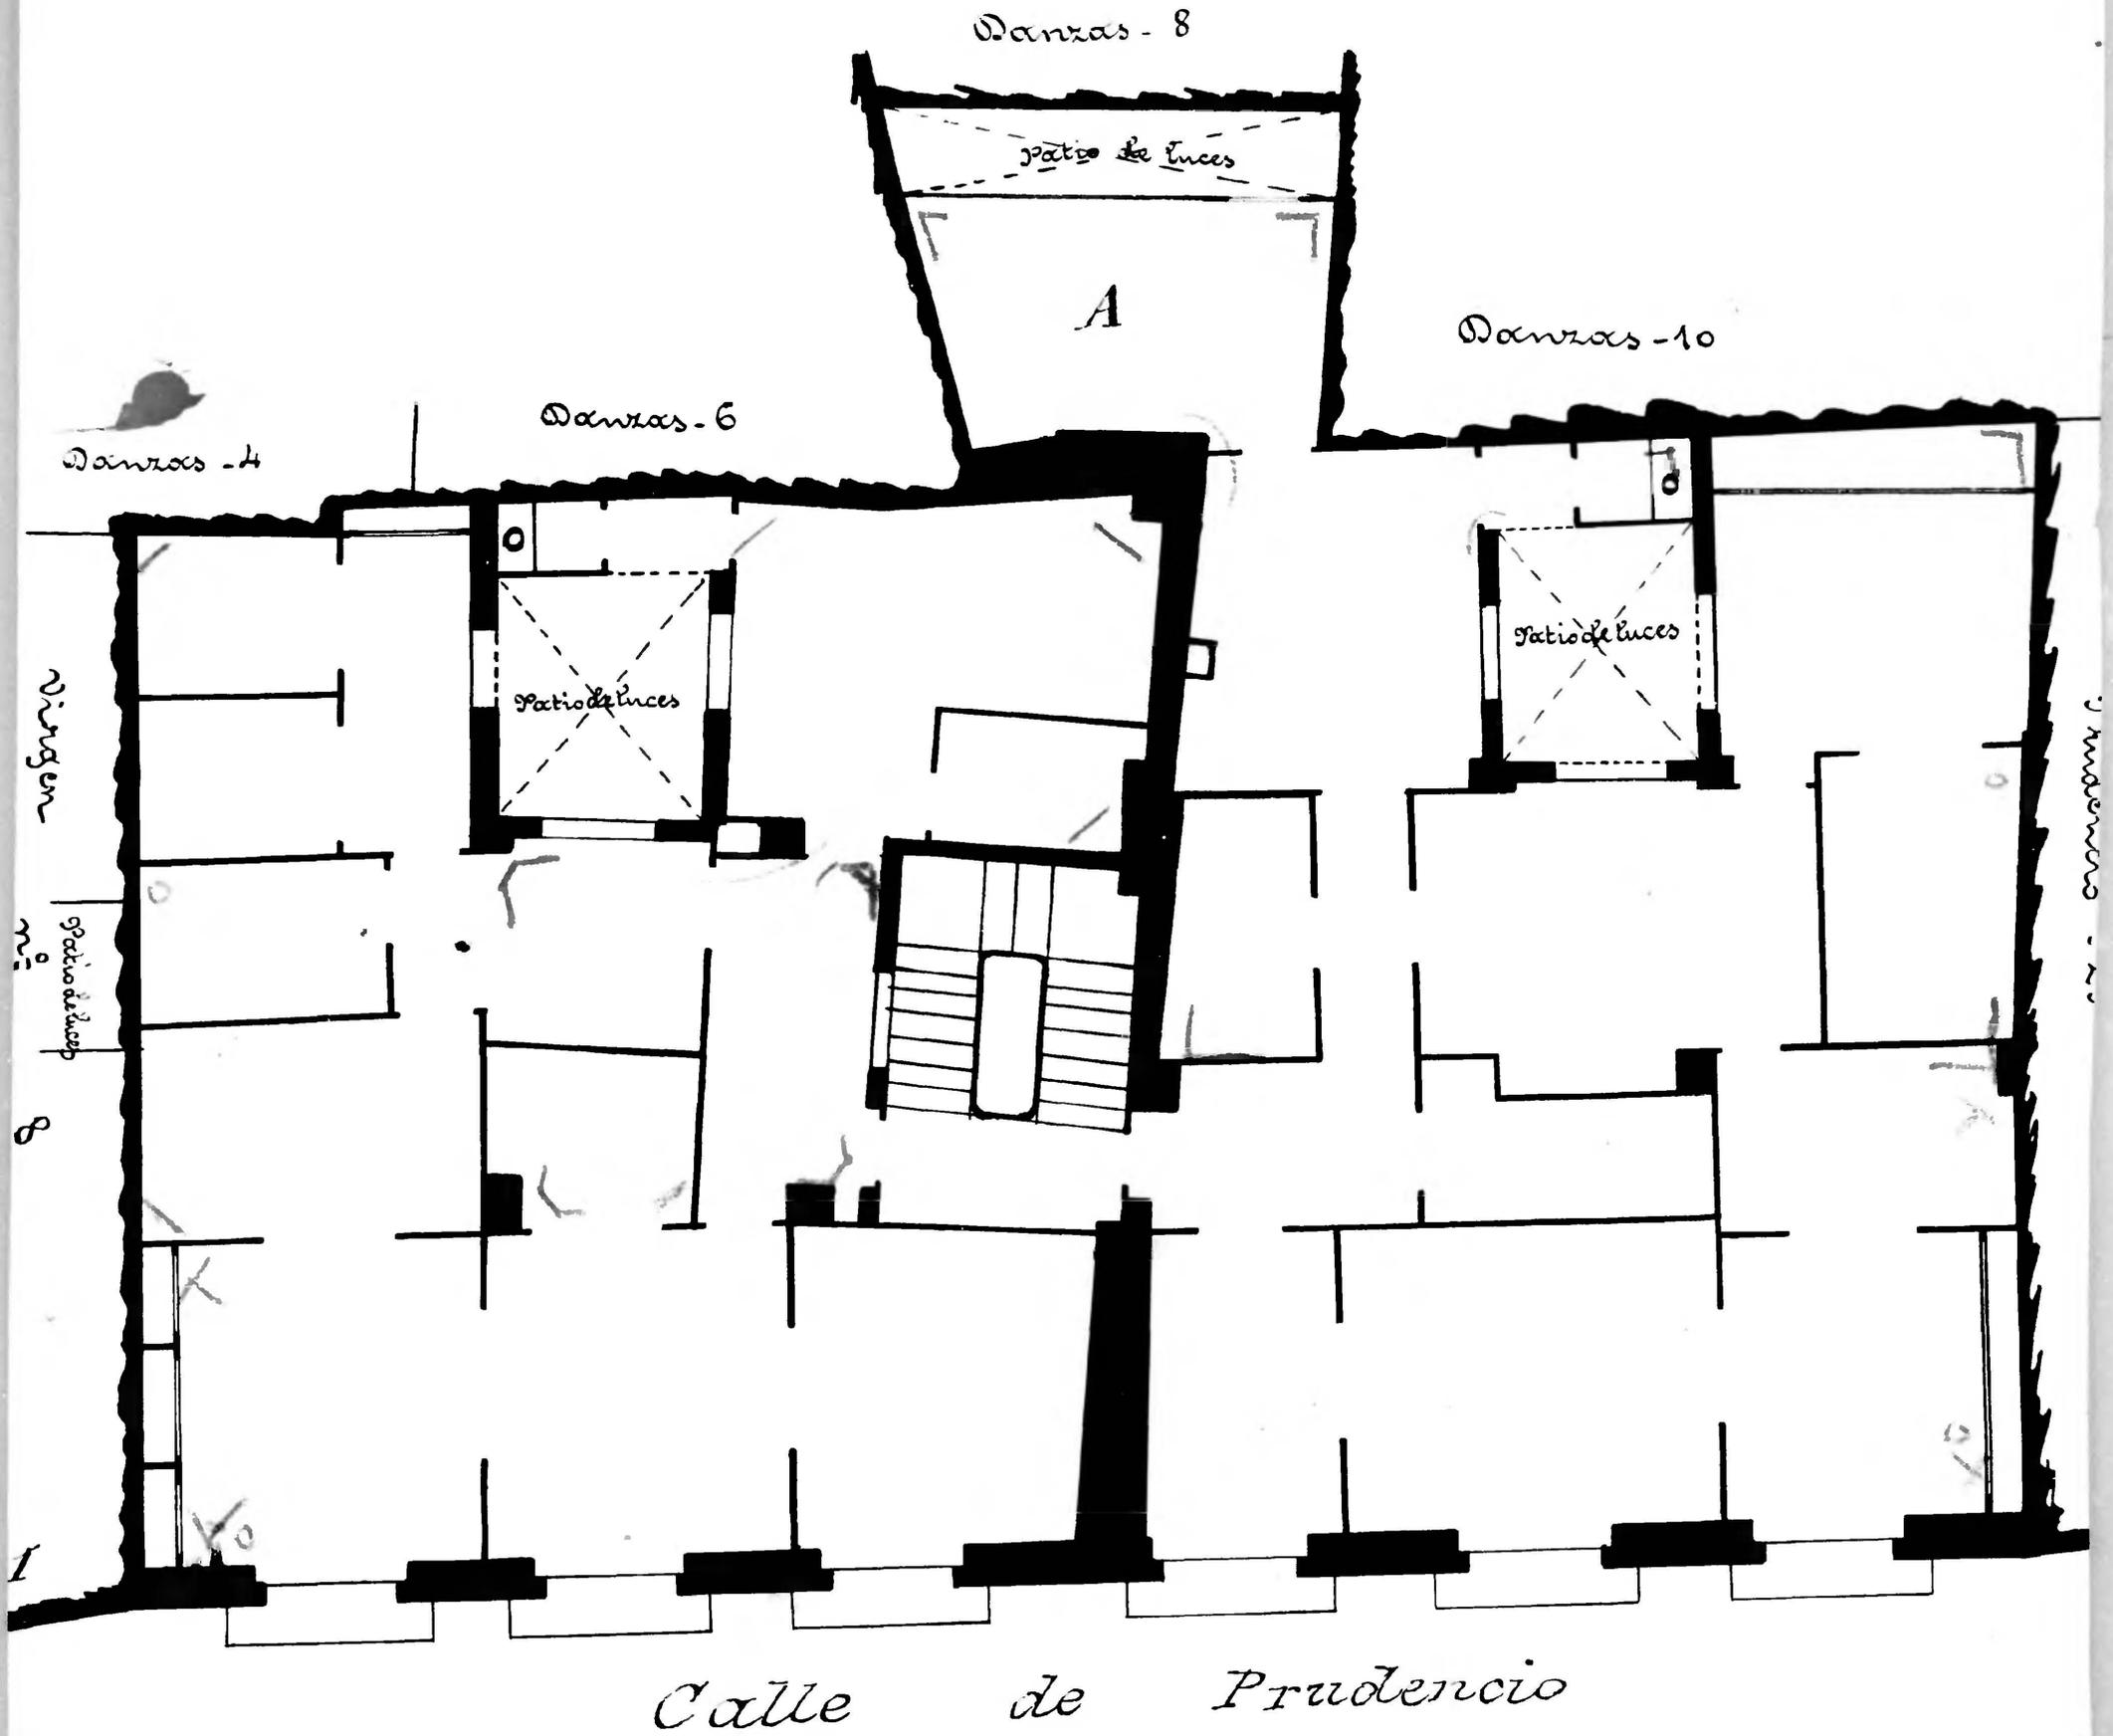

cuartos de abanos T  
 balot' interior /  
 albaico planta L

