4

10 0 1 2 3 4 5 6 7 8 9 10 cm
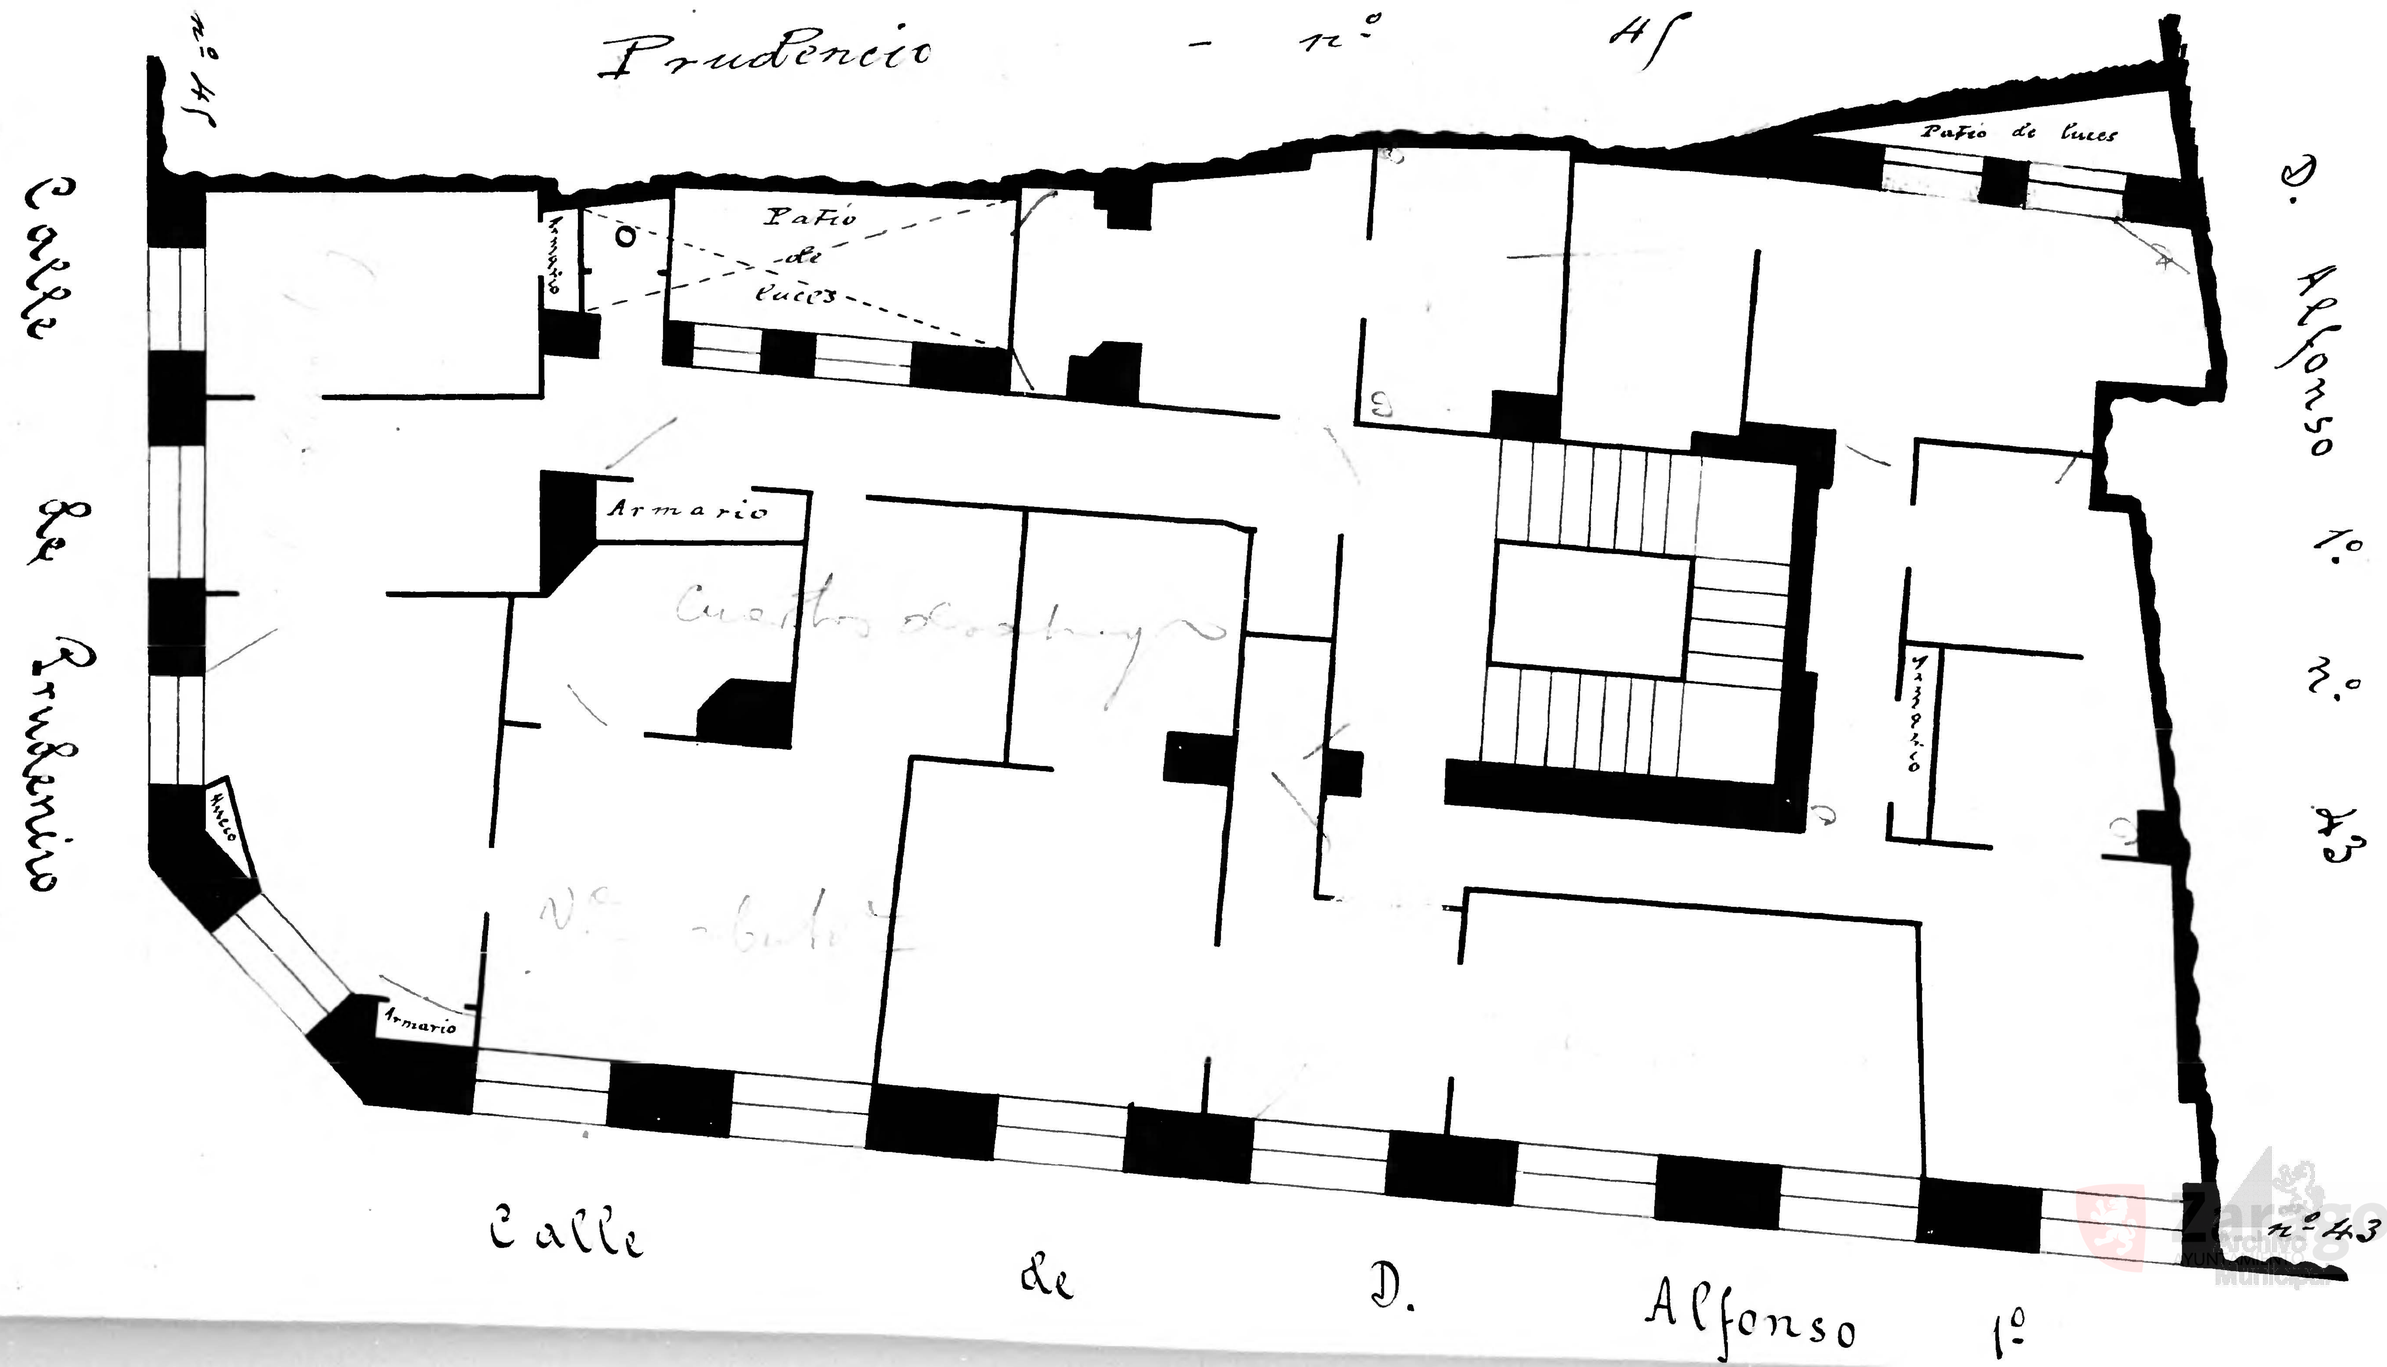
Calle de D. Alfonso 1.º
Número 41
Pisos 1 Planta piso principal
Propietario, D. Santiago Aranda