RECONSTRUCCIÓN DE UN PISO EN LOS EDIFICIOS, CALLE DE D. ALFONSO Nº 40 Y PLAZA DEL PILAR Nºs 19 Y 21 PROPIEDAD DE D. AUGUSTO GARCIA BURRIEL ~ ESCALA 1:100

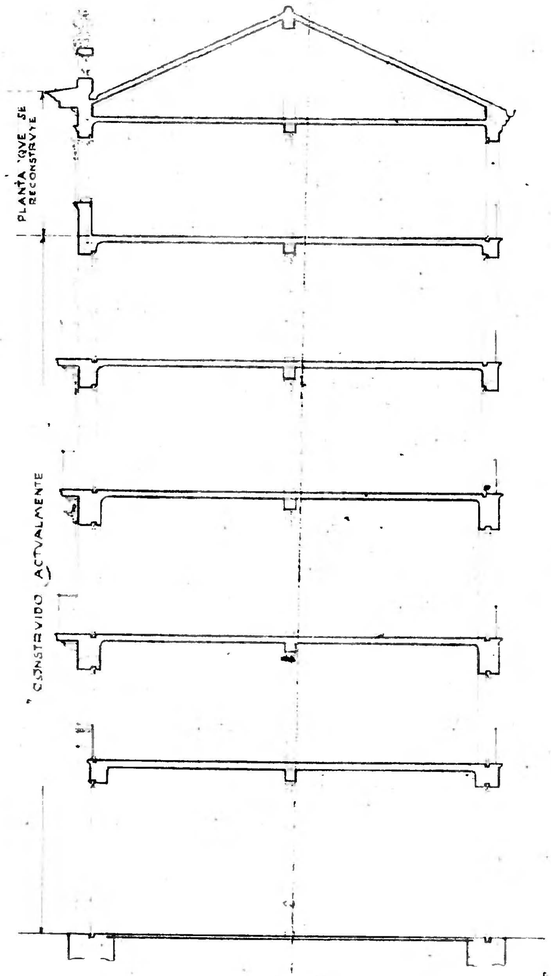

SECCIÓN

PLANTA ~ PISO 3º

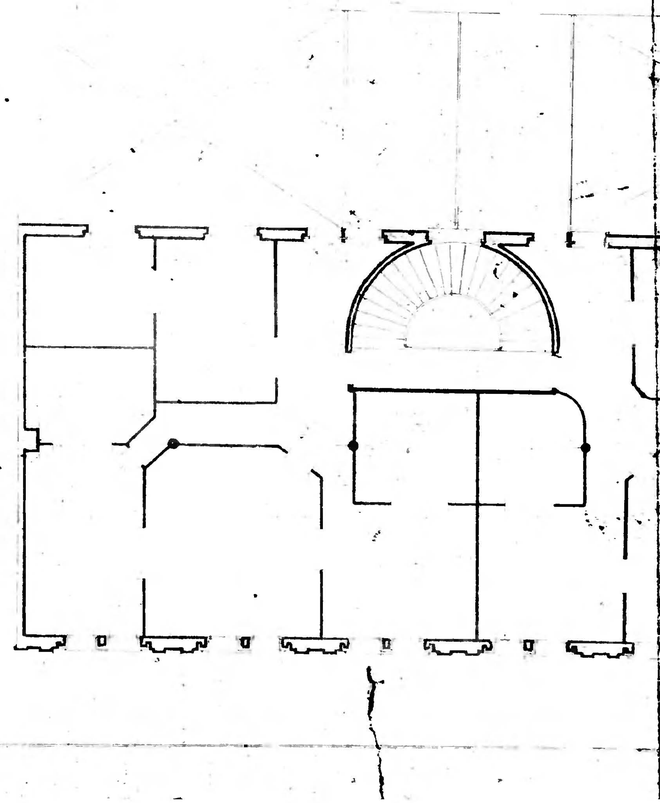

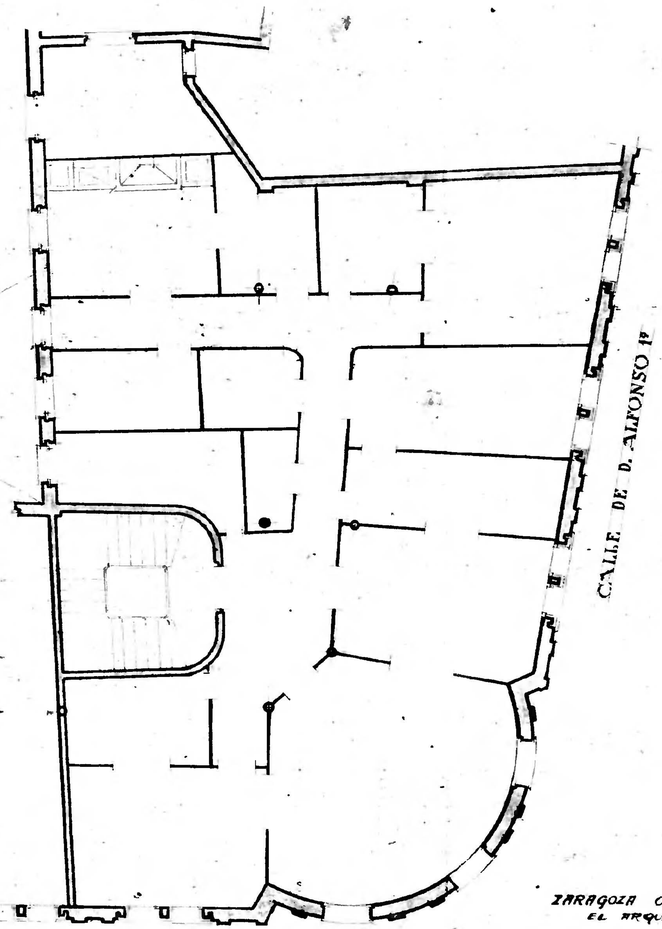

PLAZA DEL PILAR

ZARAGOZA OCTUBRE 1926.
EL ARQUITECTO.
Antonio Mesa

10 0 1 2 3 4 5 6 7 8 9 10 cm

Zaragoza AYUNTAMIENTO Municipal