5
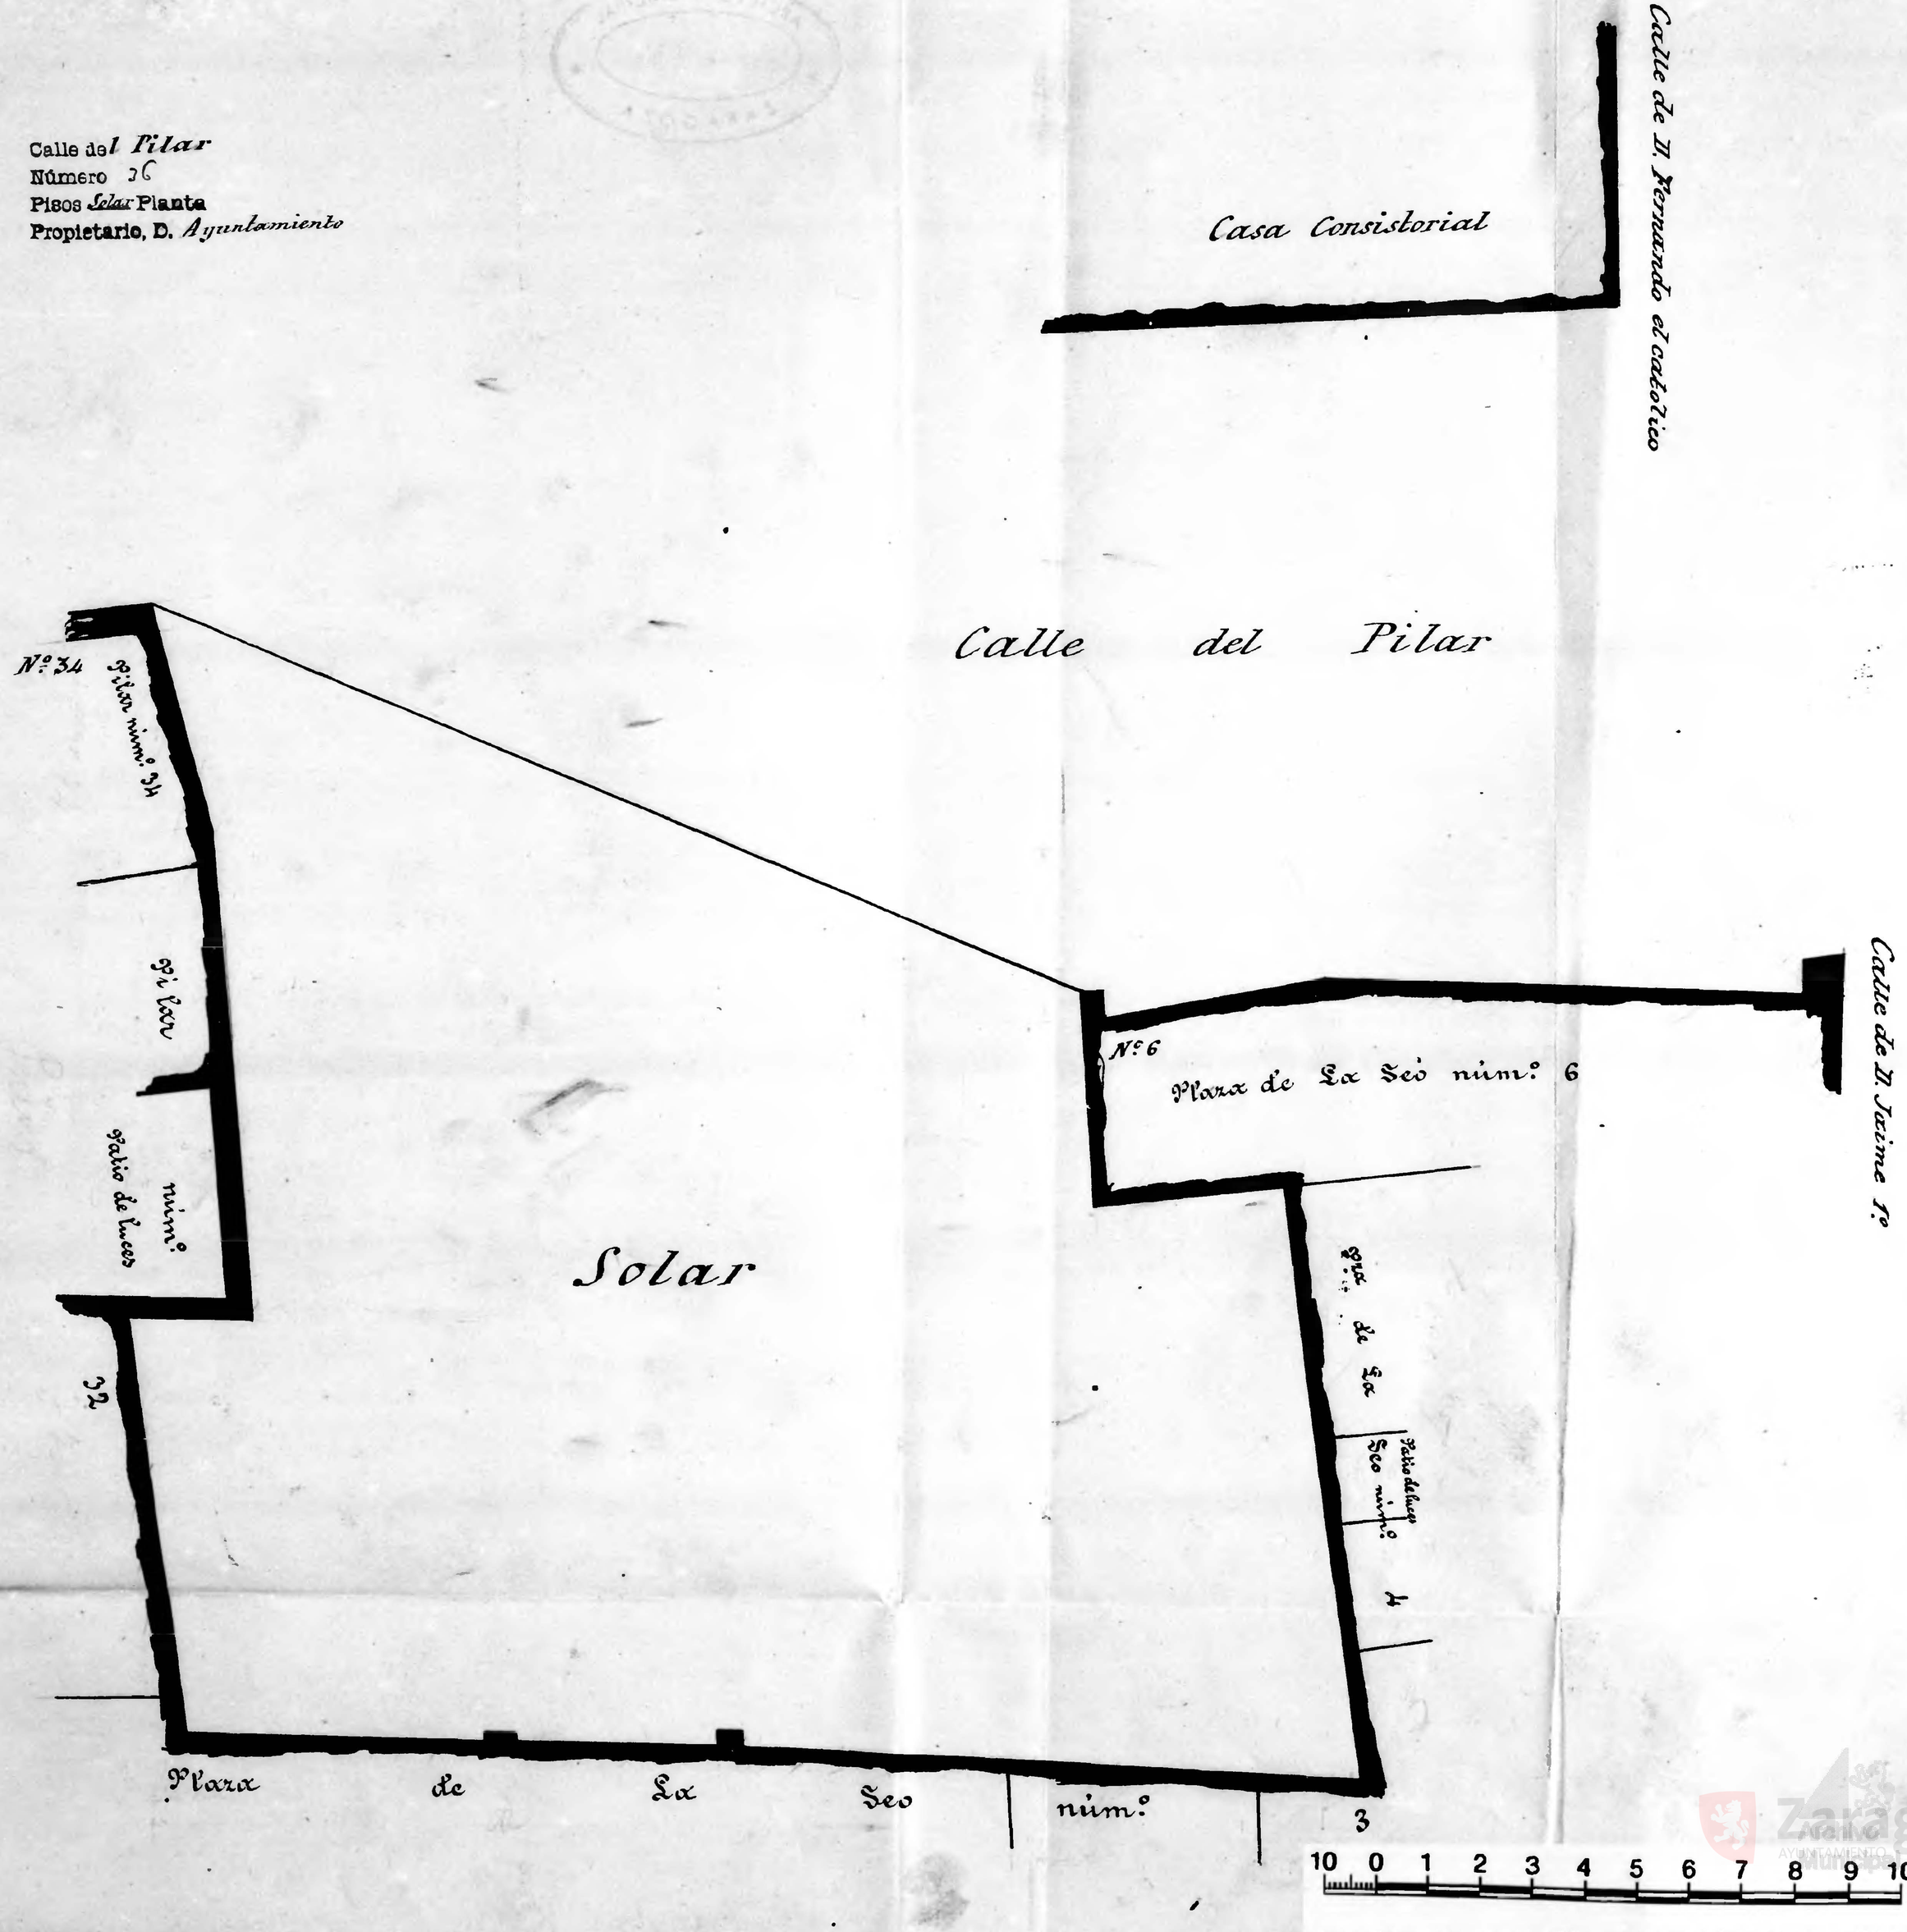
Calle del *Pilar*
Número 36
Pisos *Solar* Planta
Propietario, D. *Ayuntamiento*