Calle de Goicoechea
Número 23
Pisos 3 Planta prál
Propietario, D. Francisco Vidal

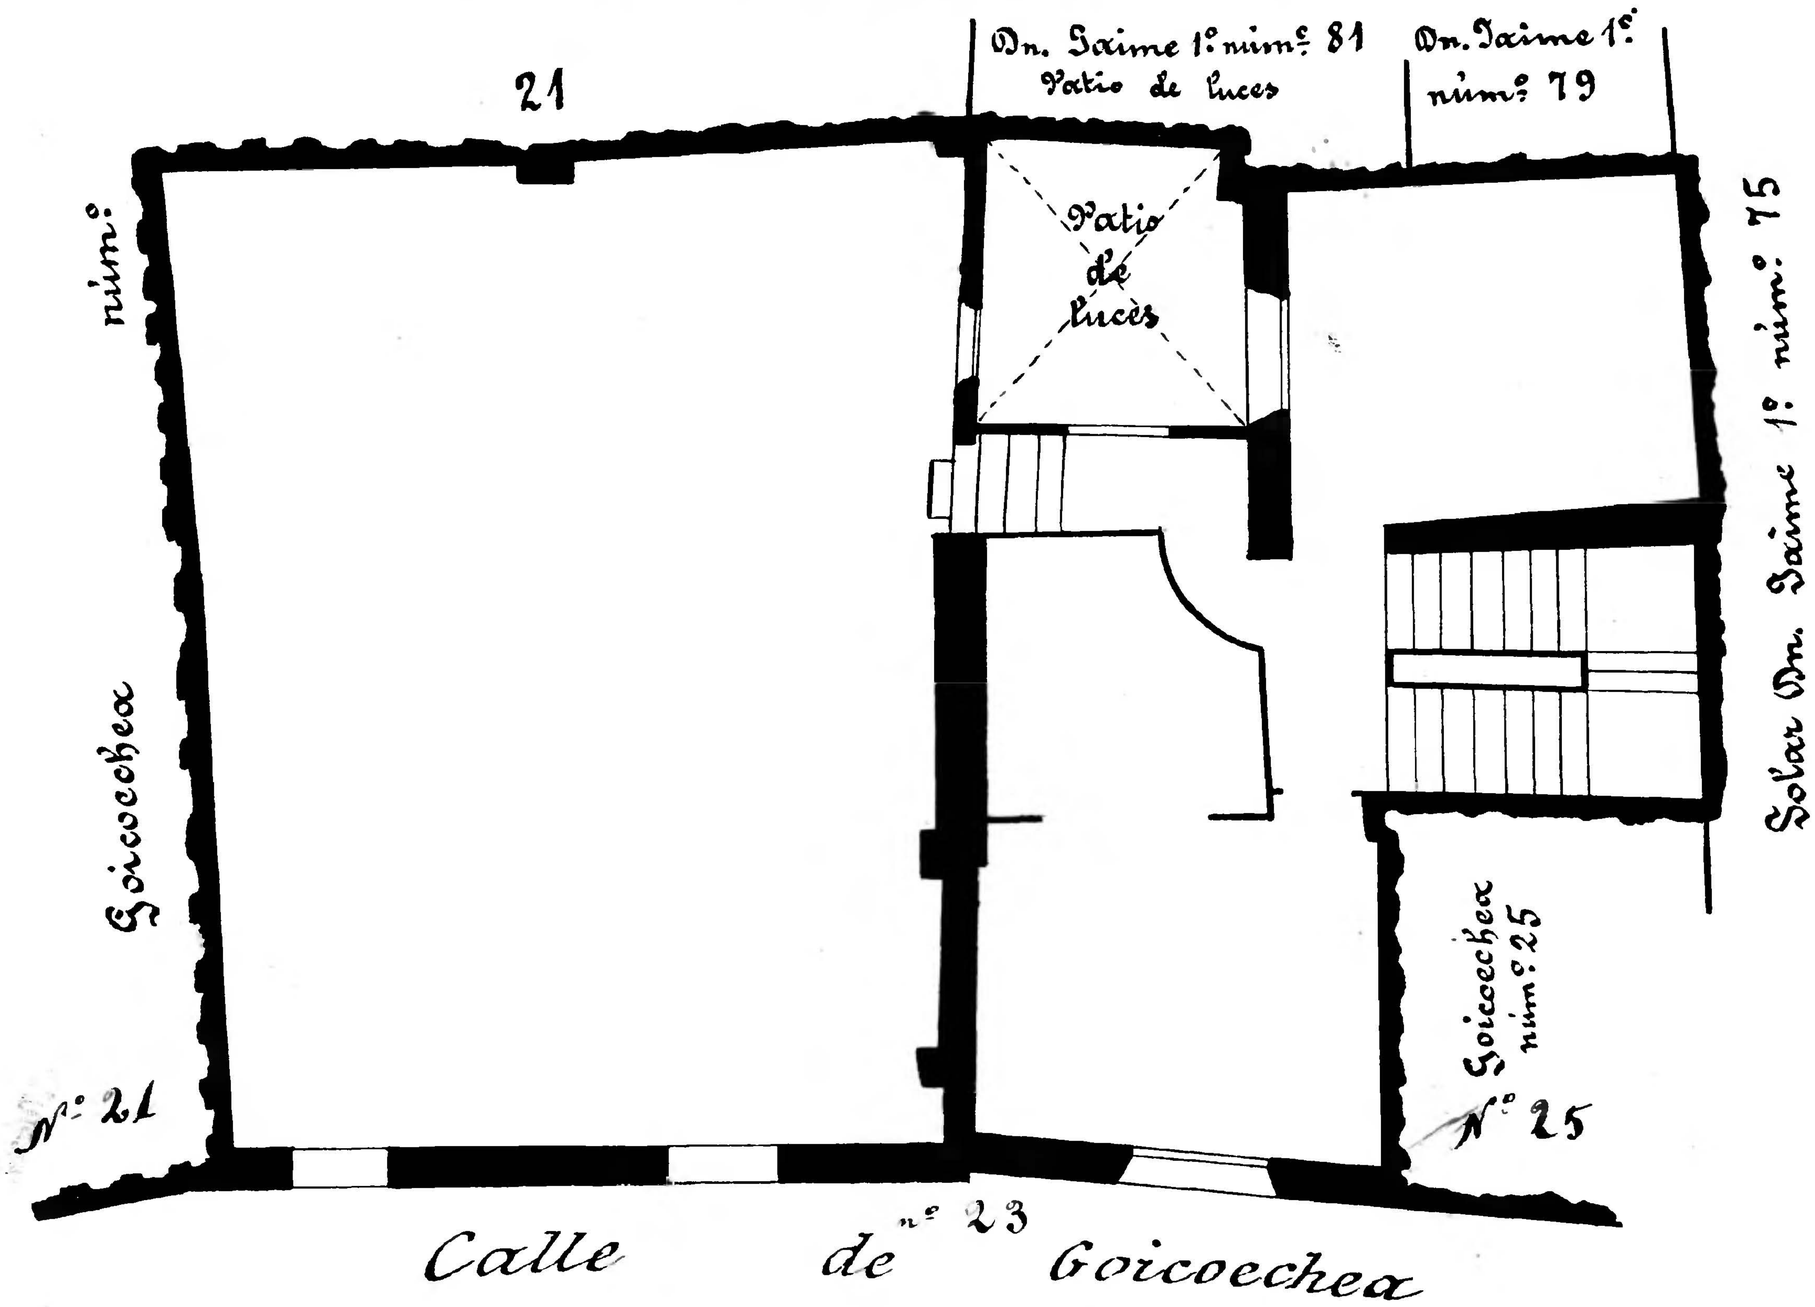

Archivo Municipal Zaragoza