Calle de *Goicoechea*
Número *21*
Pisos *5* Planta *Entresuelo*
Propietario, D.ª *Ascensión Gimeno*

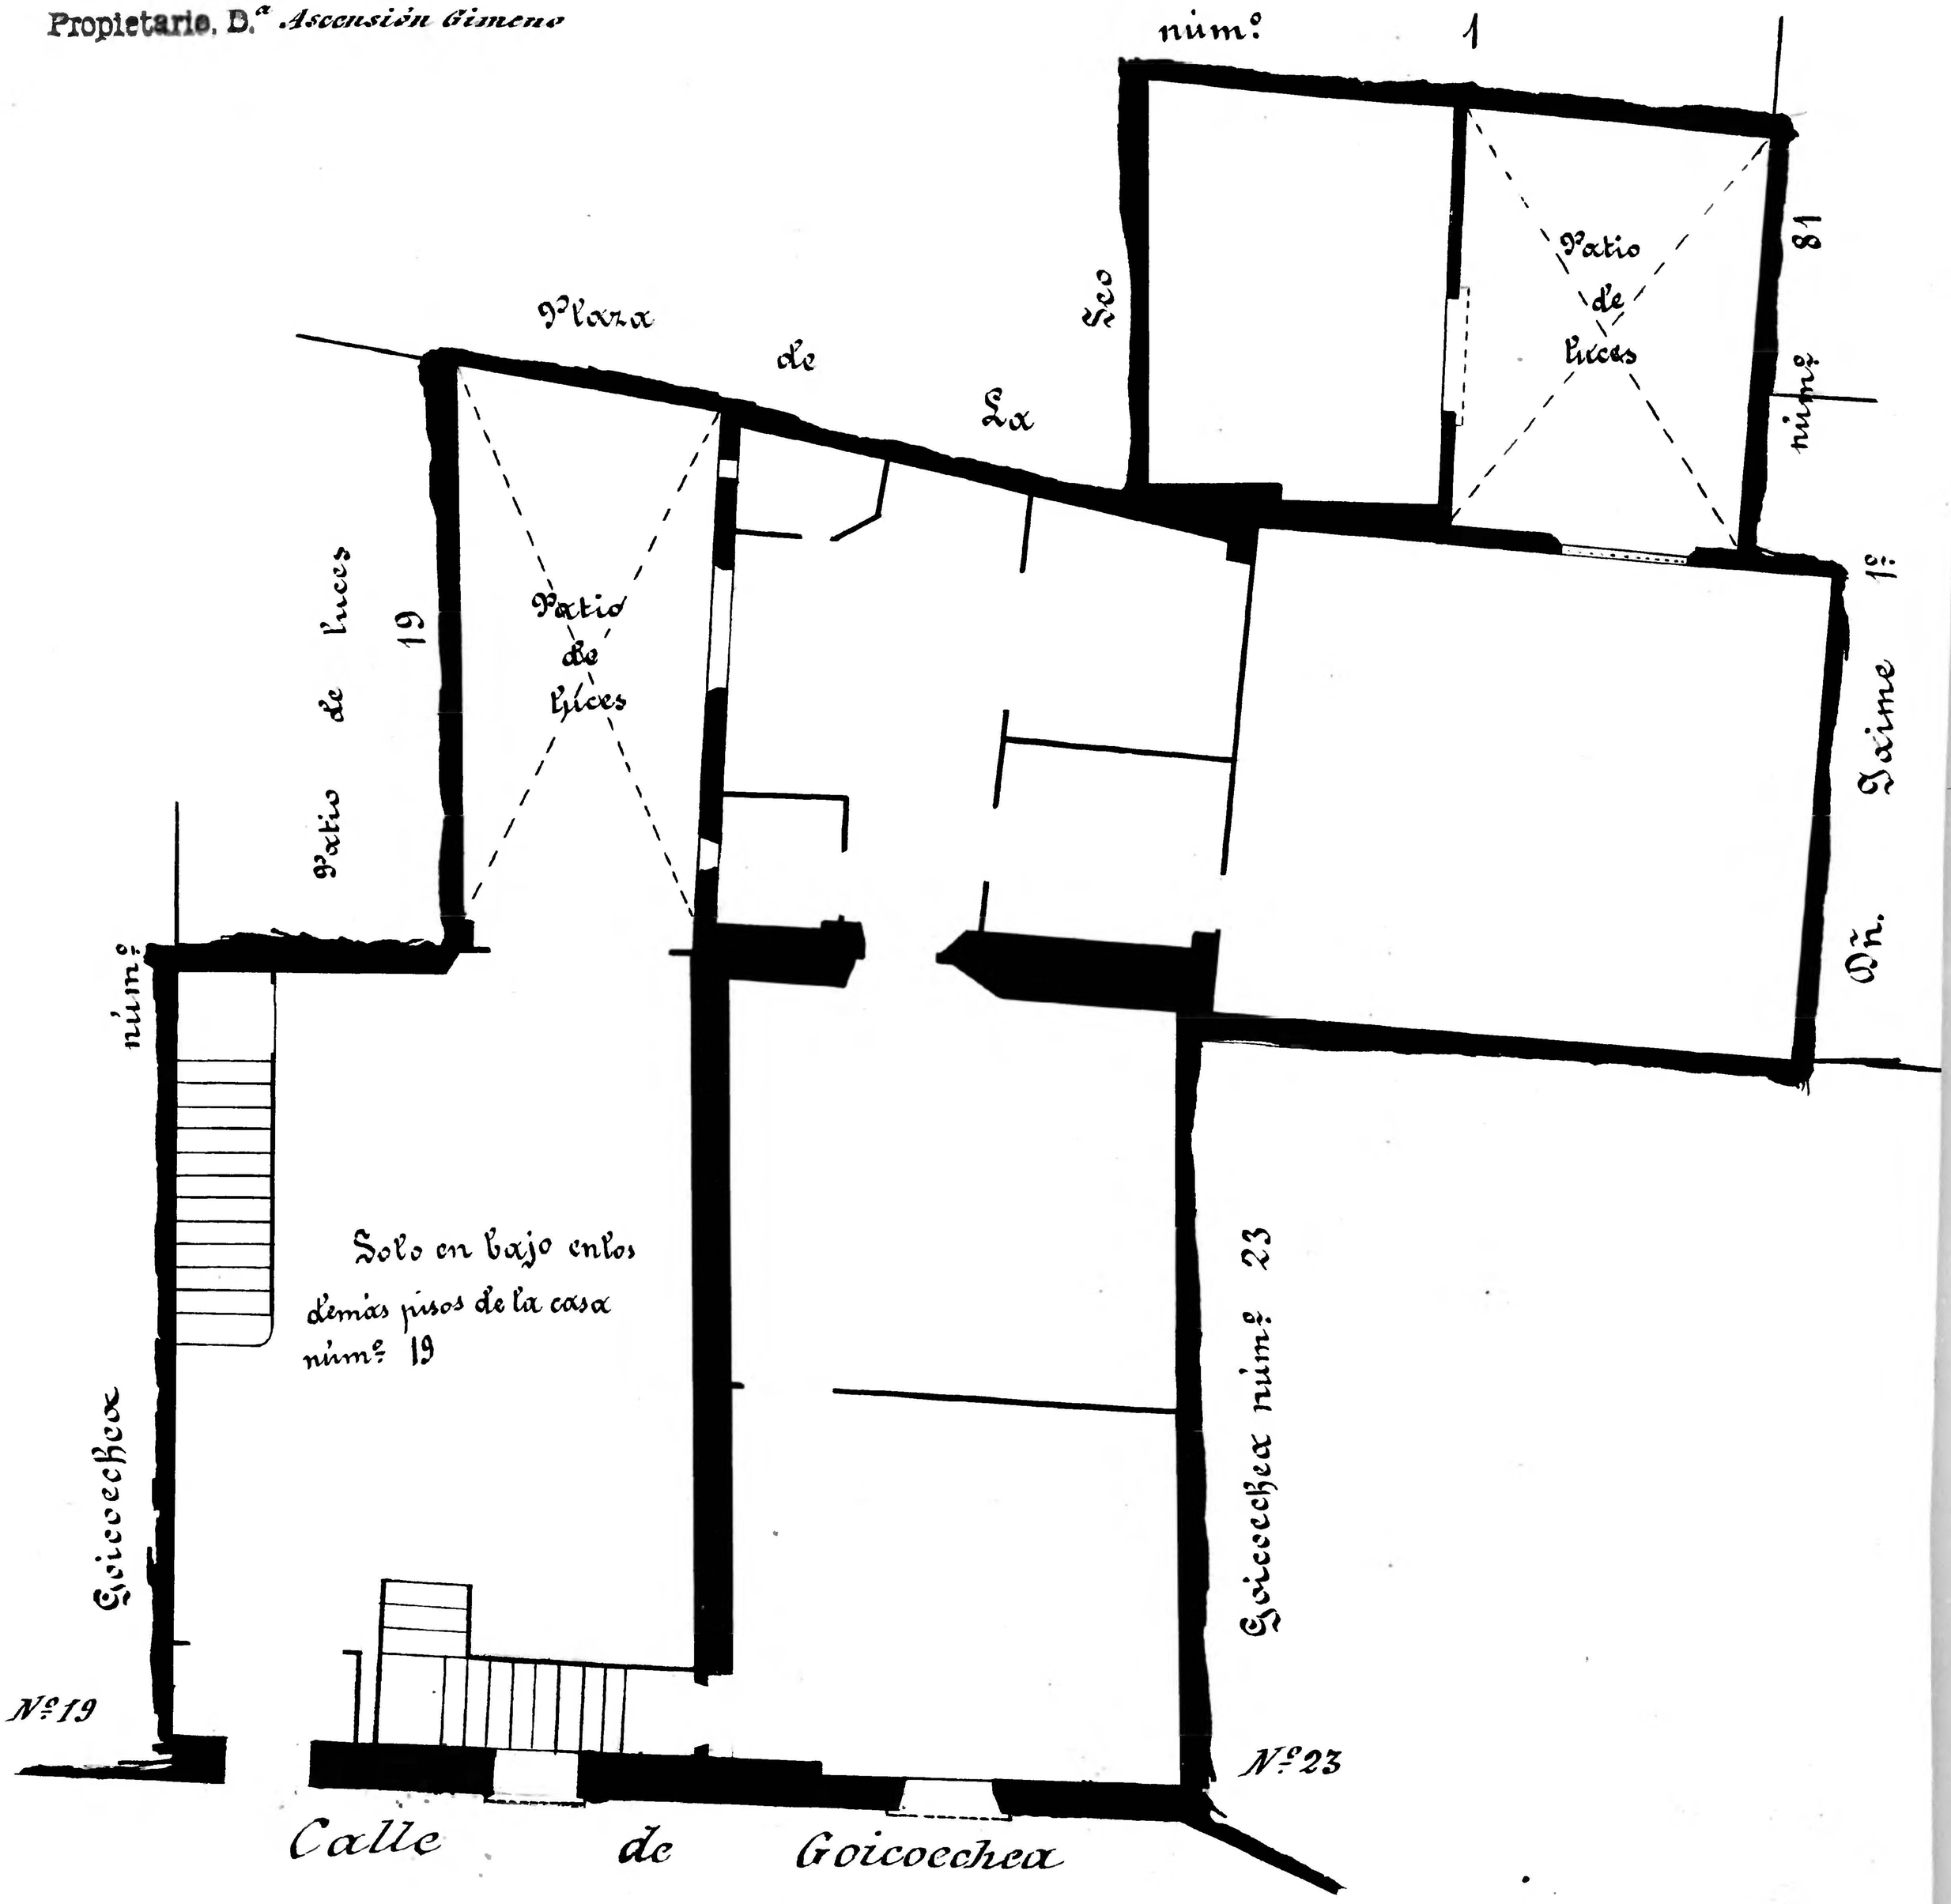

Zaragoza Archivo Municipal