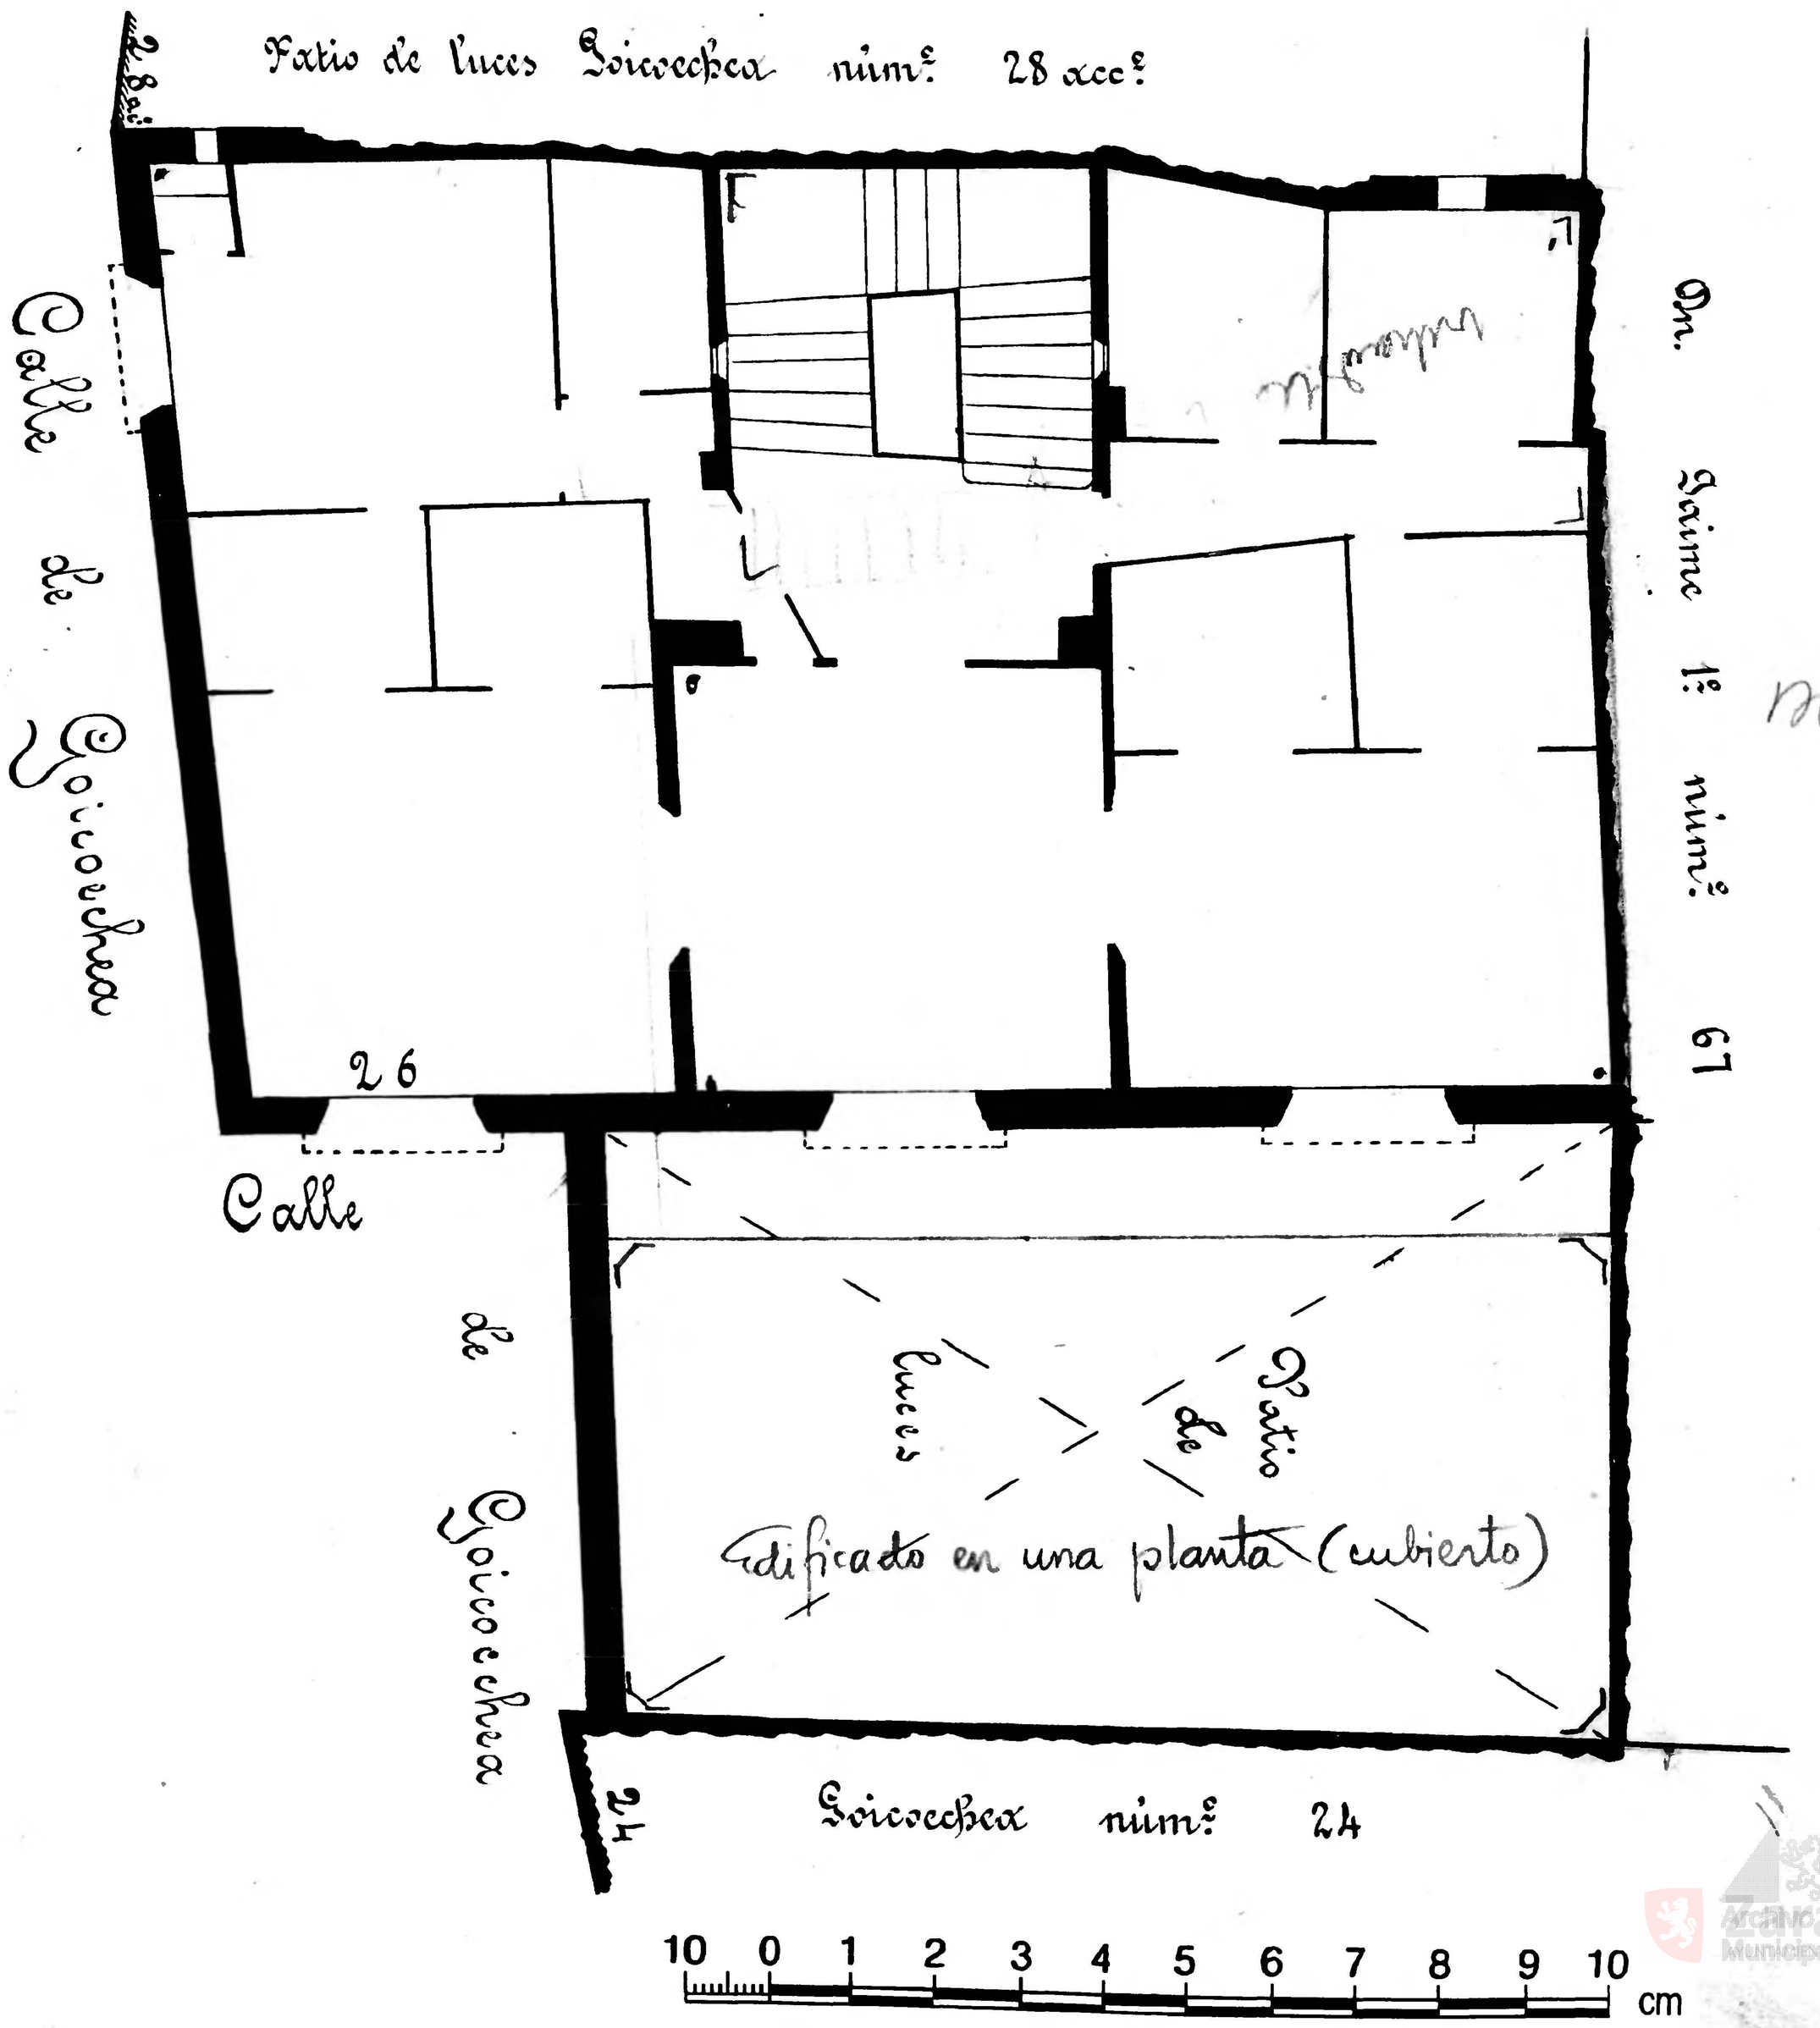Calle de Goicoechea
Número 26
Pisos 5 Planta pral
Propietario, D.ª Susana Casajús