Calle de Infantes
Número 8
Pisos 4 Planta piso principal
Propietario, D. Capitulo del Pilar
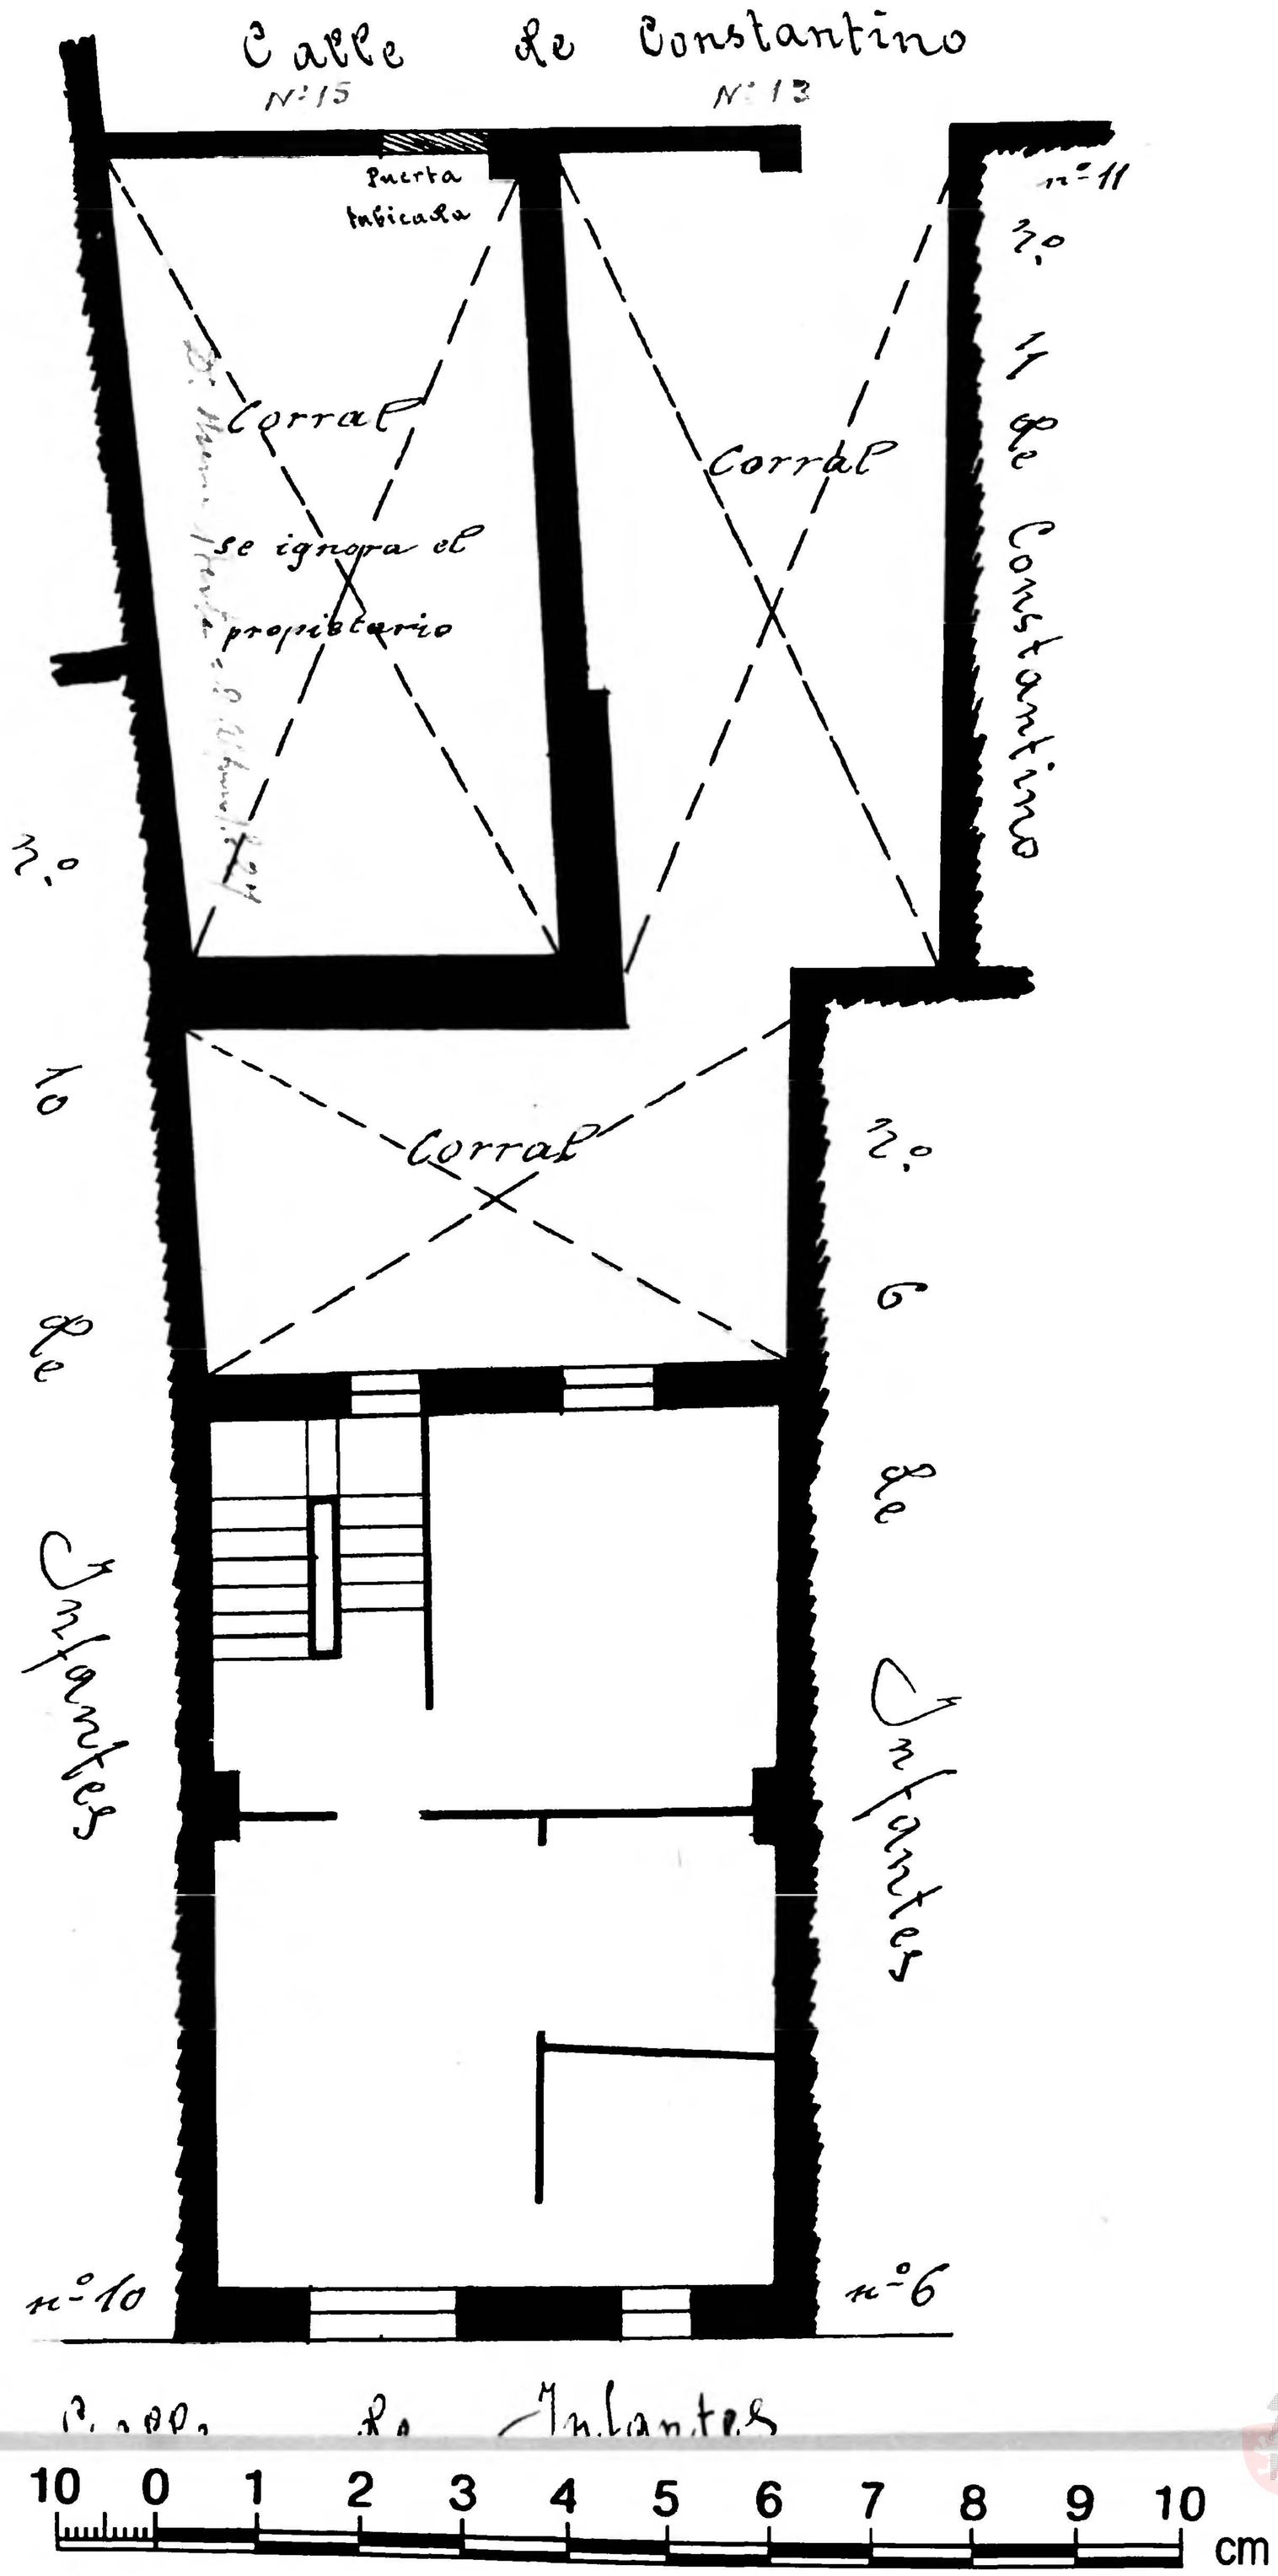
55