24

Calle de la Democracia
Número 82 (72, actual)
Pisos 1 Planta baja
Propietario. D. Enrique Roy

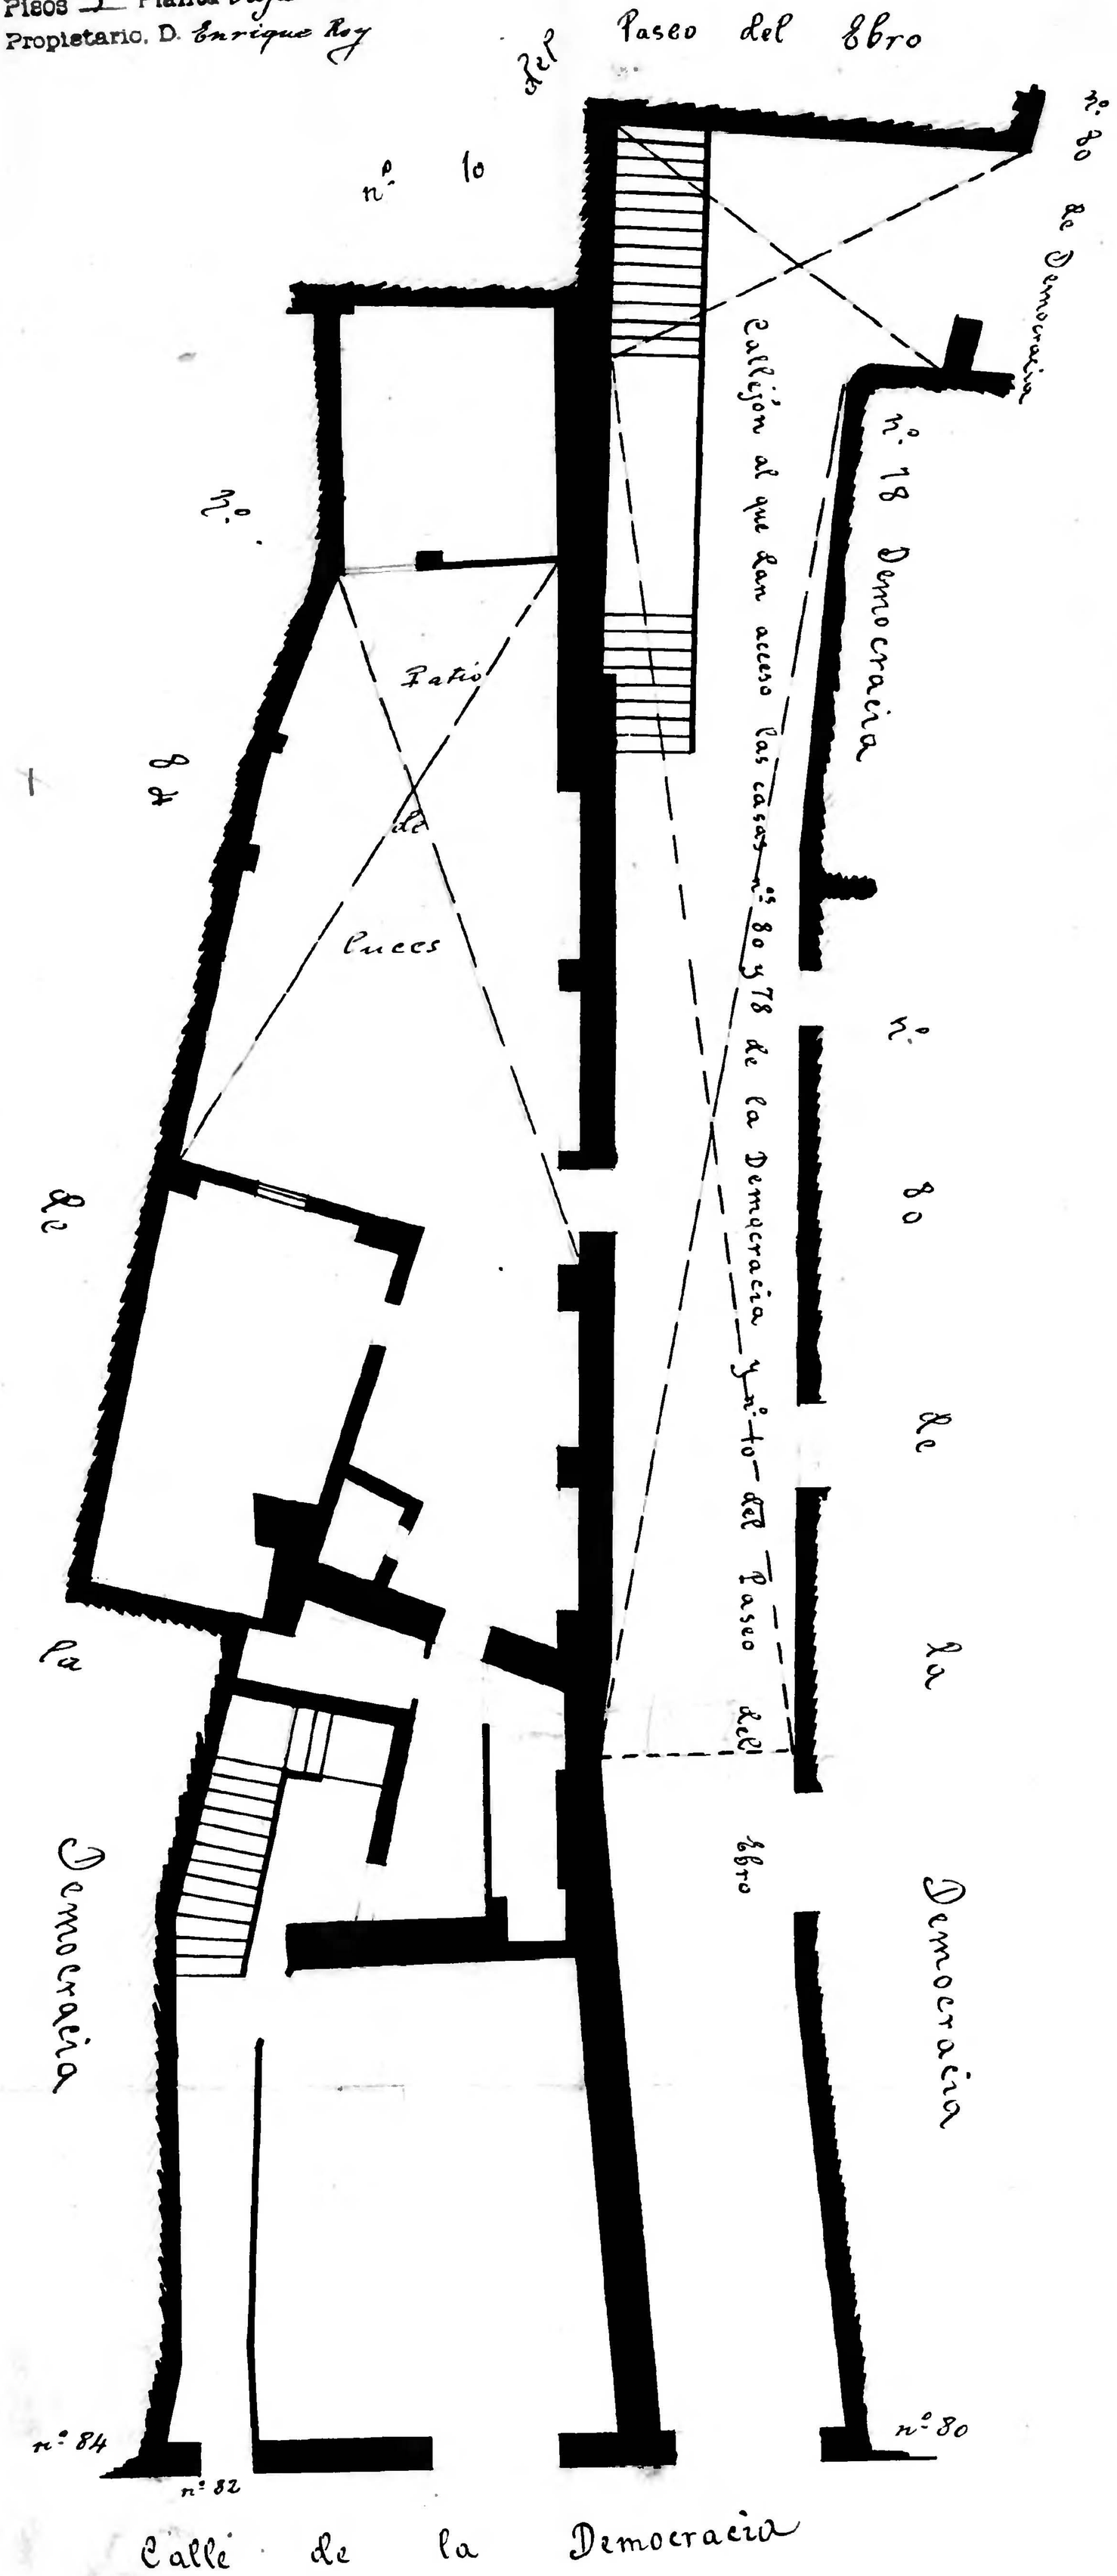

Dionisio Casañal Shakespeare
ZARAGOZA
INGENIERO GEOGRAFO

Archivo Municipal Zaragoza AYUNTAMIENTO