8

10 0 1 2 3 4 5 6 7 8 9 10 cm

Calle de *Casta Alvarez*
Número *8*
Pisos *4* Planta *2.ª*
Propietario, D. *Demetrio Fraile*
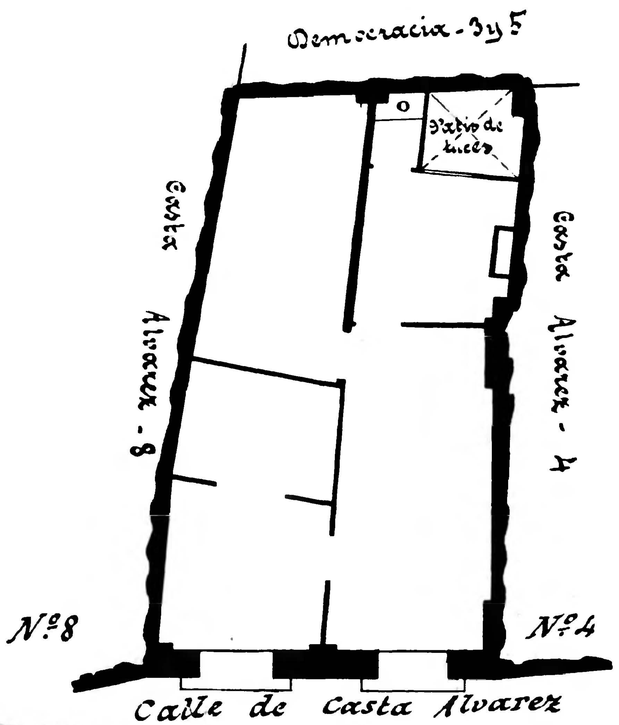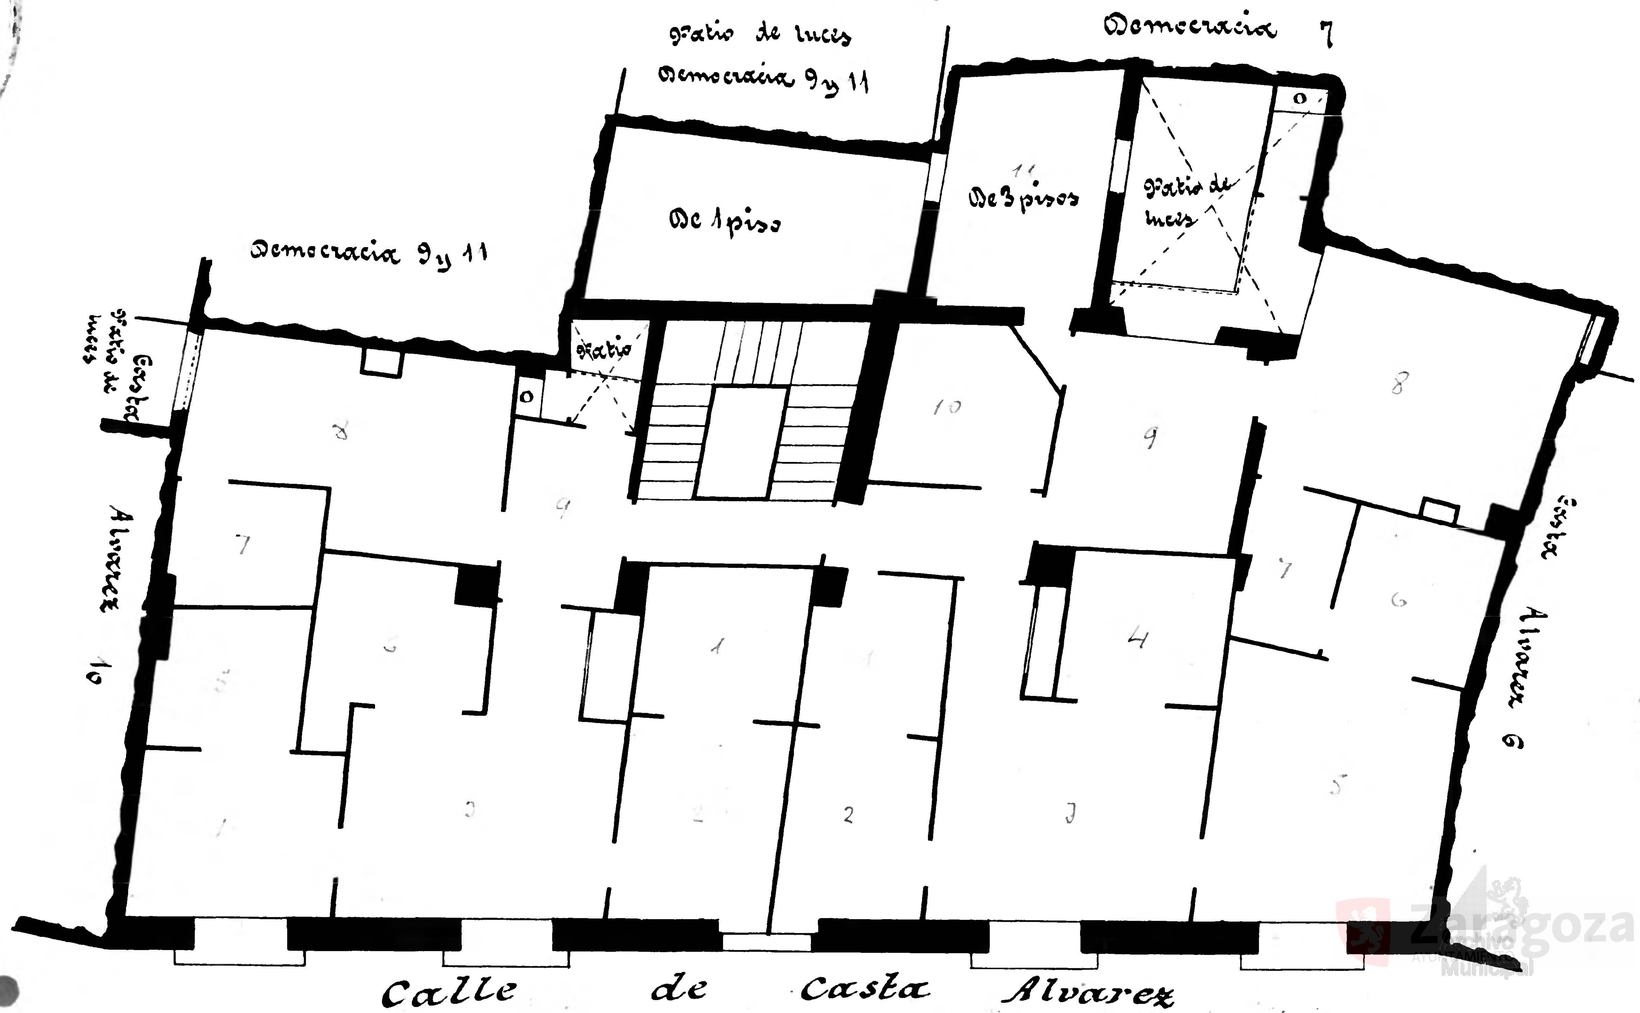
Calle de *Casta Alvarez*
Número *6*
Pisos *4* Planta *3.º*
Propietario, D. *Antonio Miranda*