10 0 1 2 3 4 5 6 7 8 9 10 cm

Calle de *Casta Alvarez*
Número *23*
Pisos *4* **Planta** *Pral.*
Propietario, D. *Eusebio Dominguez*

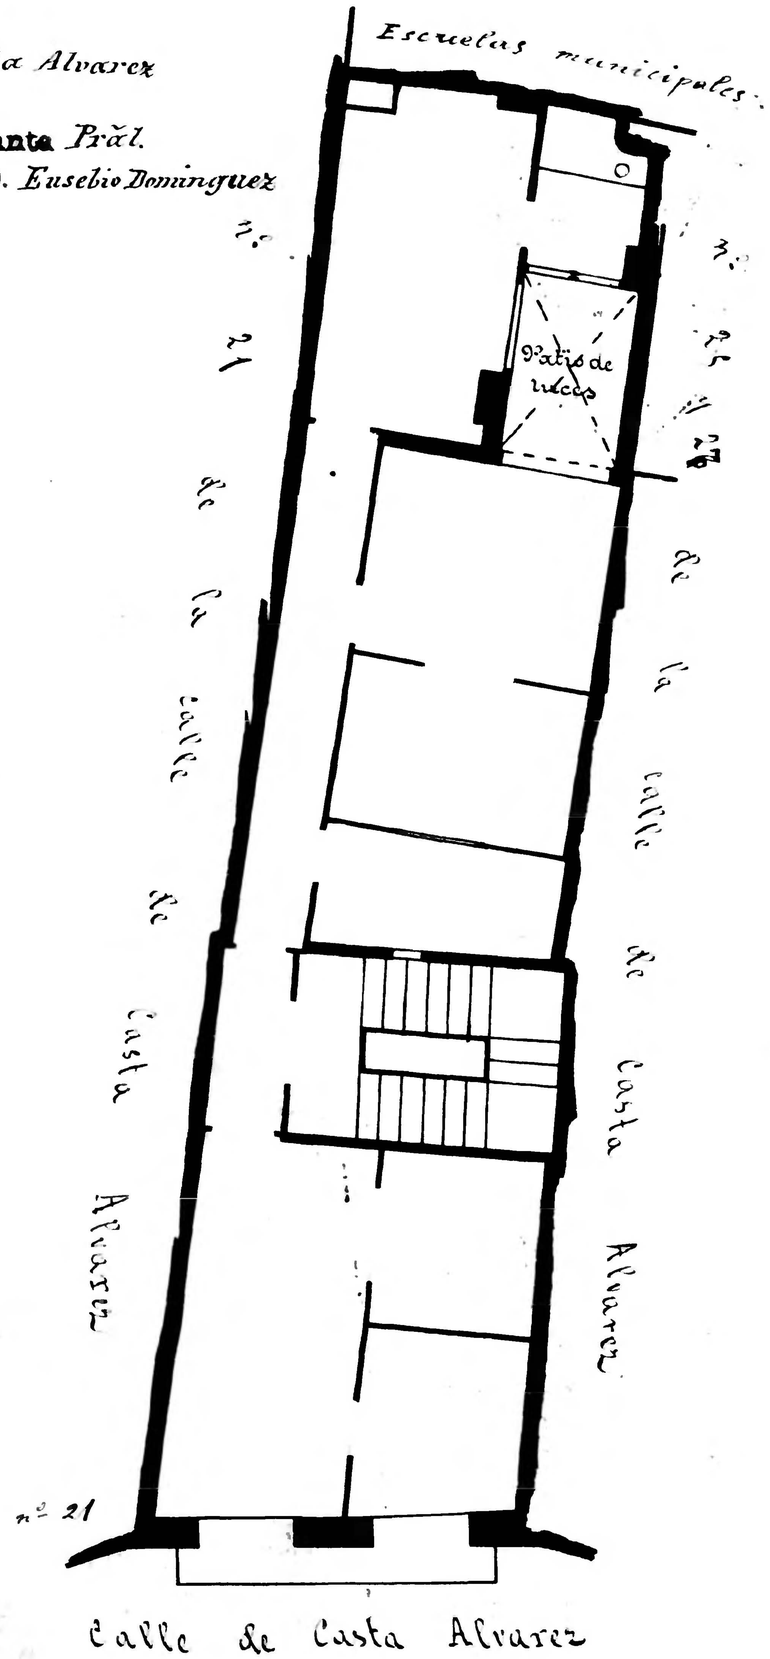

Calle de *Casta Alvarez*
Número *25 y 27*
Pisos *4* **Planta** *Pral.*
Propietario, D. *Félix Zúñiga*

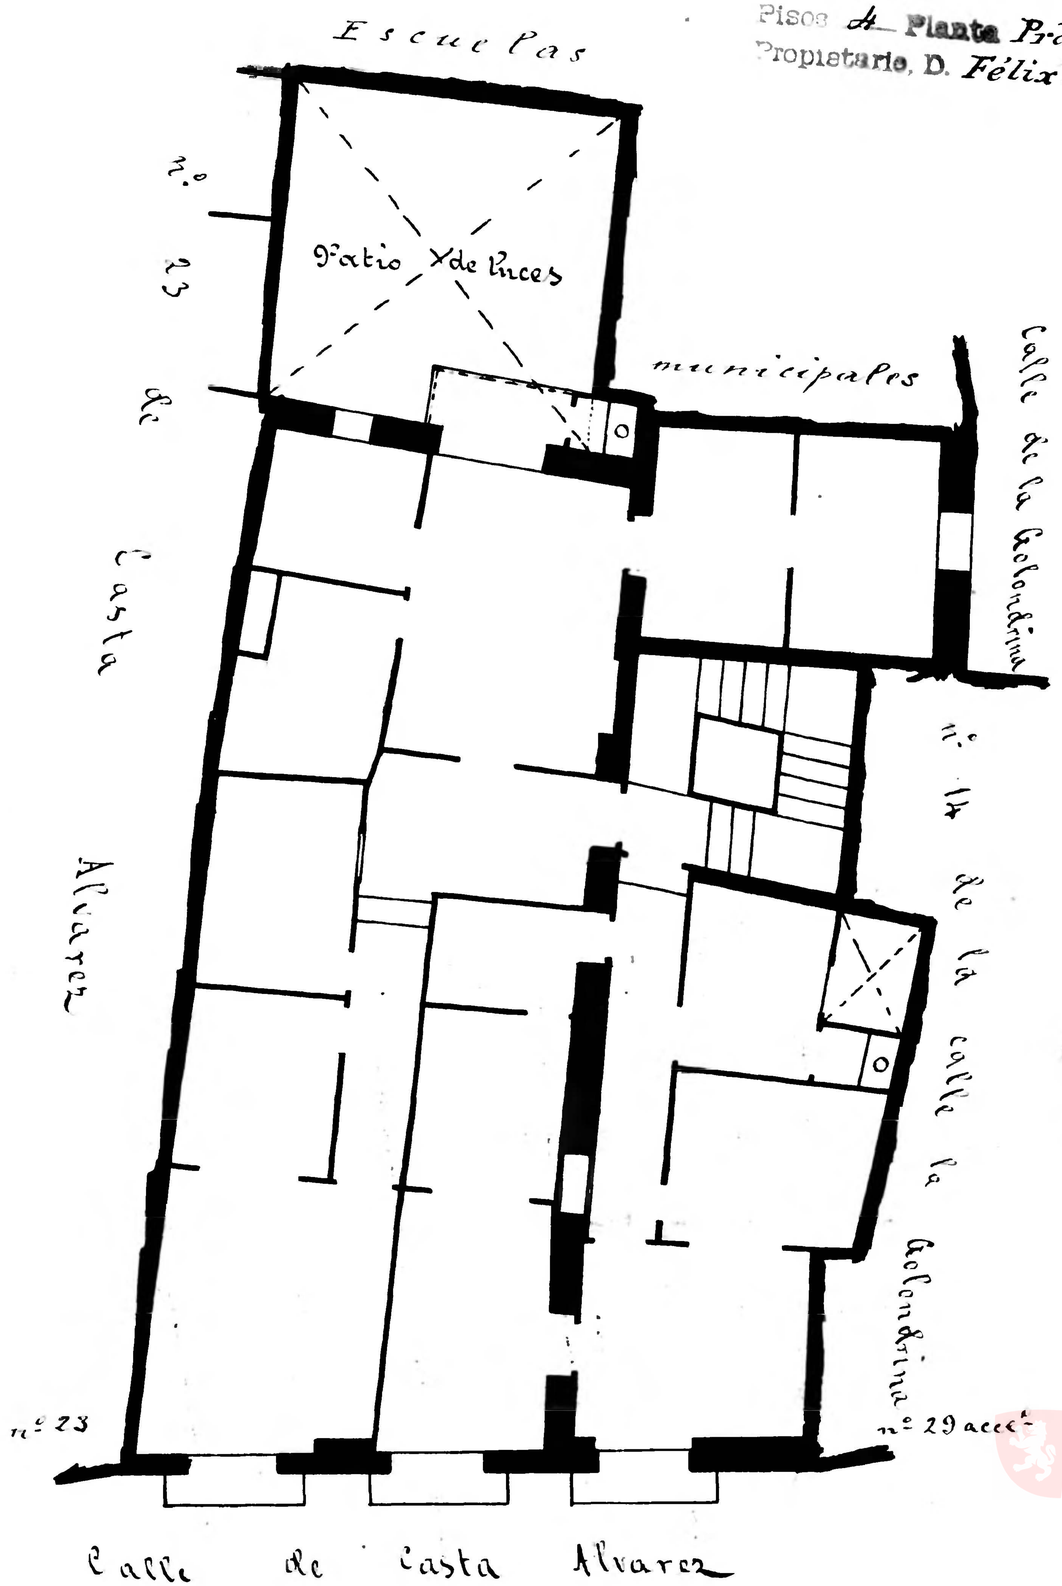

Zaragoza AYUNTAMIENTO Municipal