Calle de *Casta Alvarez*
Número *13*
Pisos *4* Planta *Pral.*
Propietario, D. *Fco. Rabal*

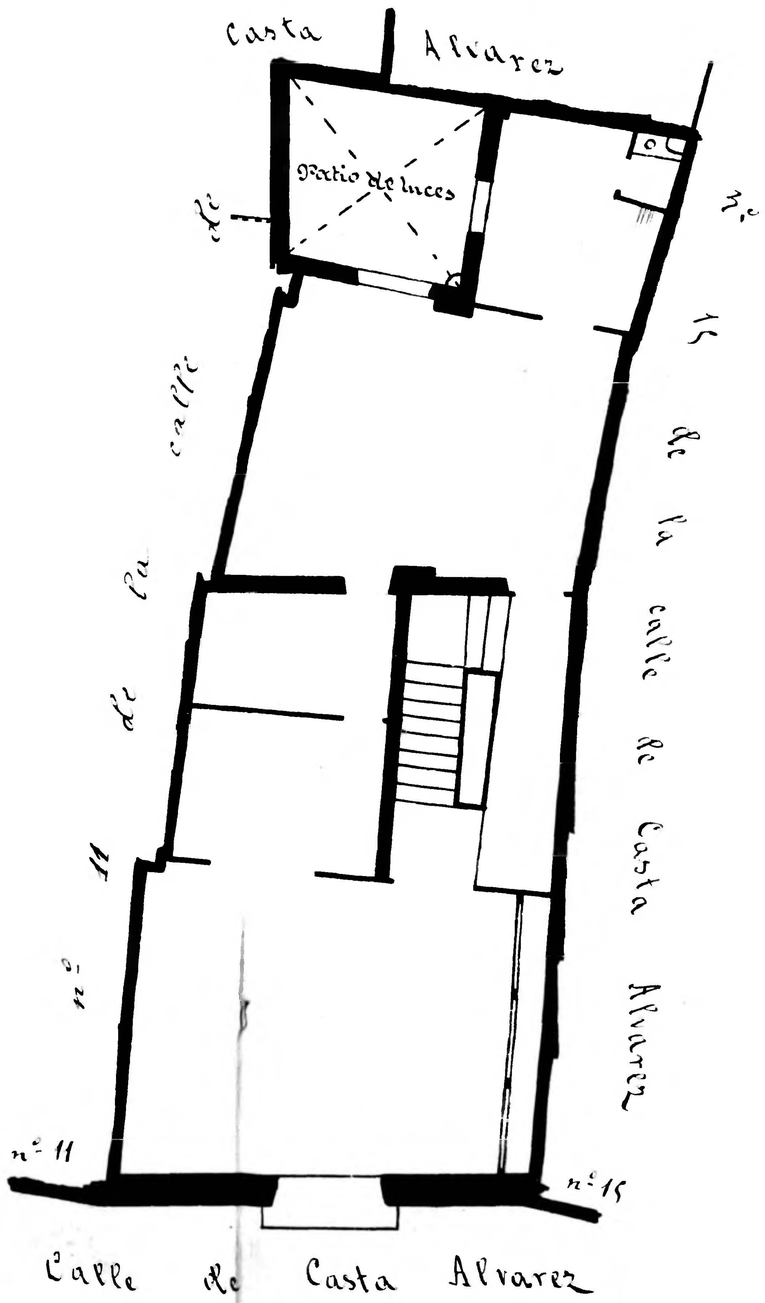

Calle de *Casta Alvarez*
Número *15*
Pisos *4* Planta *2º*
Propietario, D. *Fco. Sancho*

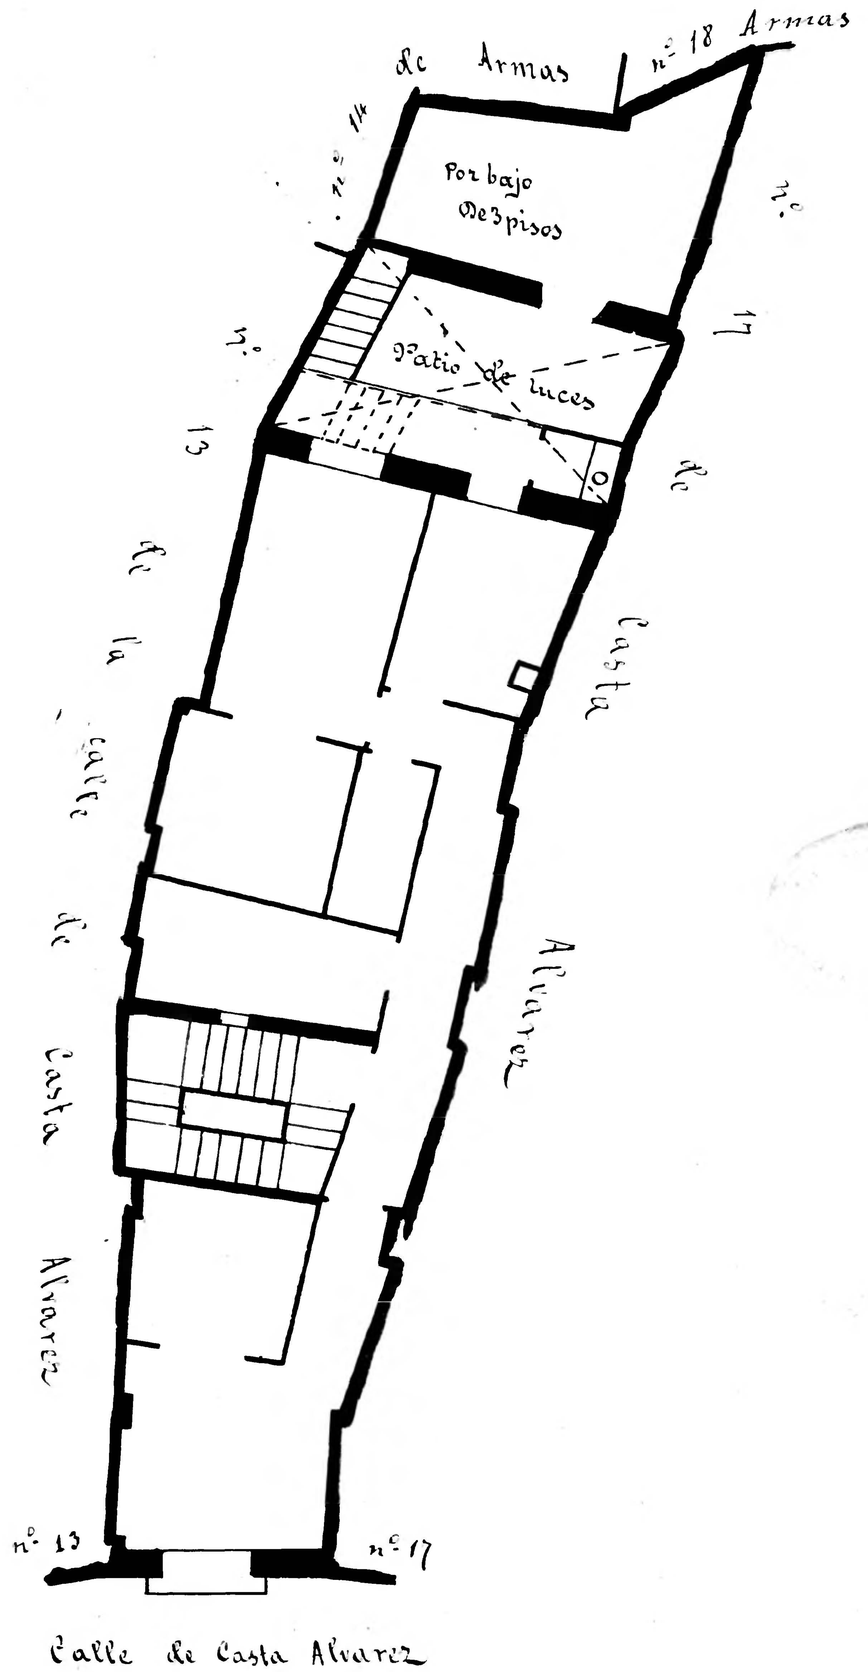

Zaragoza
AYUNTAMIENTO
Municipal