Calle de *Casta Alvarez*
Número *3*
Piso *4* Planta *Pral.*
Propietario, D. *Manuel Marraco*

A= Por 2º de la nº 21 y 22 de la Plza de Lanuza

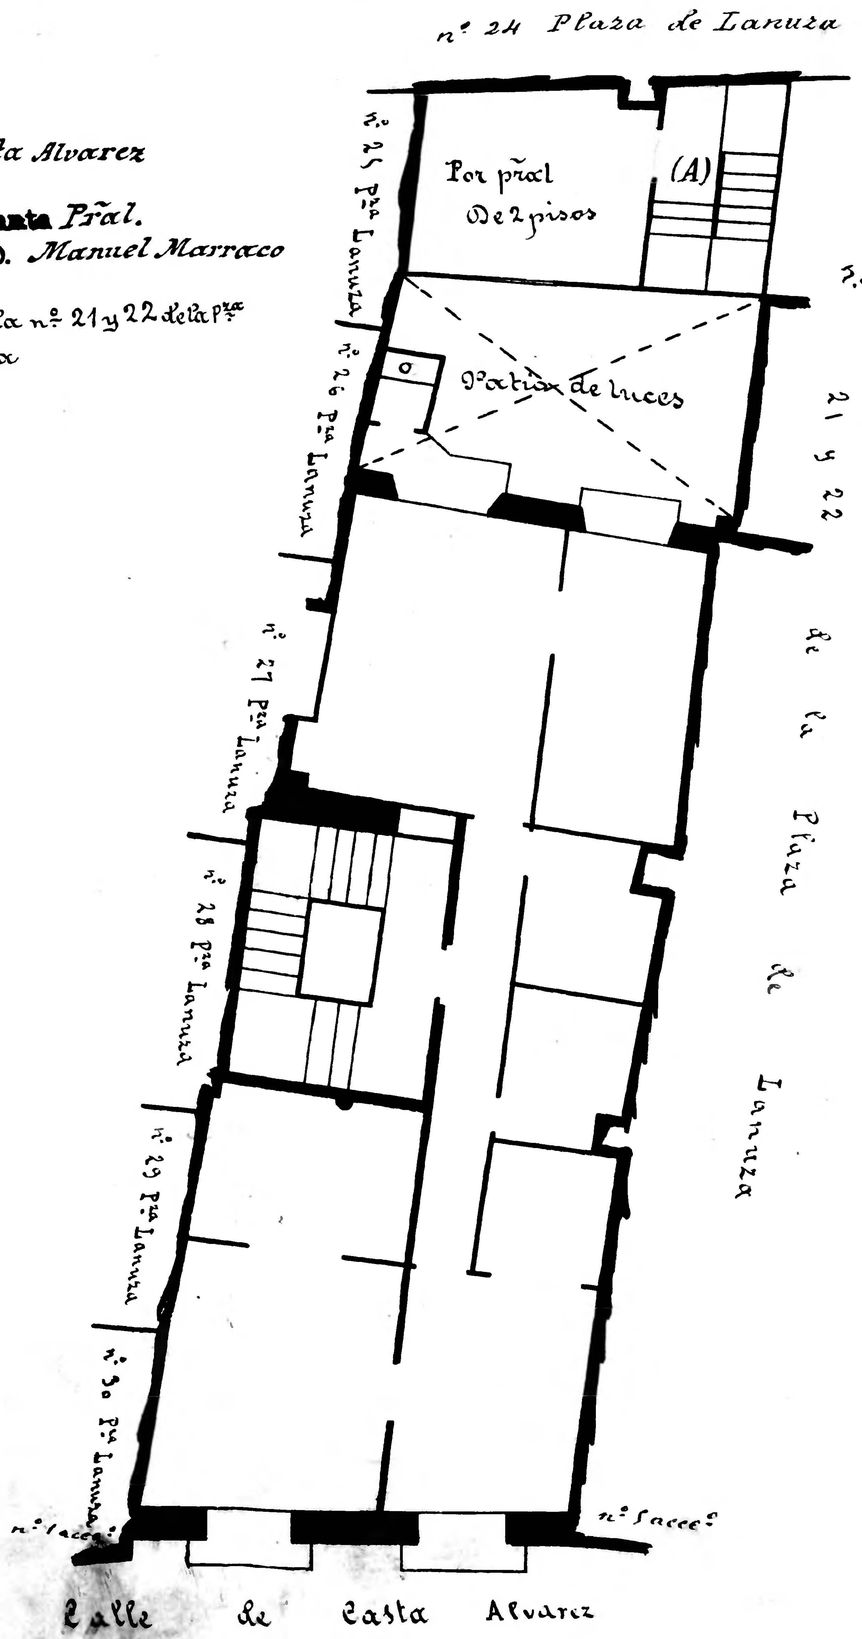

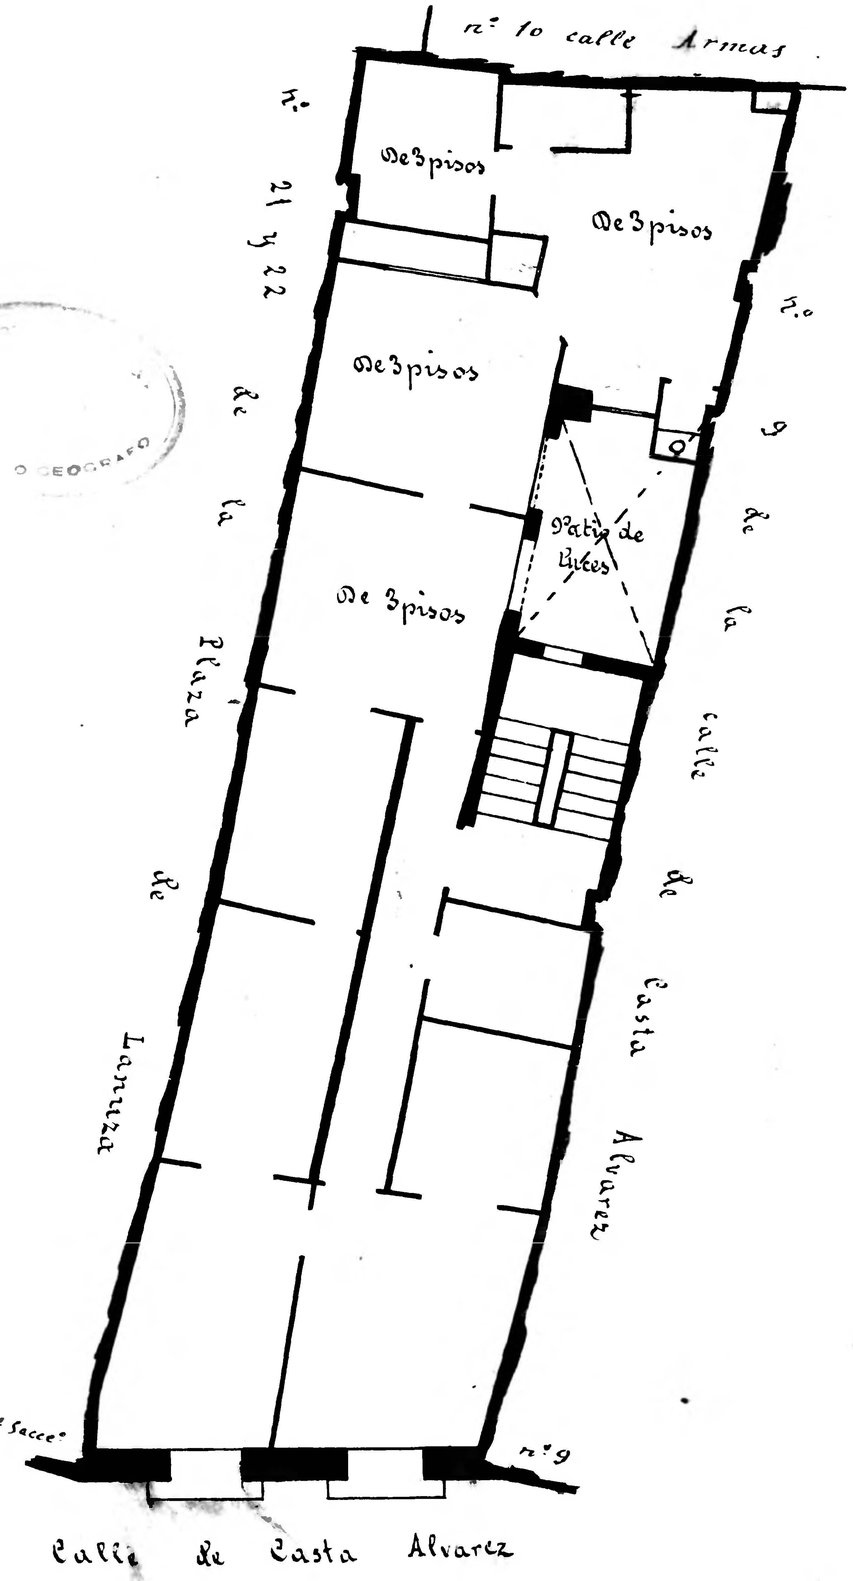

Calle de *Casta Alvarez*
Número *7*
Piso *4* Planta *2º*
Propietario, D. *Angel Hernández*

Zaragoza
AYUNTAMIENTO
Archivo Municipal