


15

Calle de San Blas  
Número 12  
Pisos 4 Planta piso 2º  
Propietario, D. José Satequi

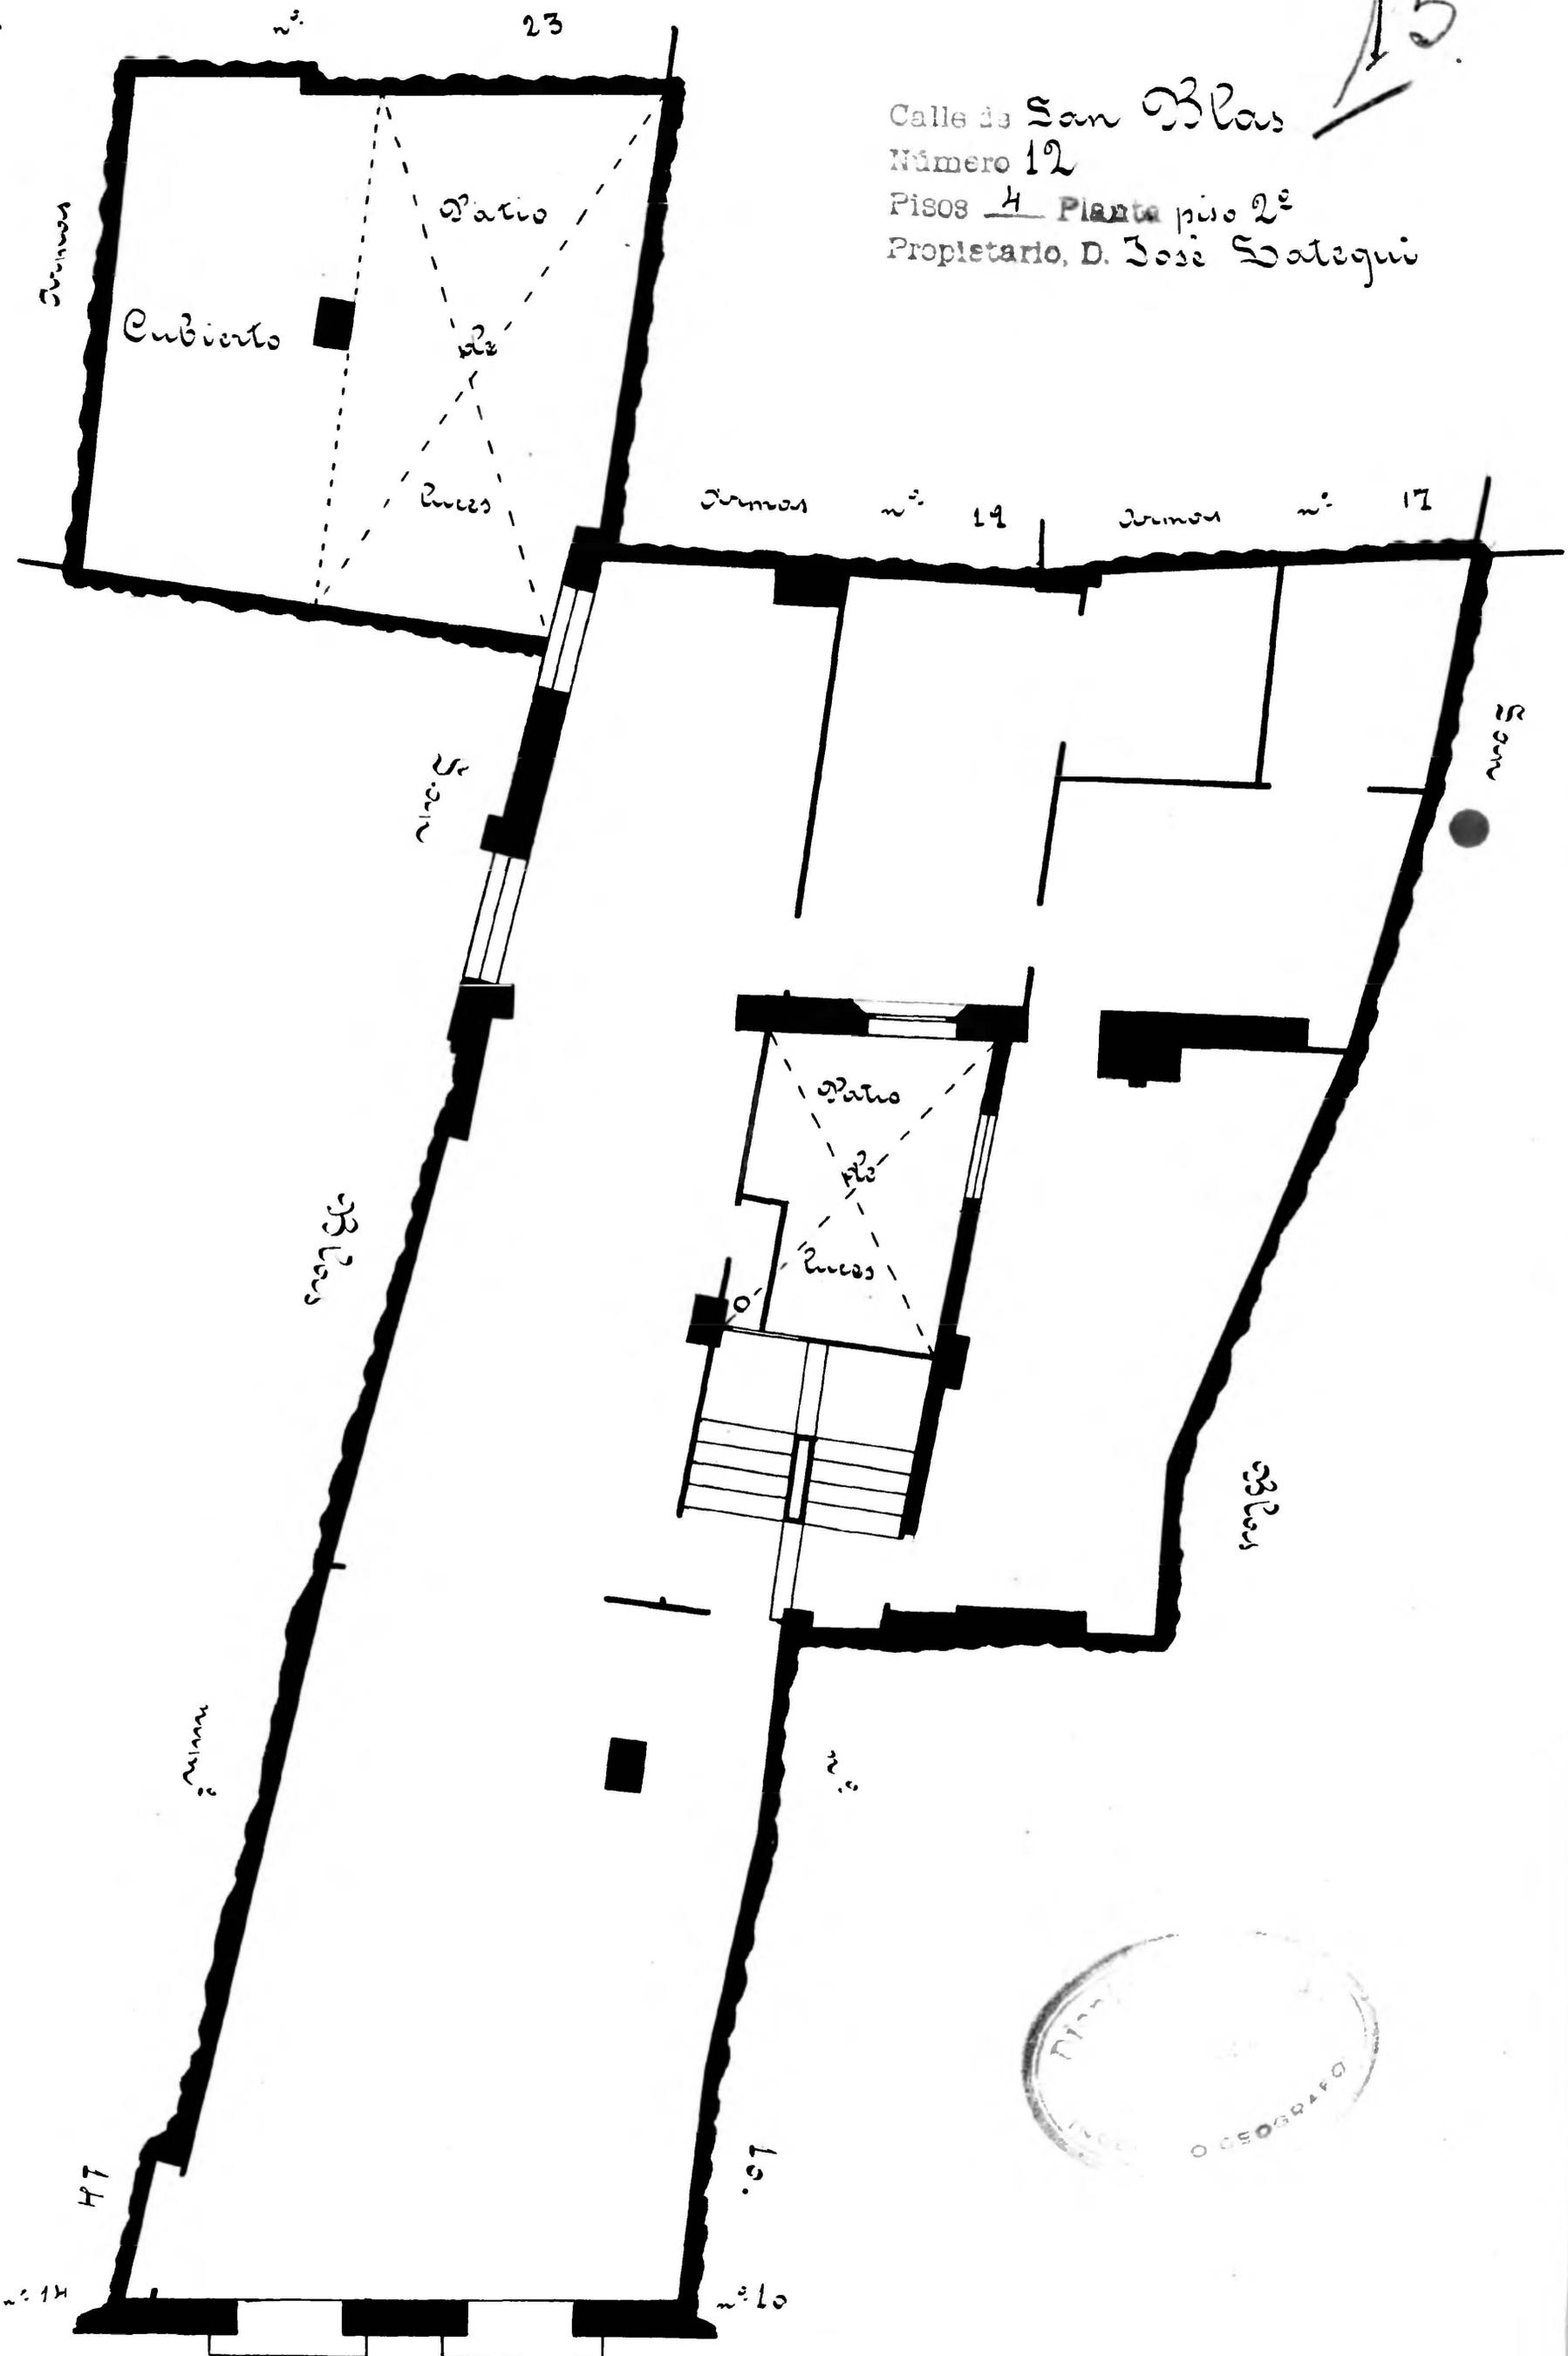

Calle de S. Blas

