


Calle de San Blas  
Número 13  
Pisos 5 Planta principal  
Propietario, D. Paulino Calvo

9

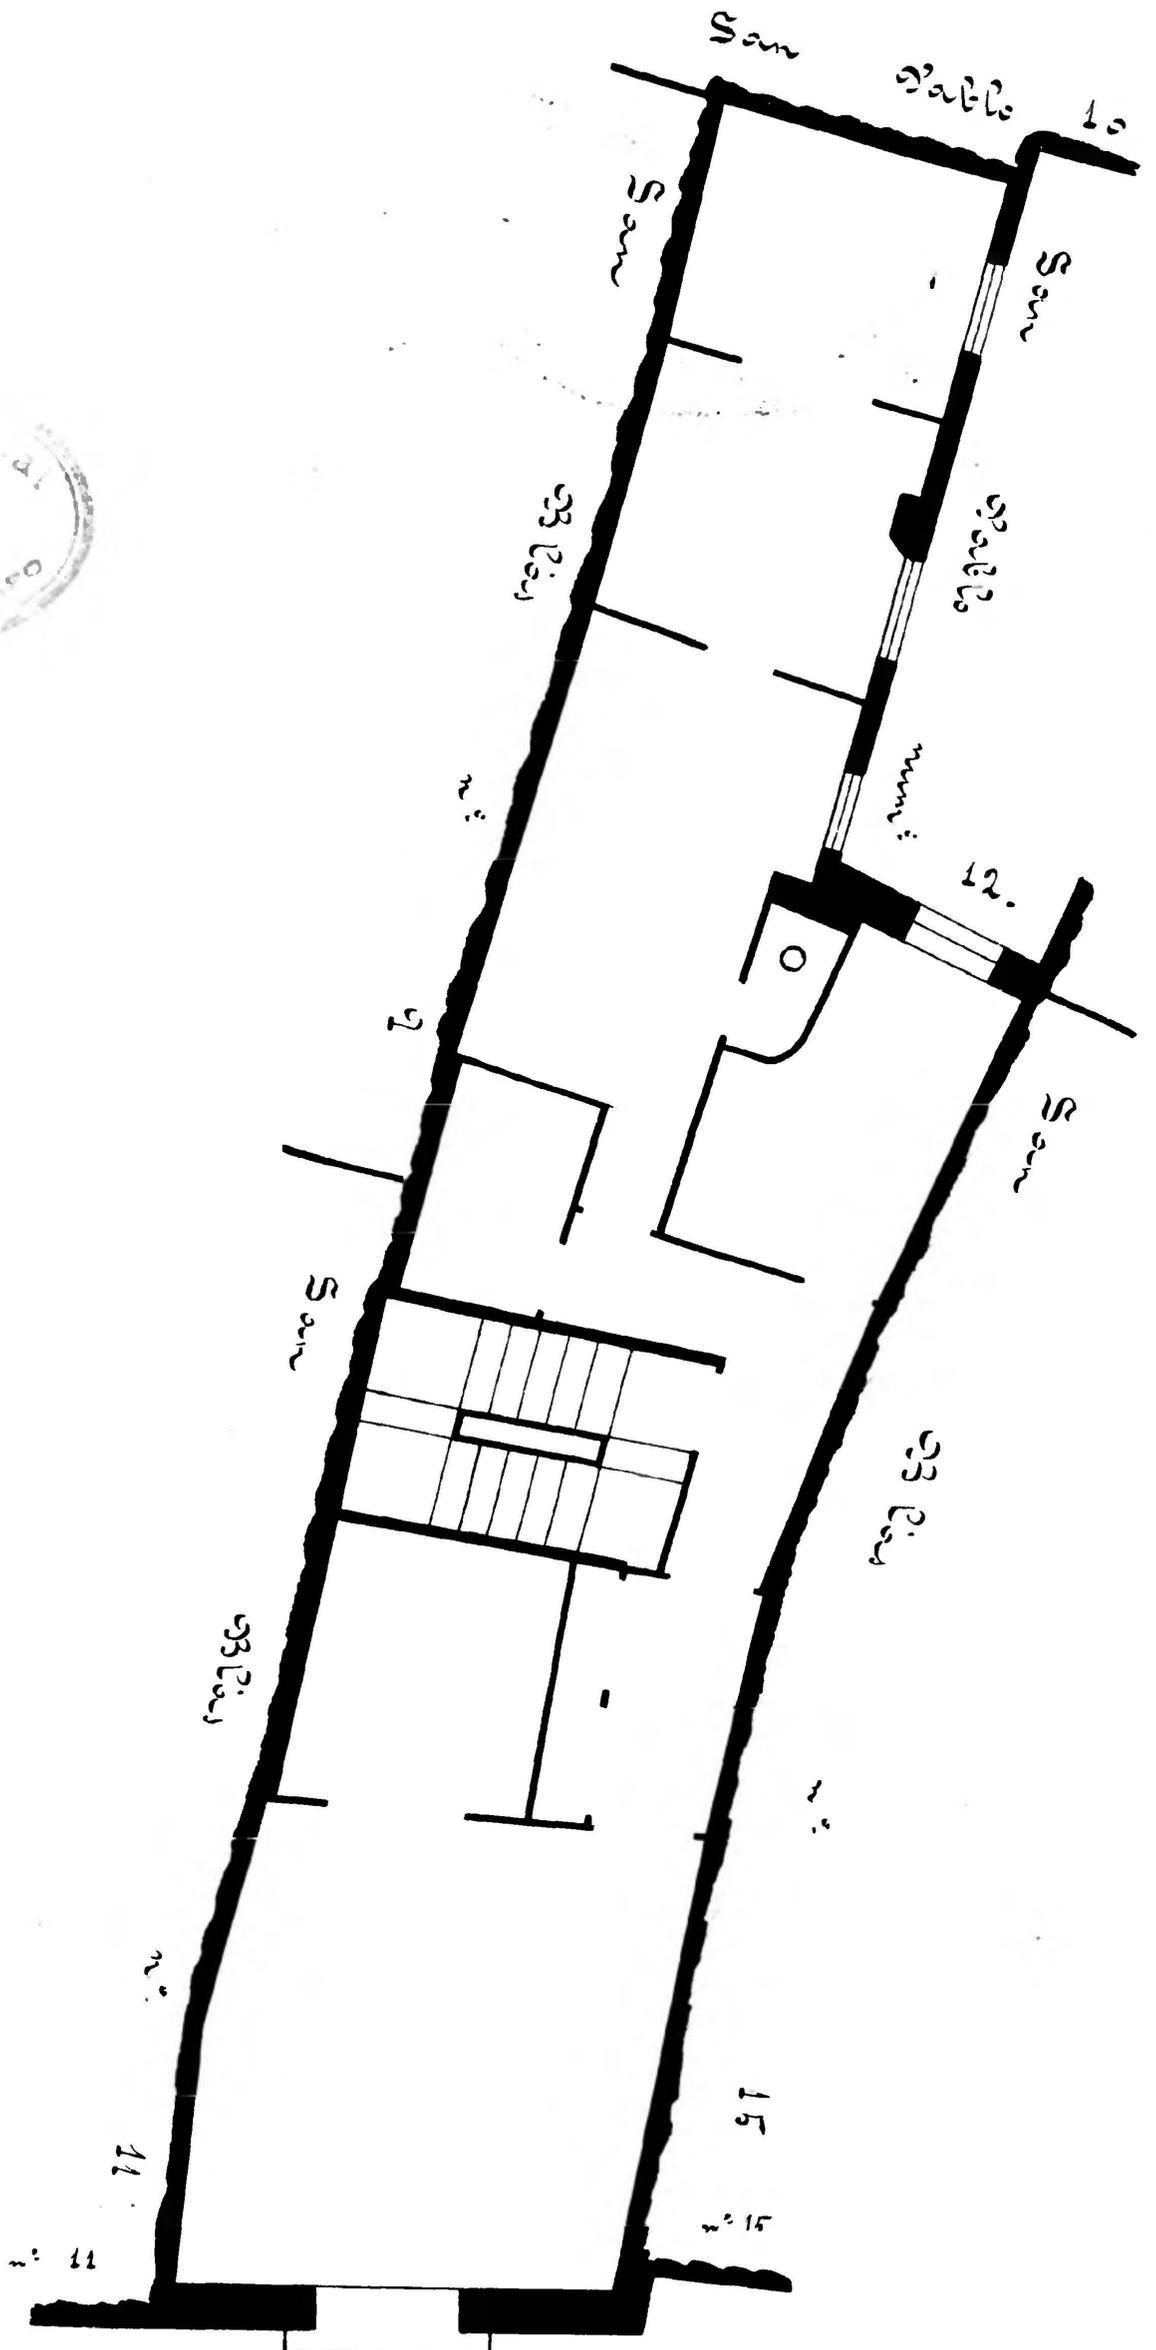

Calle de S. Blas

