Calle de l' Azoque
Número 8
Pisos 4 Planta baja
Propietario, D. Antonio Barril

Nota. El departamento señalado con la letra (A) pertenece por los pisos, á la casa nº 5 de Escuelas Pias.

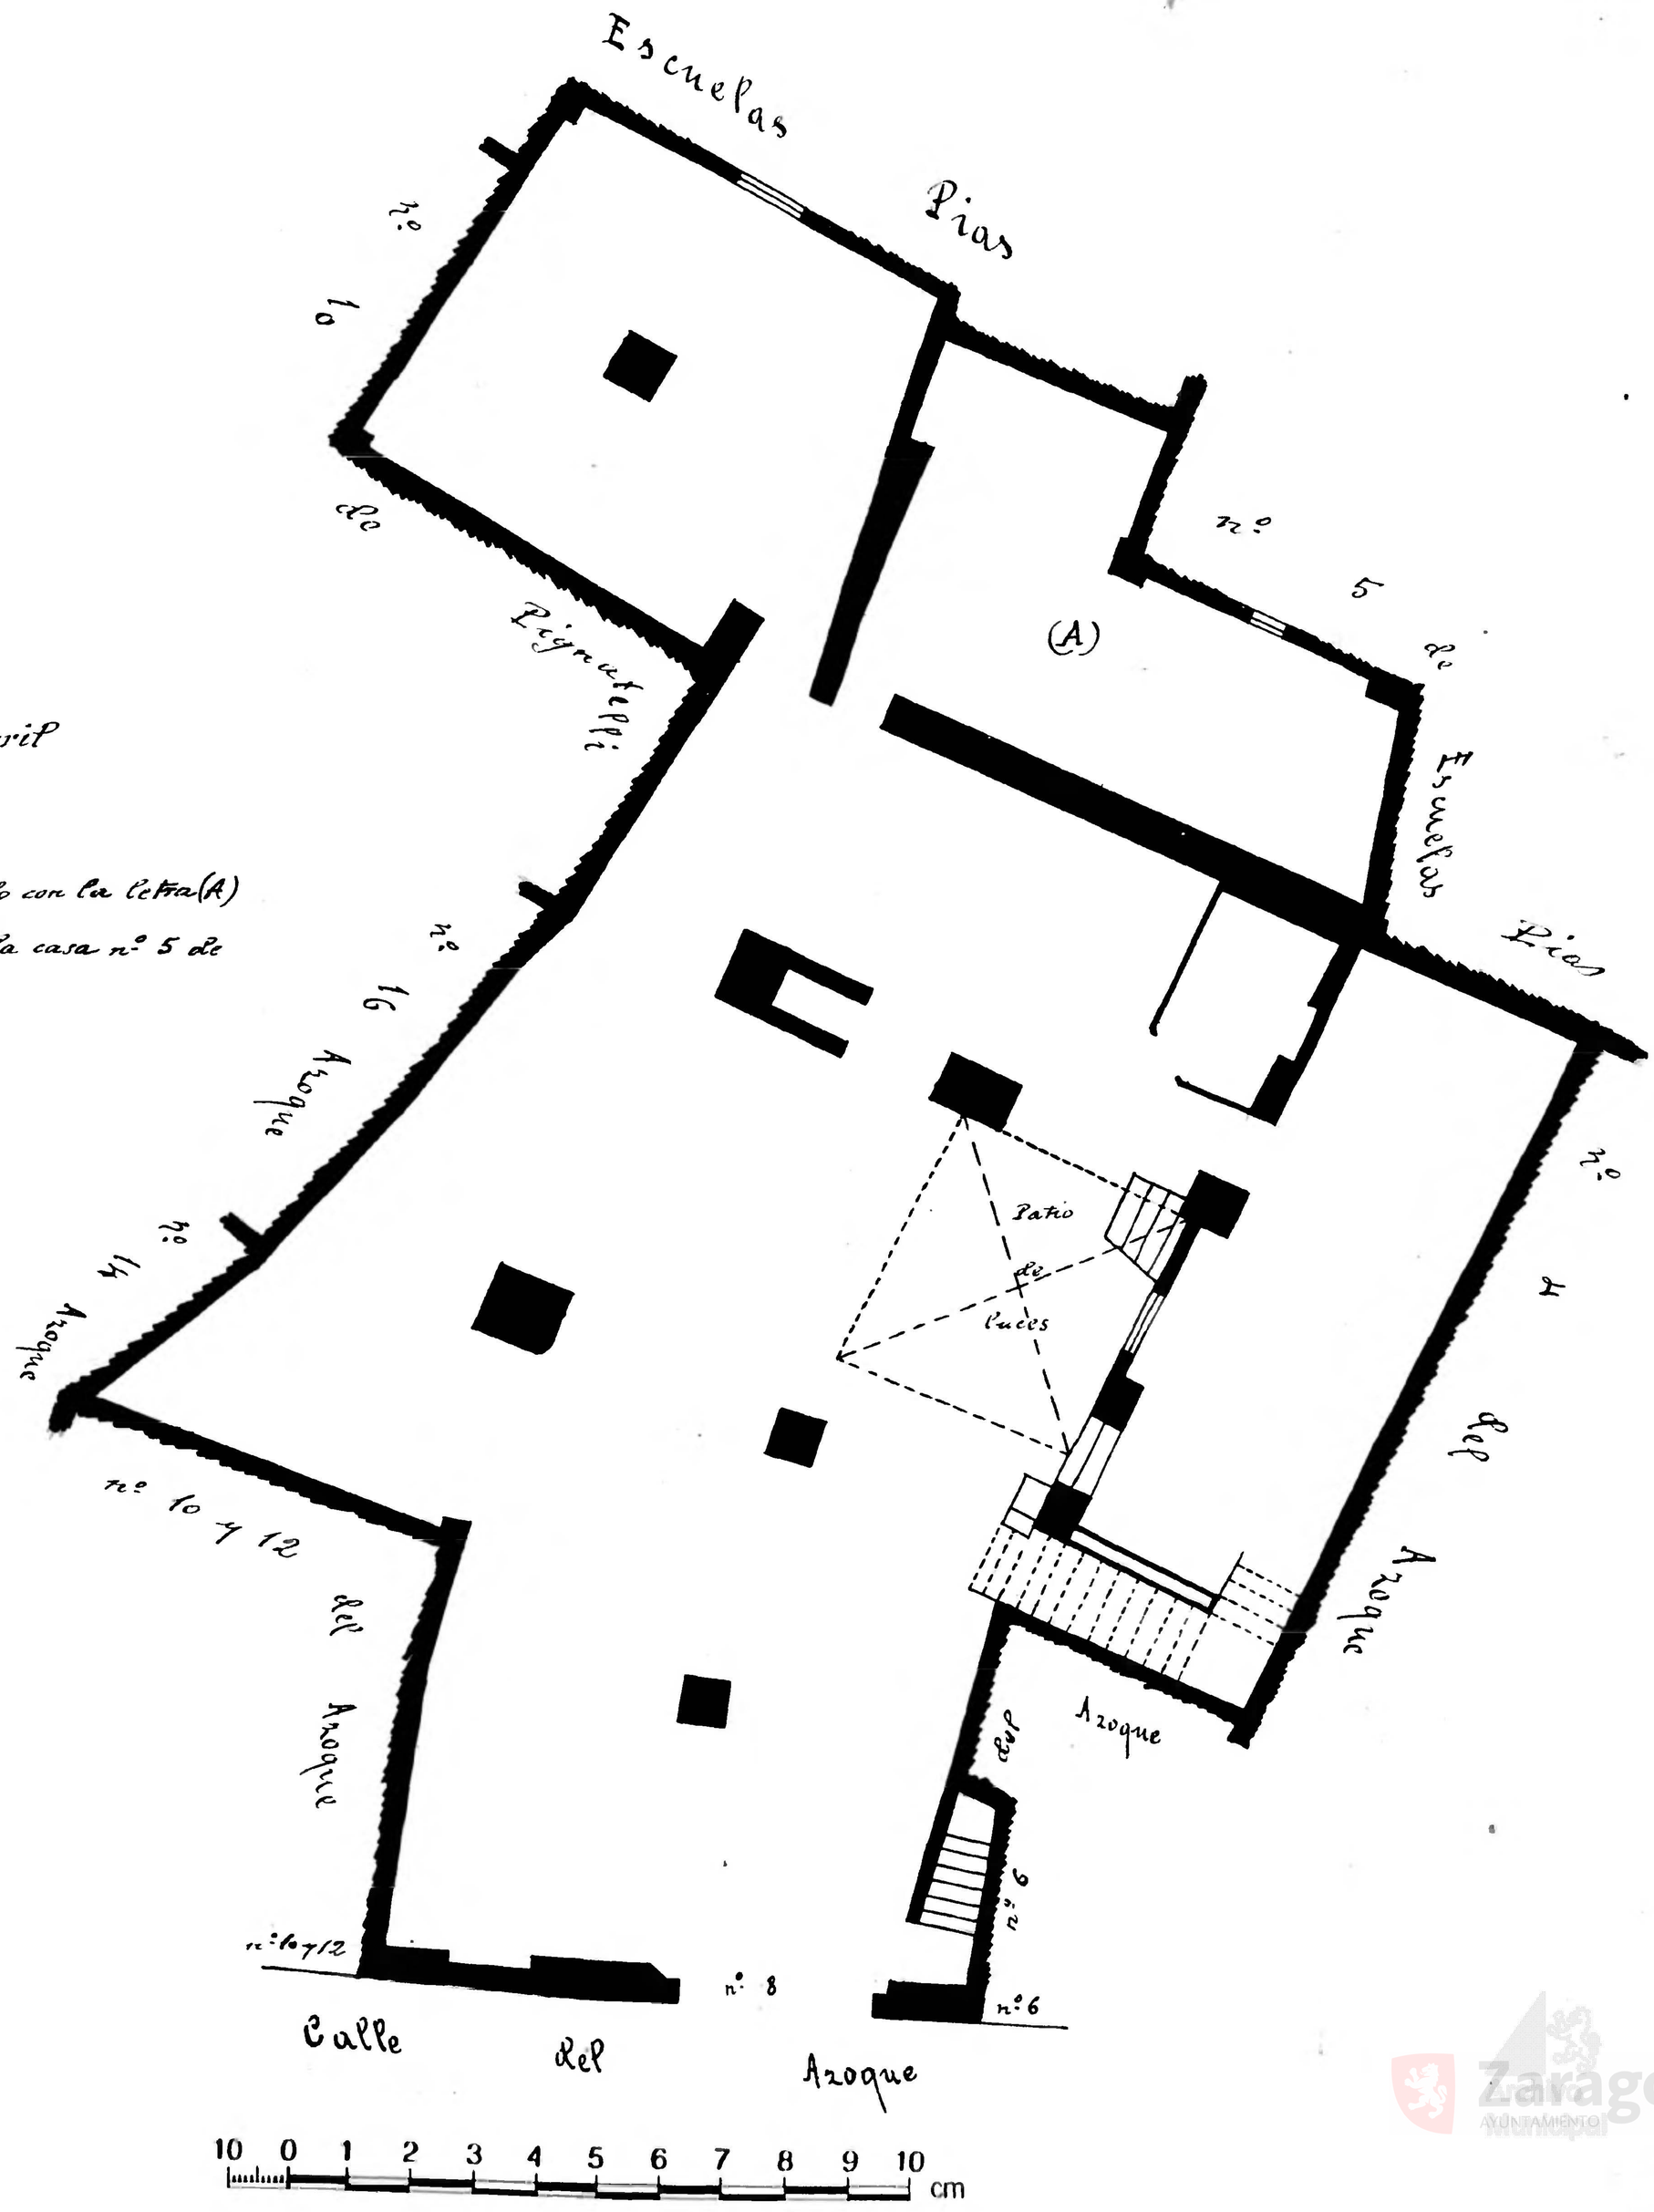

Dionisio Pastal
INGENIERO GEOGRAFO

Zaragoza
AYUNTAMIENTO