Calle de Pignatelli
Número 10 Pignatelli 16
Pisos 4 Planta piso principal
Propietario D. José Pueyo

12

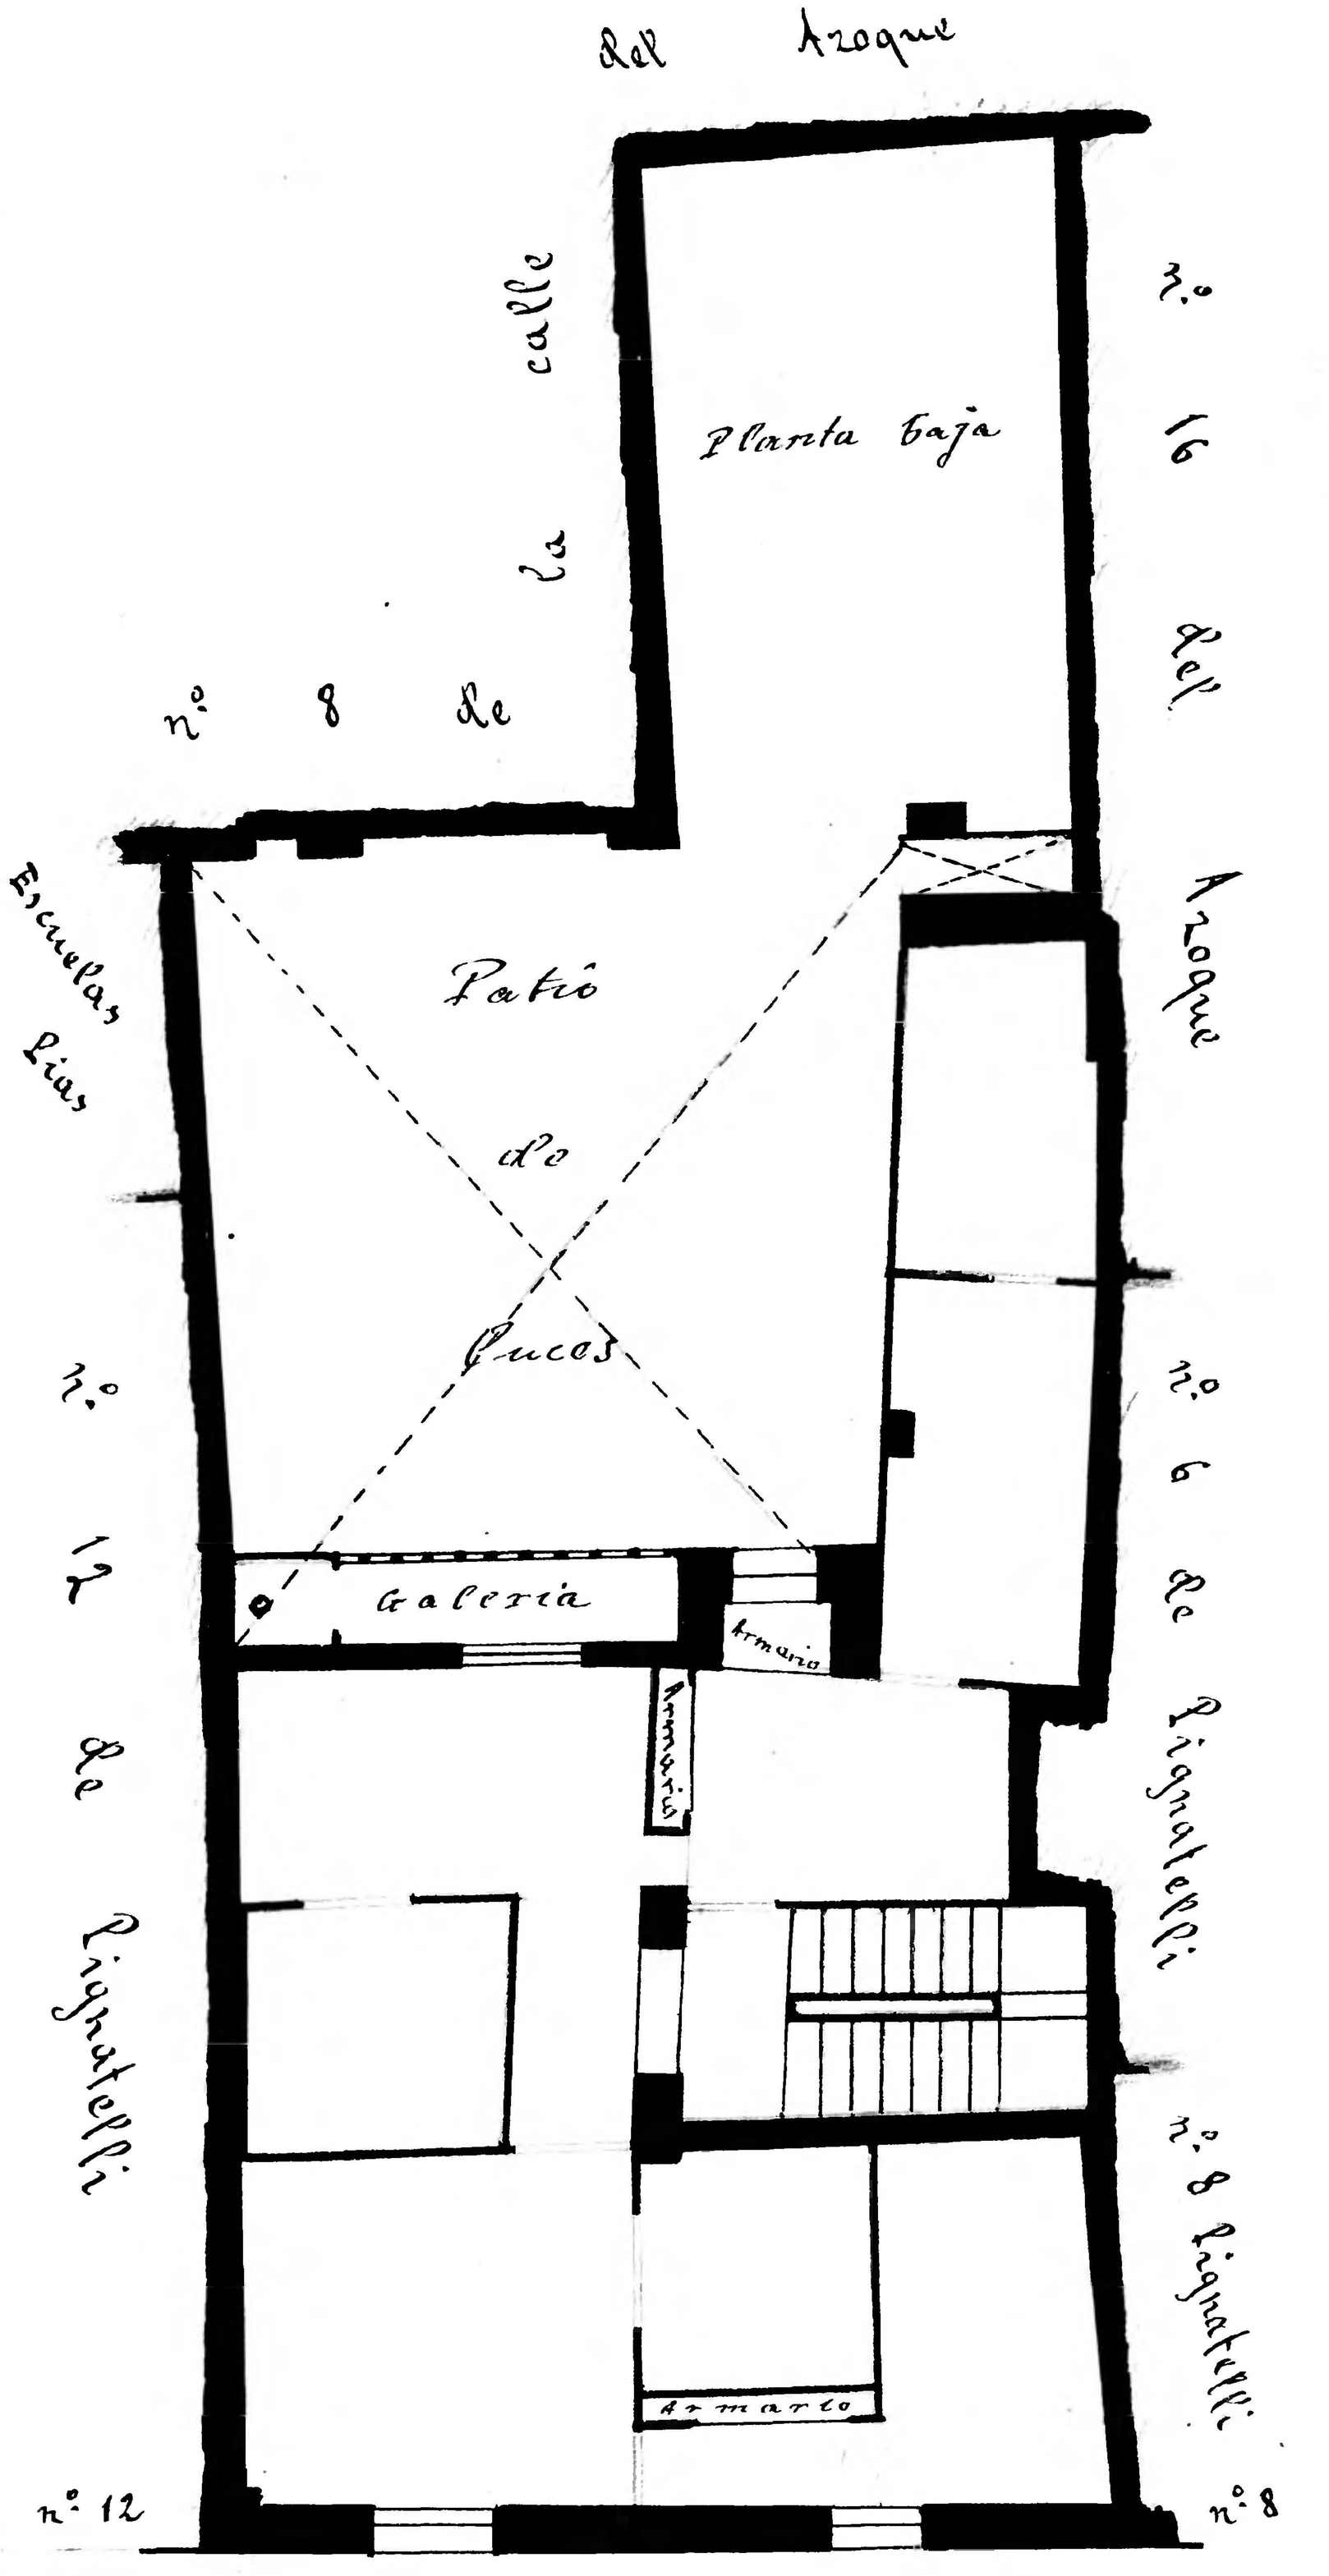

Calle de Pignatelli

Archivo Municipal Zaragoza AYUNTAMIENTO