11

Calle de San Ildefonso
Número 23
Pisos 3 Planta piso principal
Propietario, D. Mariano Ibáñez

8

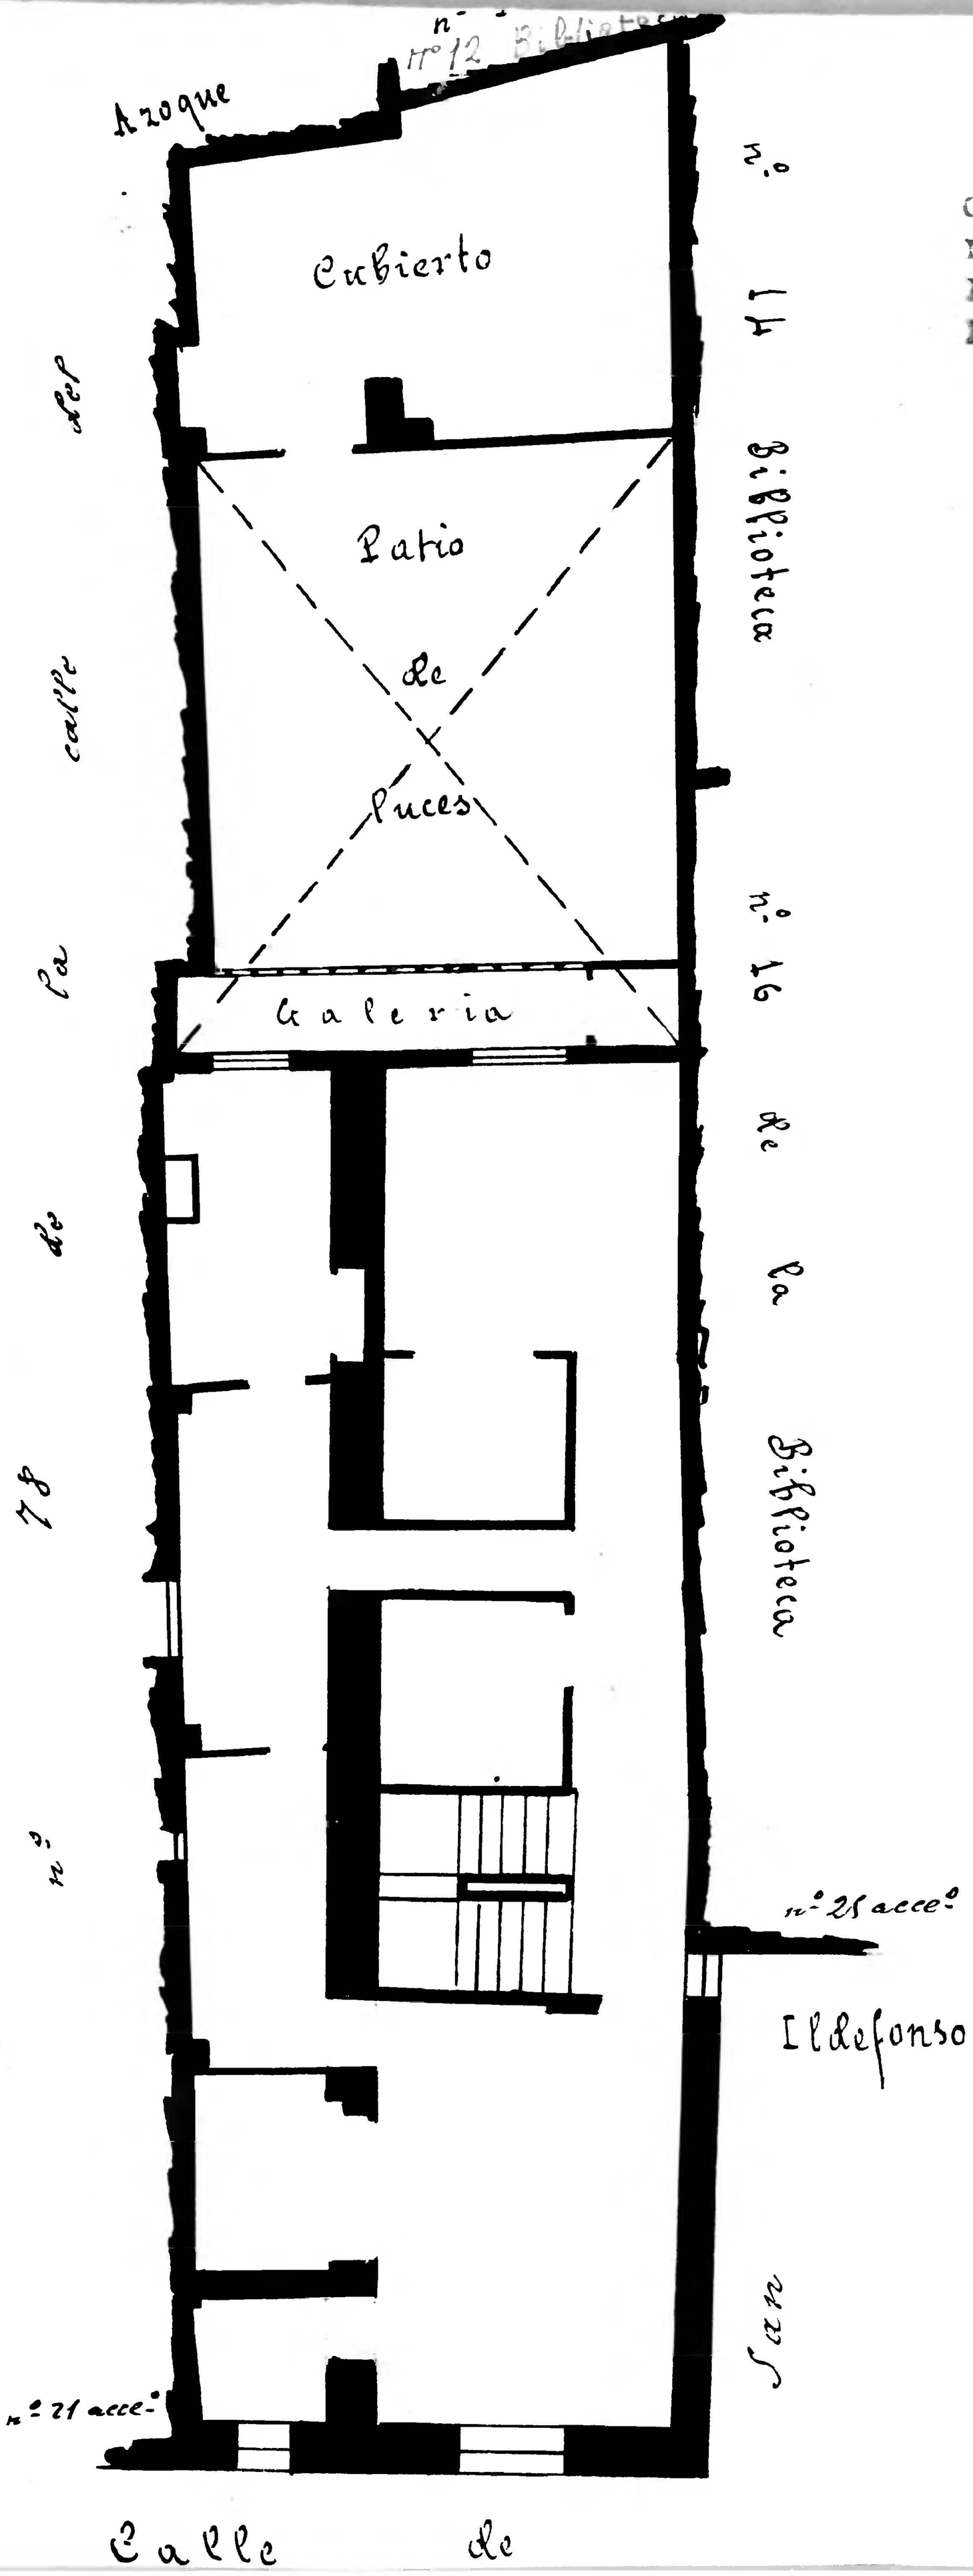

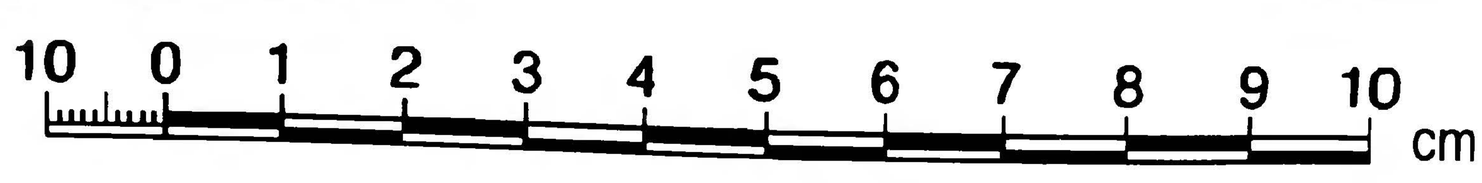

Archivo Municipal Zaragoza AYUNTAMIENTO