Calle de l Azoque
Número 80
Pisos 4 Planta piso principal
Propietaria D.ª Escolastica Arcillero

17
15

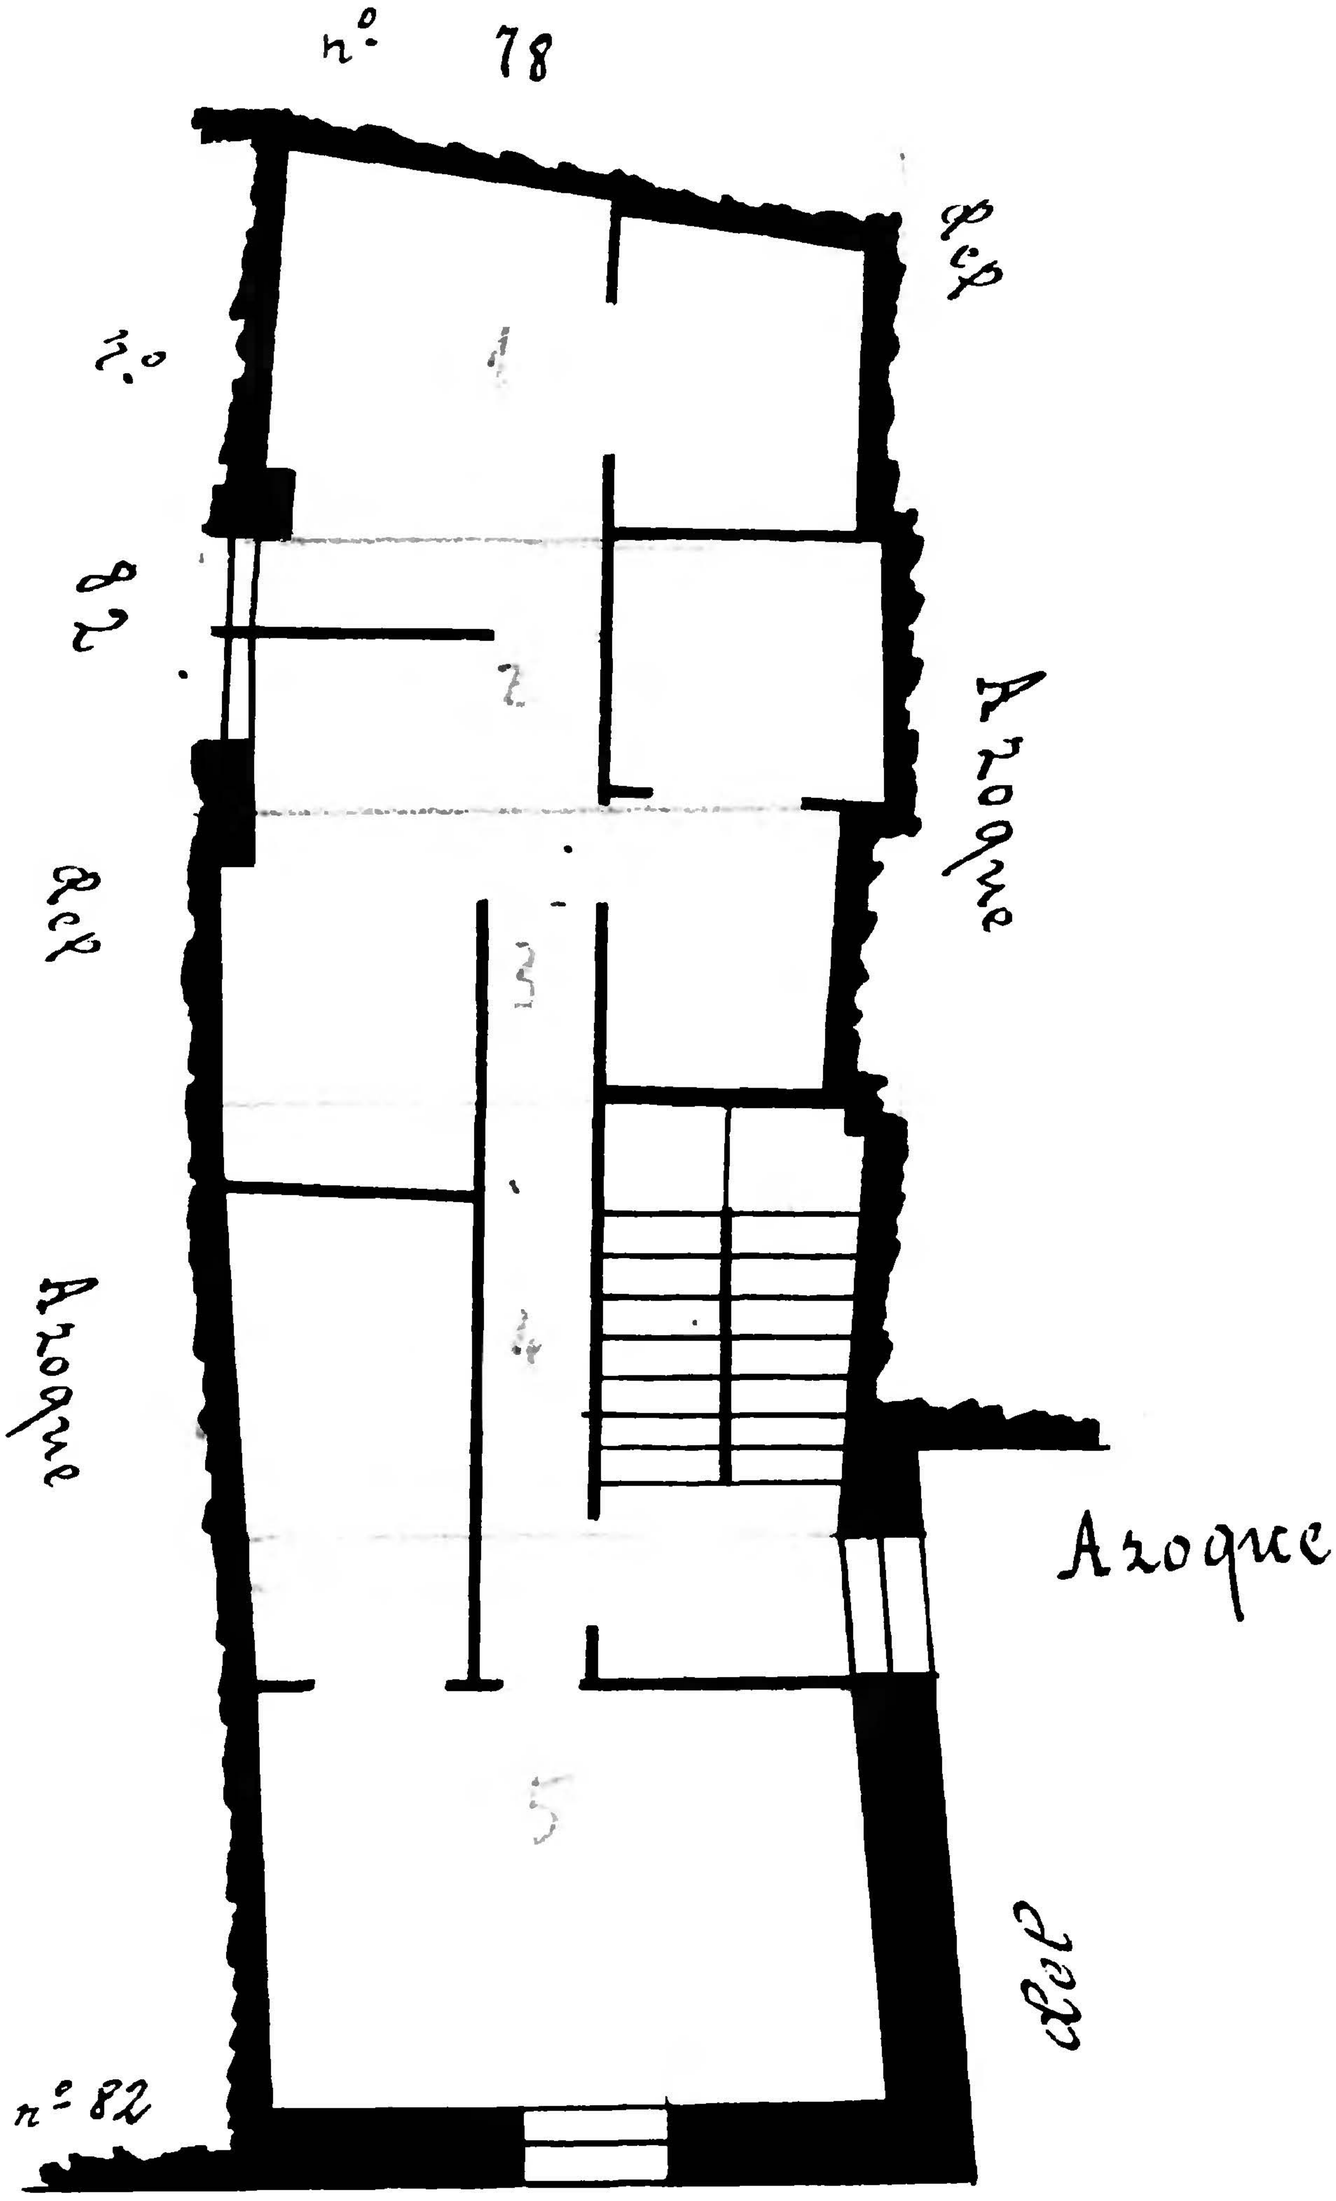

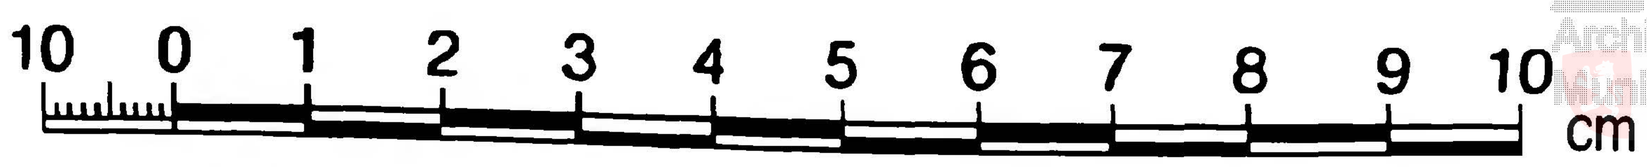

Archivo Municipal Zaragoza AYUNTAMIENTO