Calle de Pignatelli
Número 29
Pisos 5 Planta piso principal
Propietaria Dª Petra de la Parra
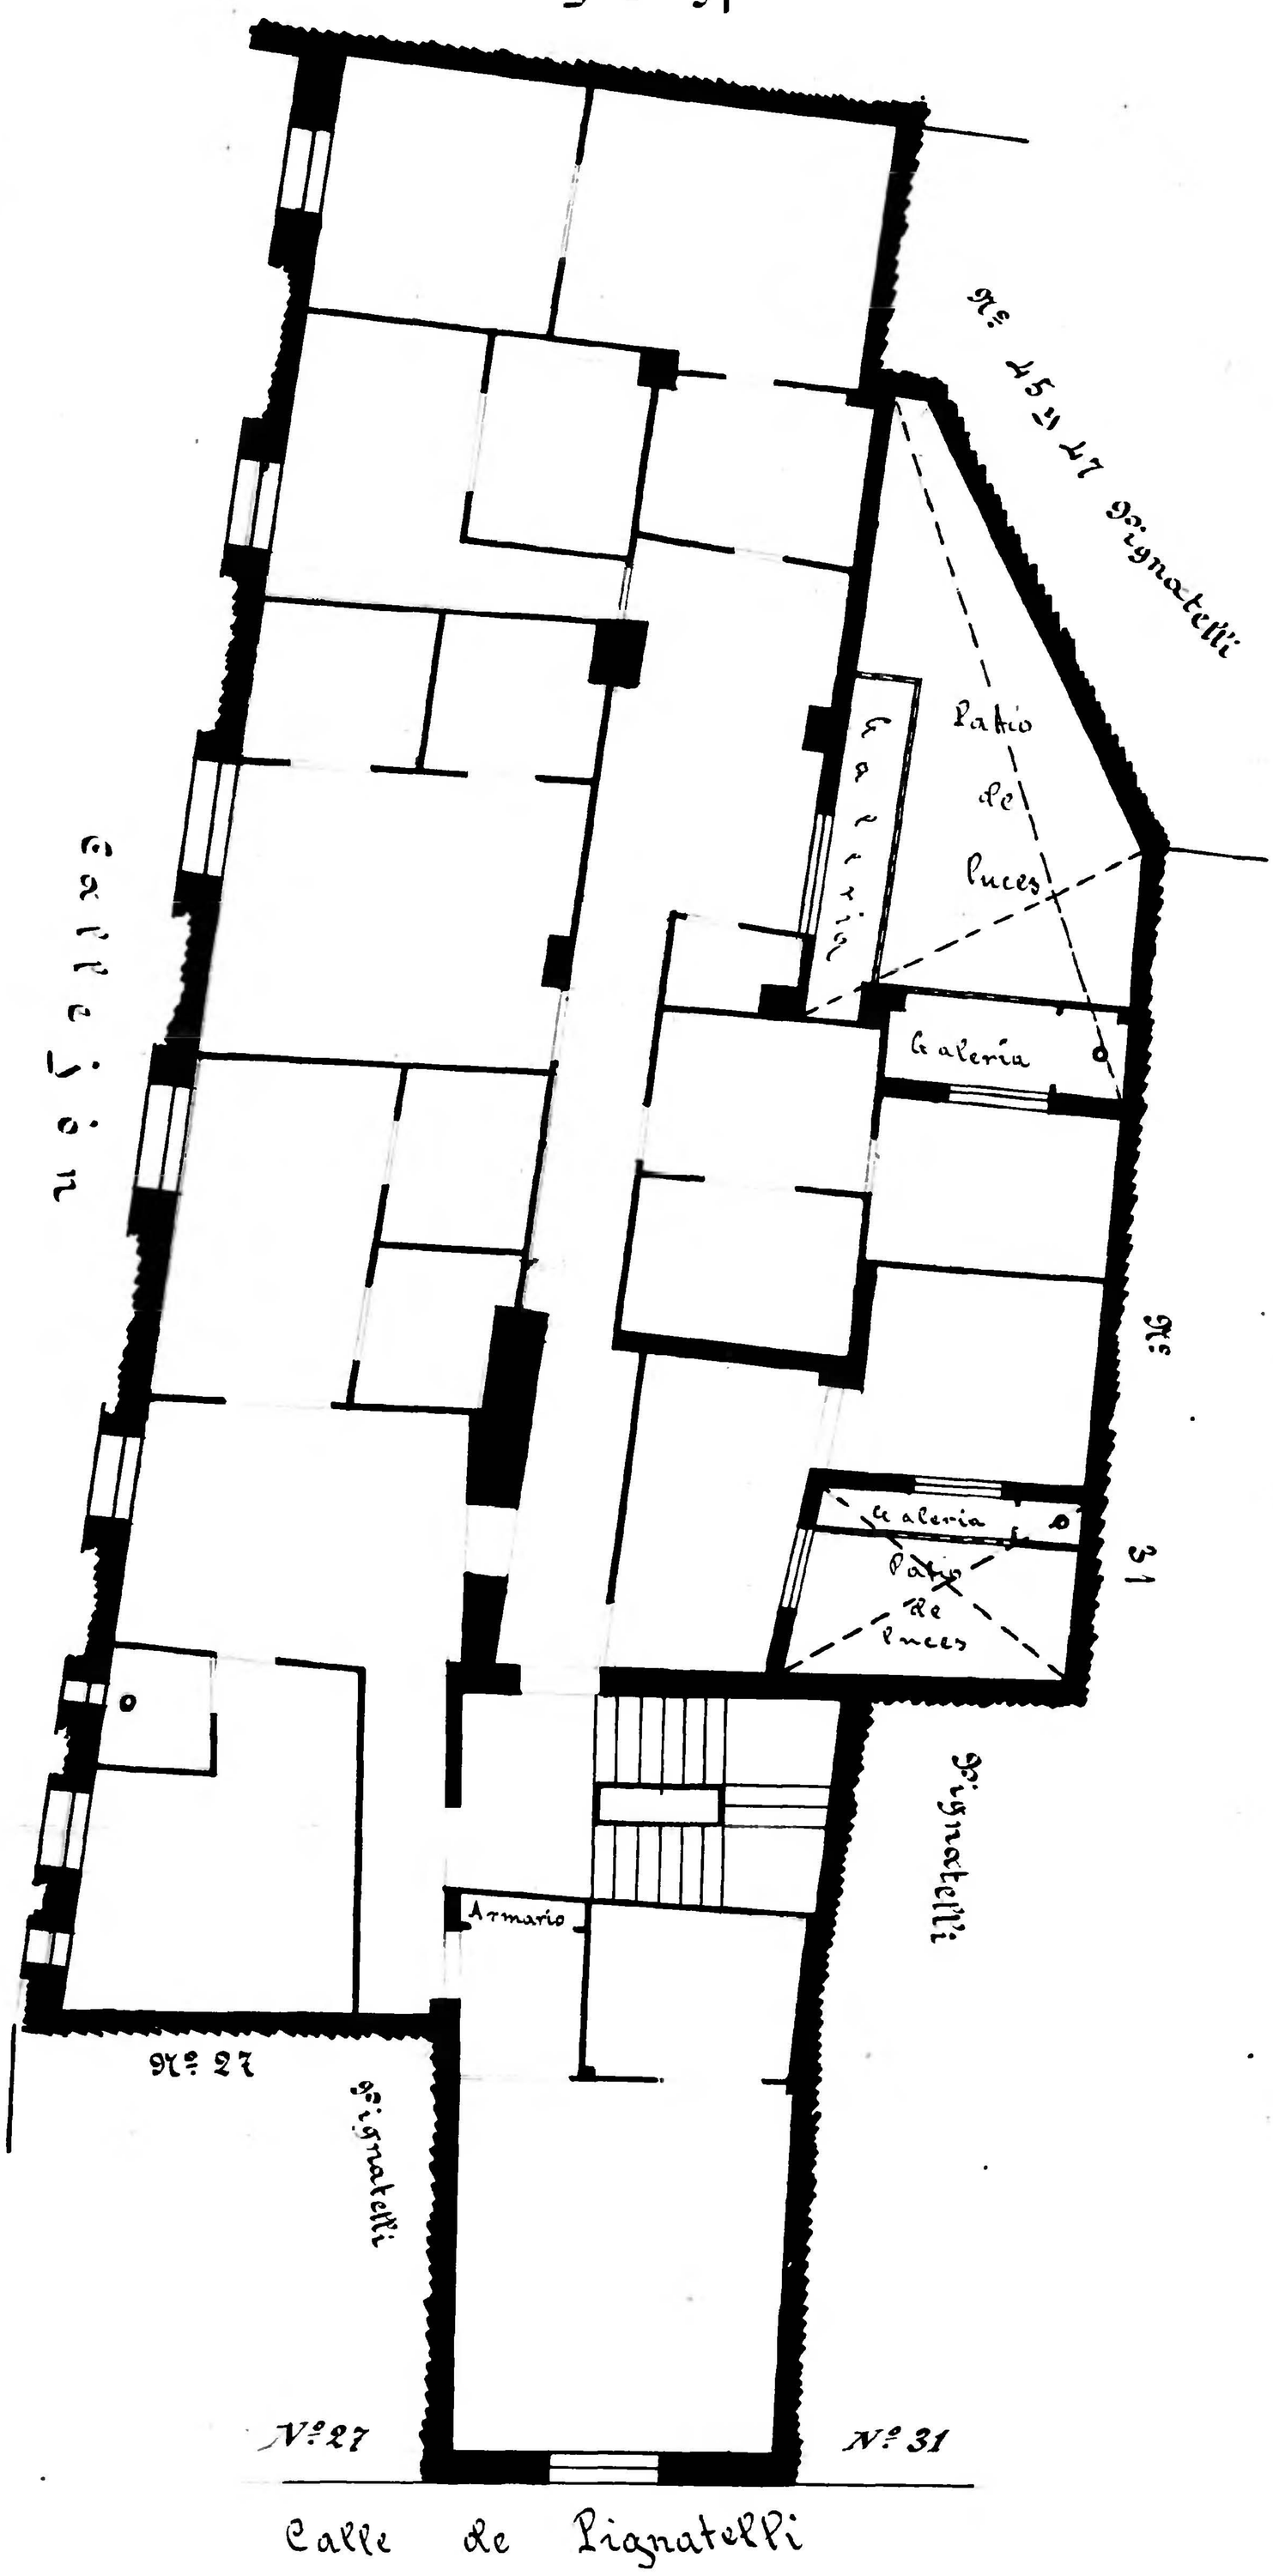
R. y Cajal 51