R. y Cajal - 61

28

Calle de Pza de San Lamberto
Número 8
Pisos 3 Planta piso principal
Propietario D. Joaquin Sarría

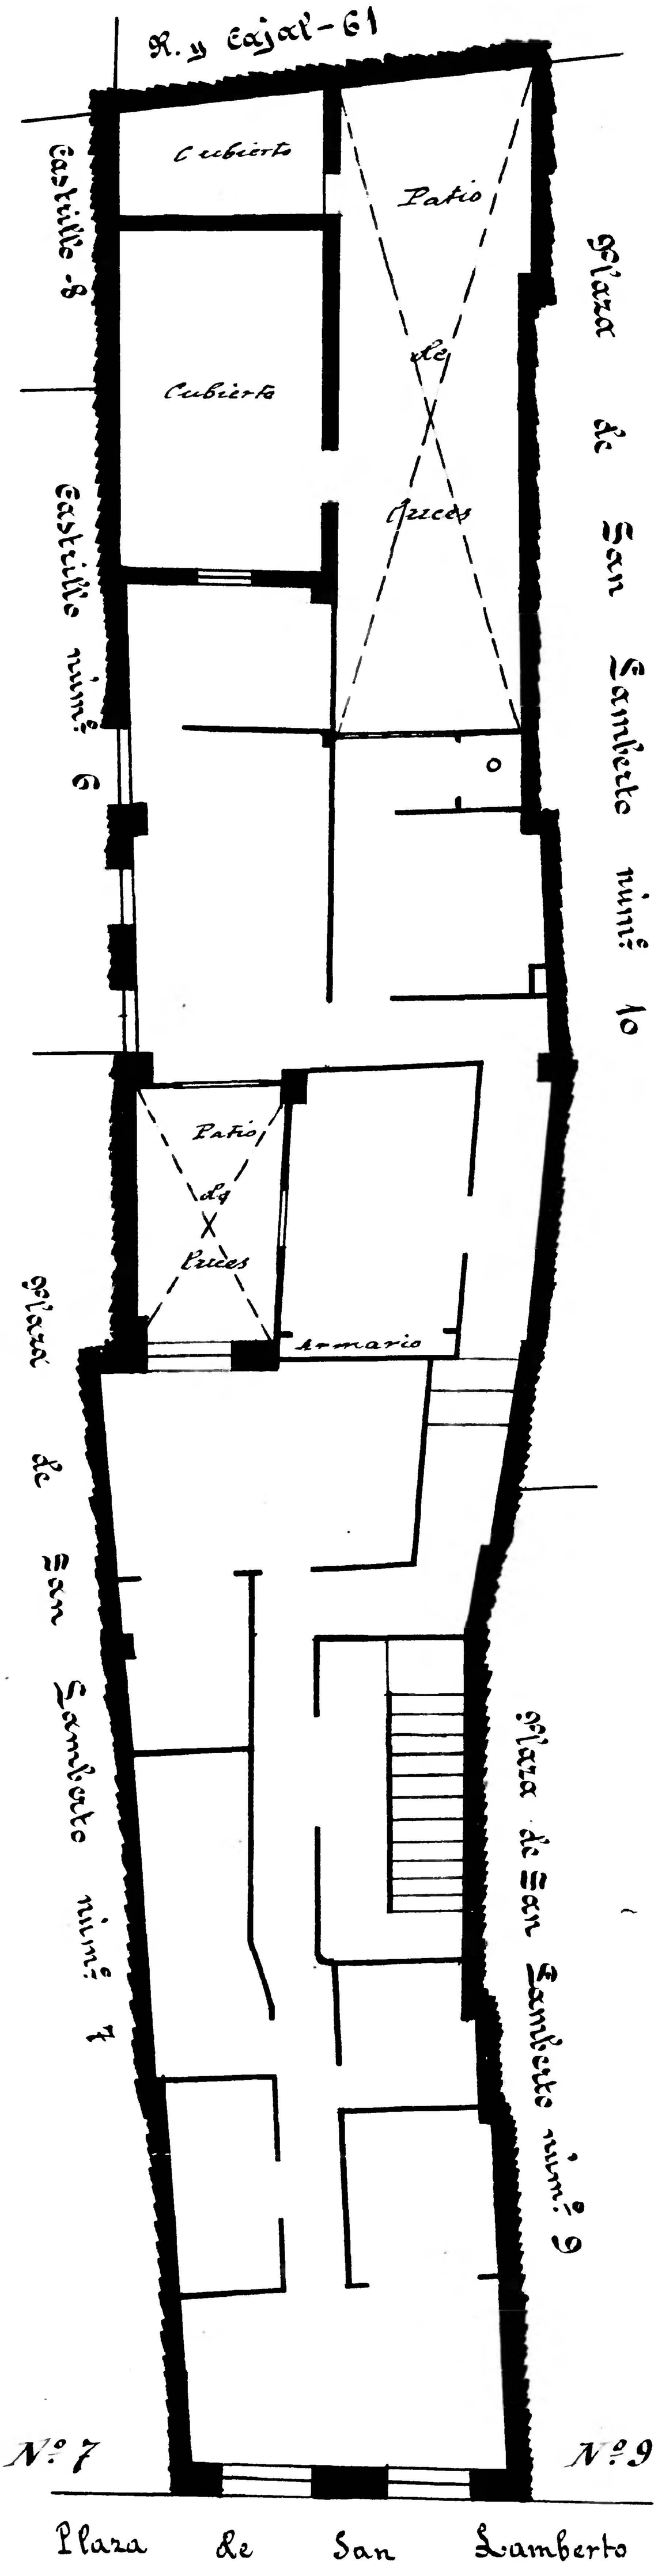

Dionisi
INGENIERO GEOGRAFO

10 0 1 2 3 4 5 6 7 8 9 10 cm

Archivo Municipal Zaragoza