Calle de *Meca*
Número 9
Pisos 4 Planta *Pral.*
Propietario D.ª *Maria Lavilla*

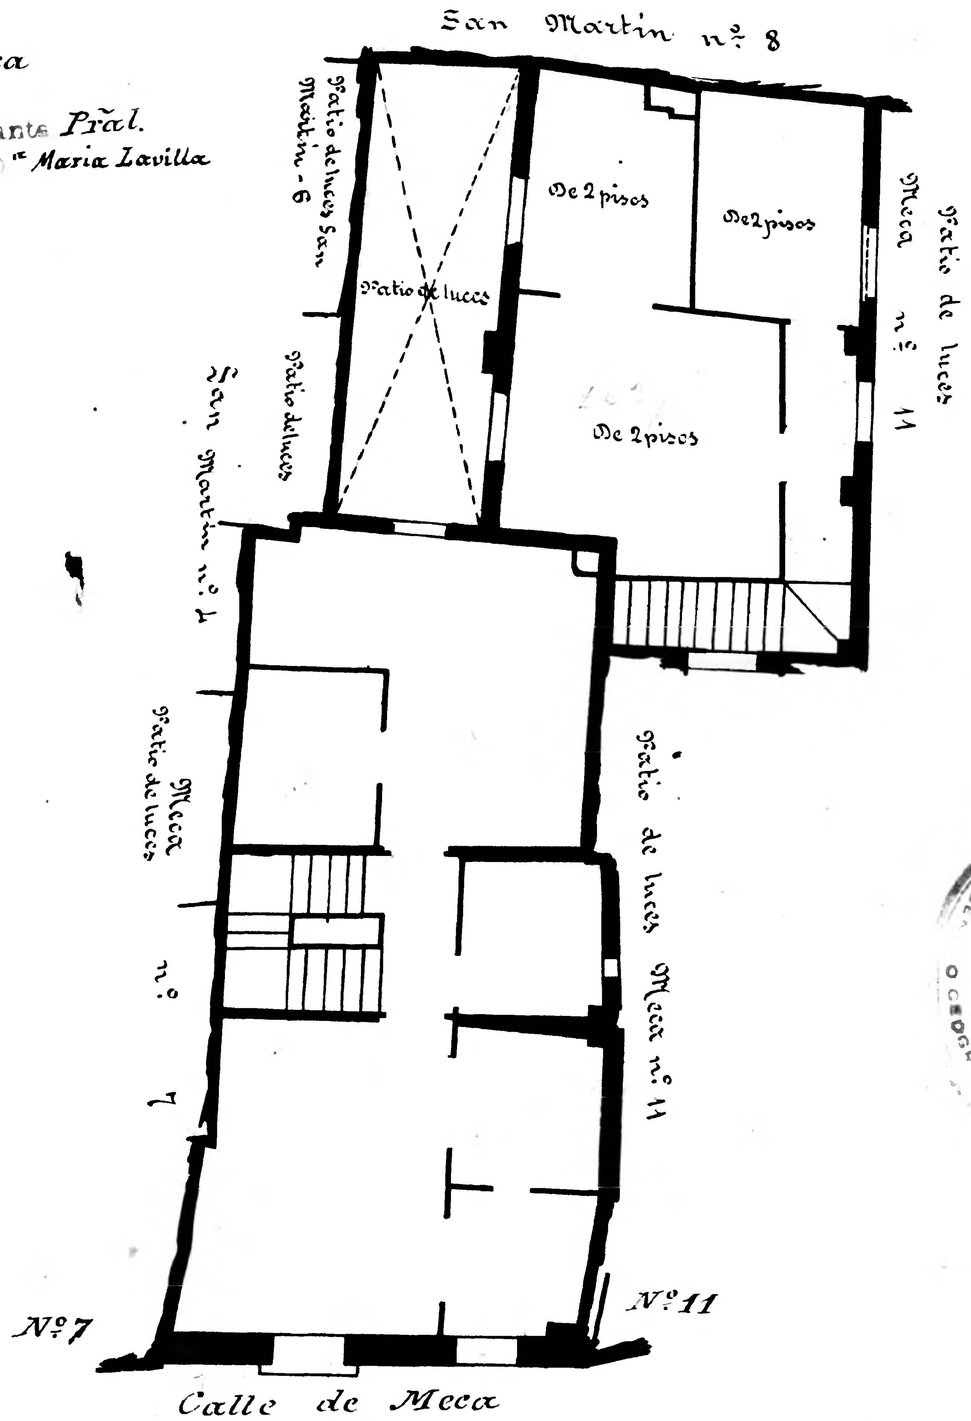

Calle de *Meca*
Número *11*
Pisos *Corral* Planta *Corral*
Propietario D. *P.P. Escolapios*

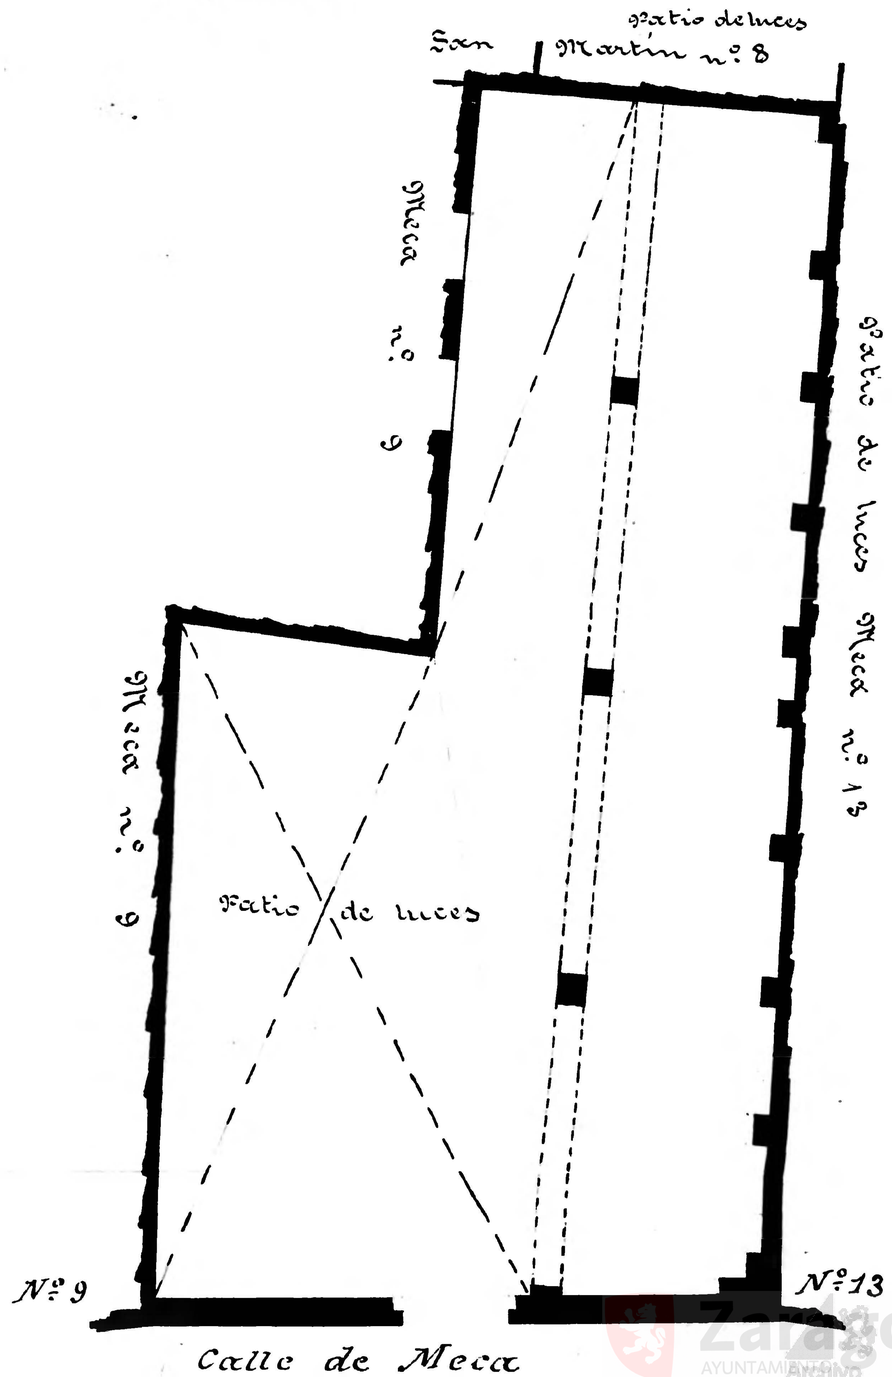

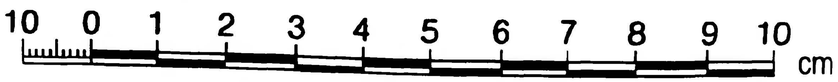

Dionisio Casañal
ZARAGOZA
O. GEOGRAFO

Zaragoza
AYUNTAMIENTO
Archivo Municipal