Calle del (Hospital) Ramon y Cajal
Número 26
Piso 5 Planta principal
Propietario, D. Pedro Otal

Dionisio Casañal
Ingeniero Arquitecto

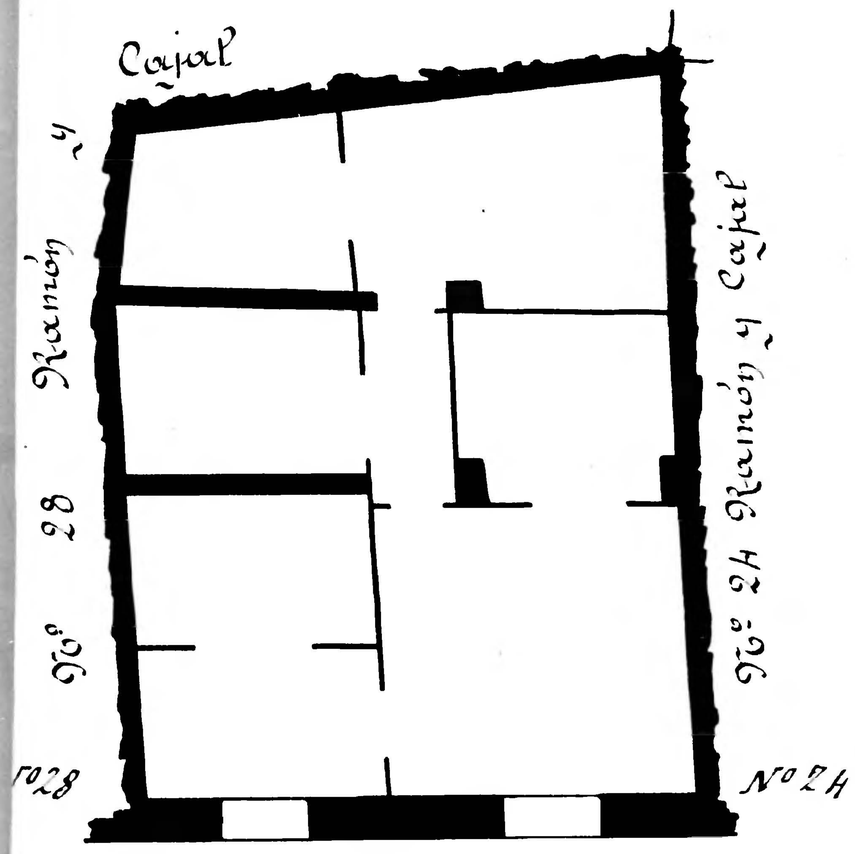

Calle de Ramón y Cajal

Calle del (Hospital) Ramon y Cajal
Número 28
Piso 4 Planta baja
Propietario, D. Bruno Moales

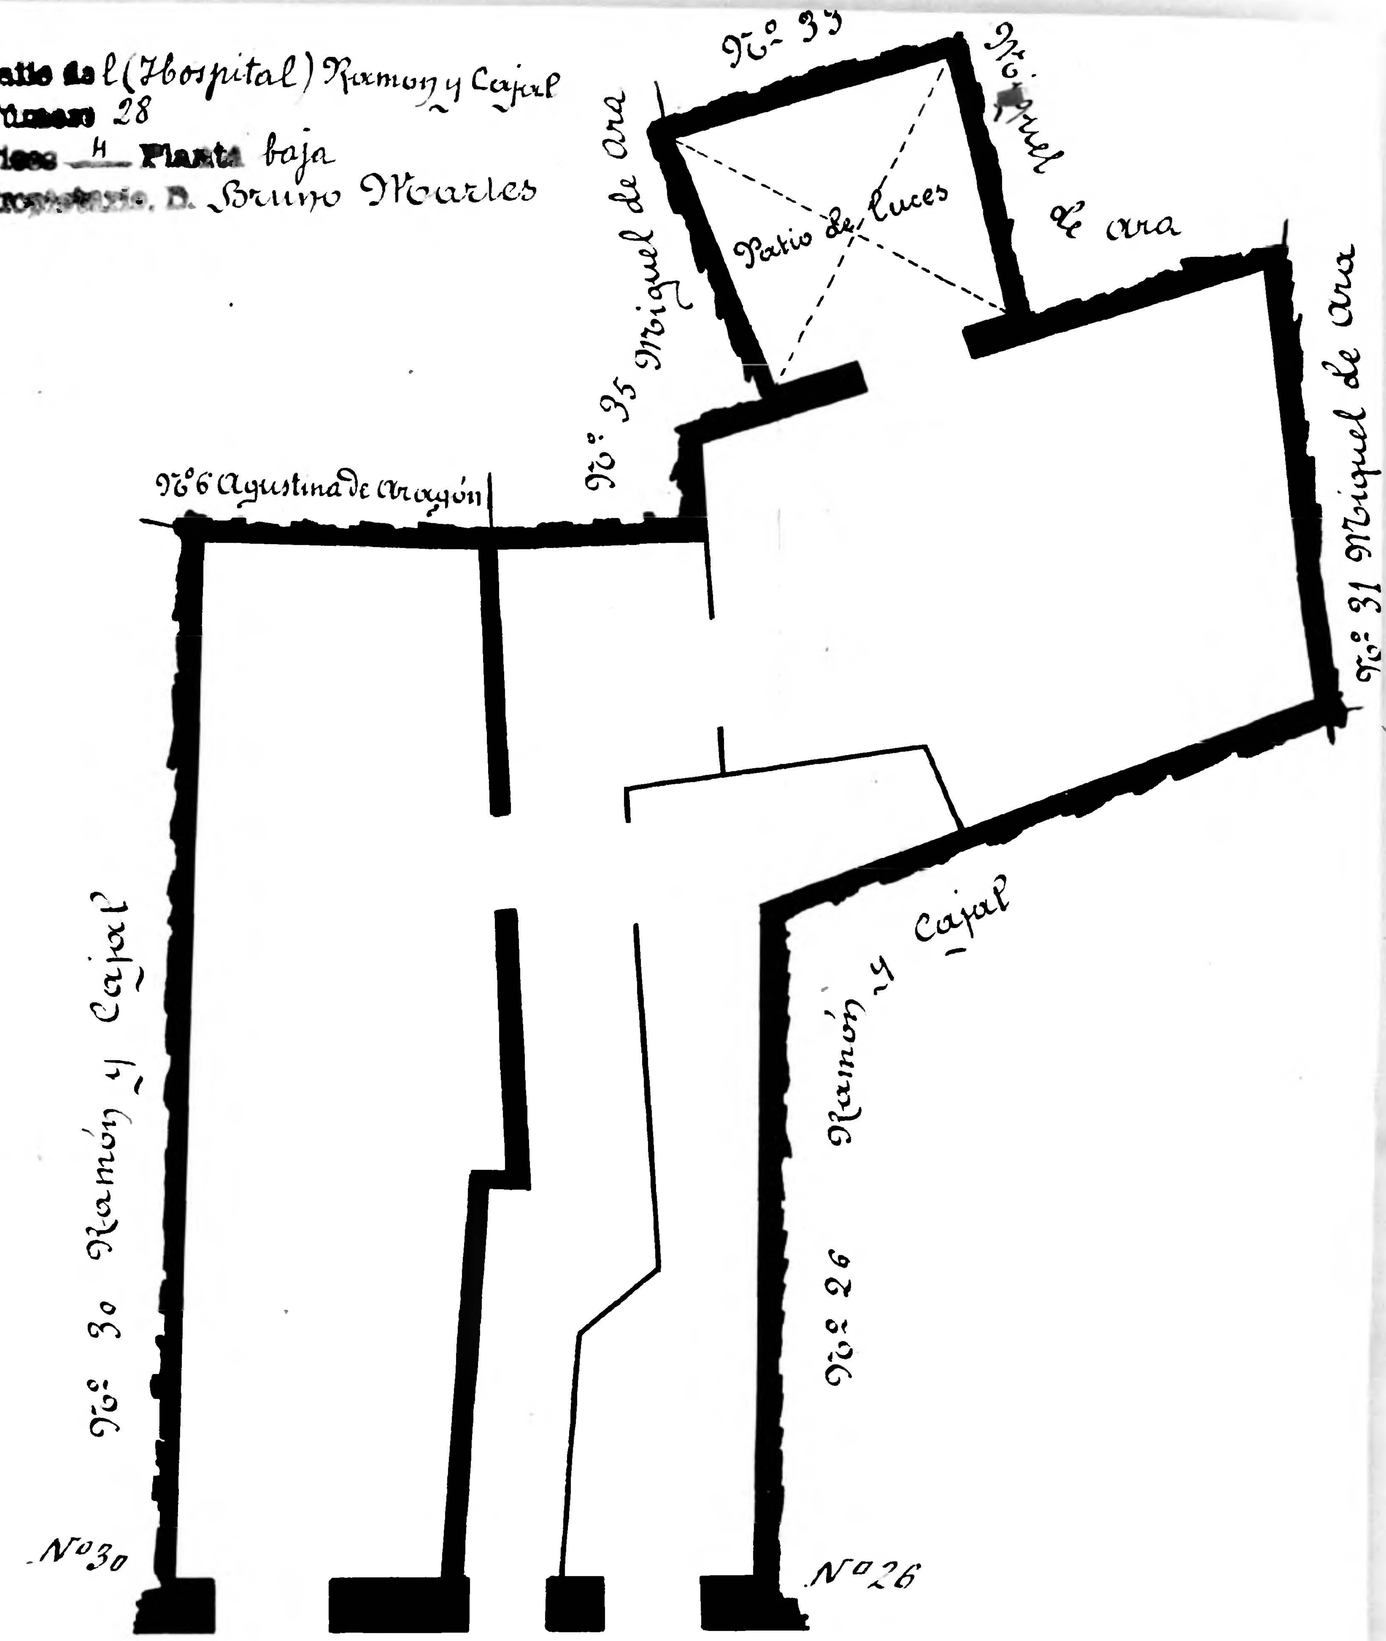

Calle de Ramón y Cajal.

Zaragoza
Archivo Municipal

10 0 1 2 3 4 5 6 7 8 9 10 cm