Calle de Miguel de Ara
Número 1-3 y 41 de San Pablo
Pisos 5 Planta pral
Propietario, D. Nicolás Ferrer

Nota - (A) puerta de comunicación con la casa número 39 de la calle de San Pablo y (B) puerta que se comunica con la casa número 5-7 de la calle de Miguel de Ara.

Las casas nº 39 de S. Pablo - 1 y 3 y 5 y 7 de Miguel de Ara se comunican solo por pisos pral

Dionisio ... INGENIERO GEOGRAFO

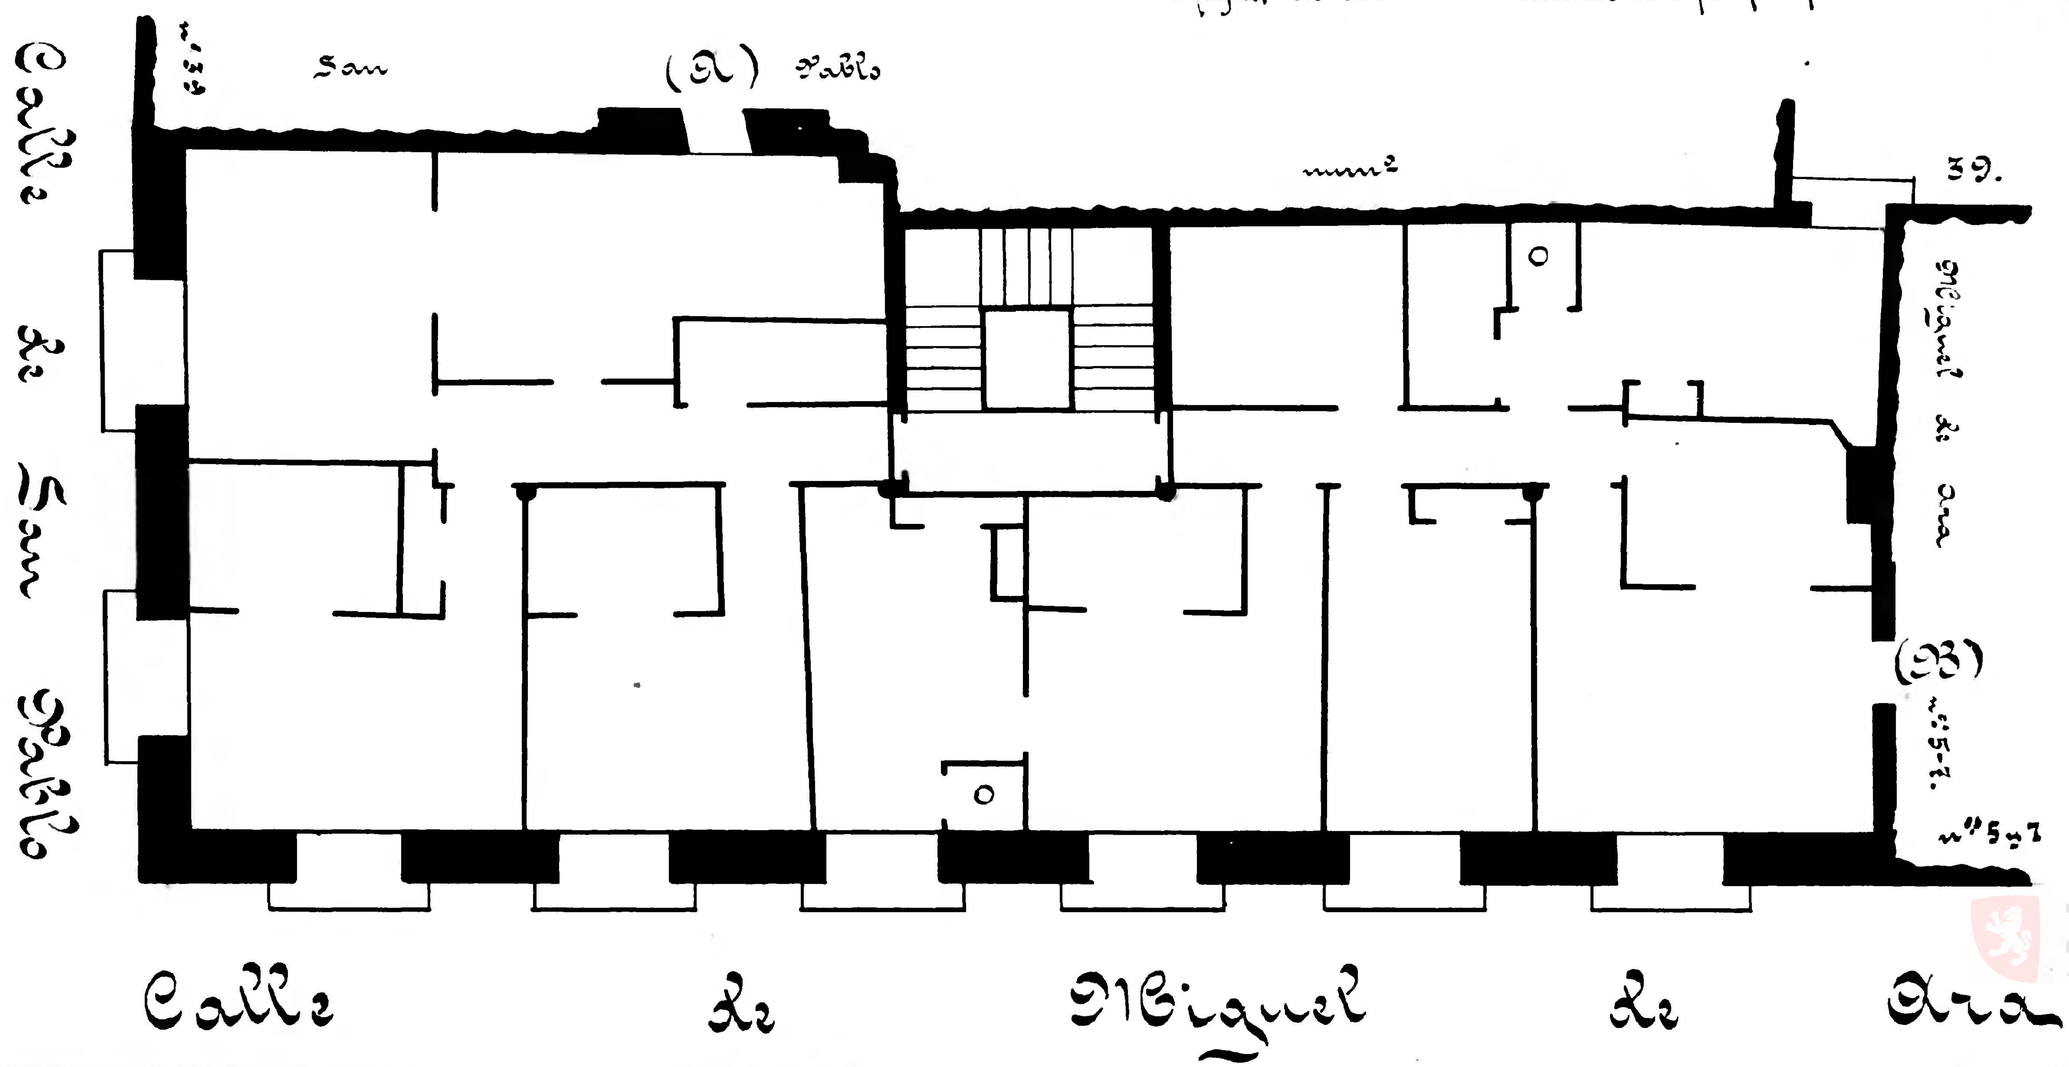

Zaragoza Archivo Municipal AYUNTAMIENTO