Calle de San Pablo
Número 29
Pisos 4 Planta pral
Propietario, D. José Ariza

9

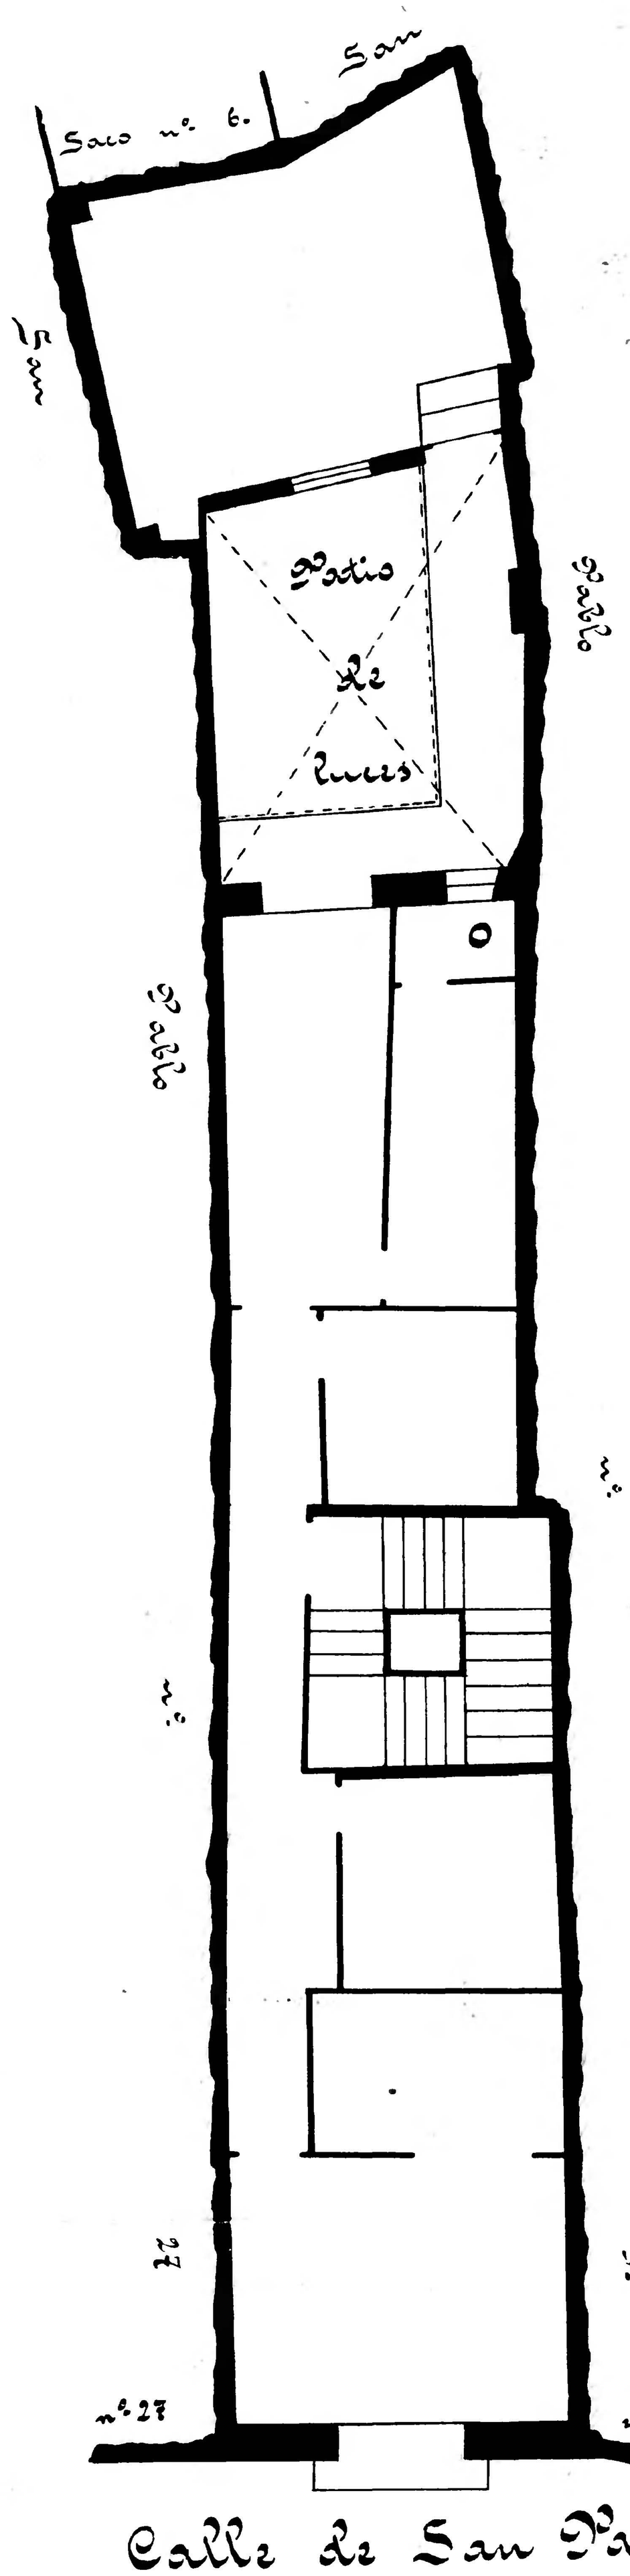

Dionisi
INGENIERO GEOGRAFO

10 0 1 2 3 4 5 6 7 8 9 10 cm

Archivo Municipal Zaragoza AYUNTAMIENTO