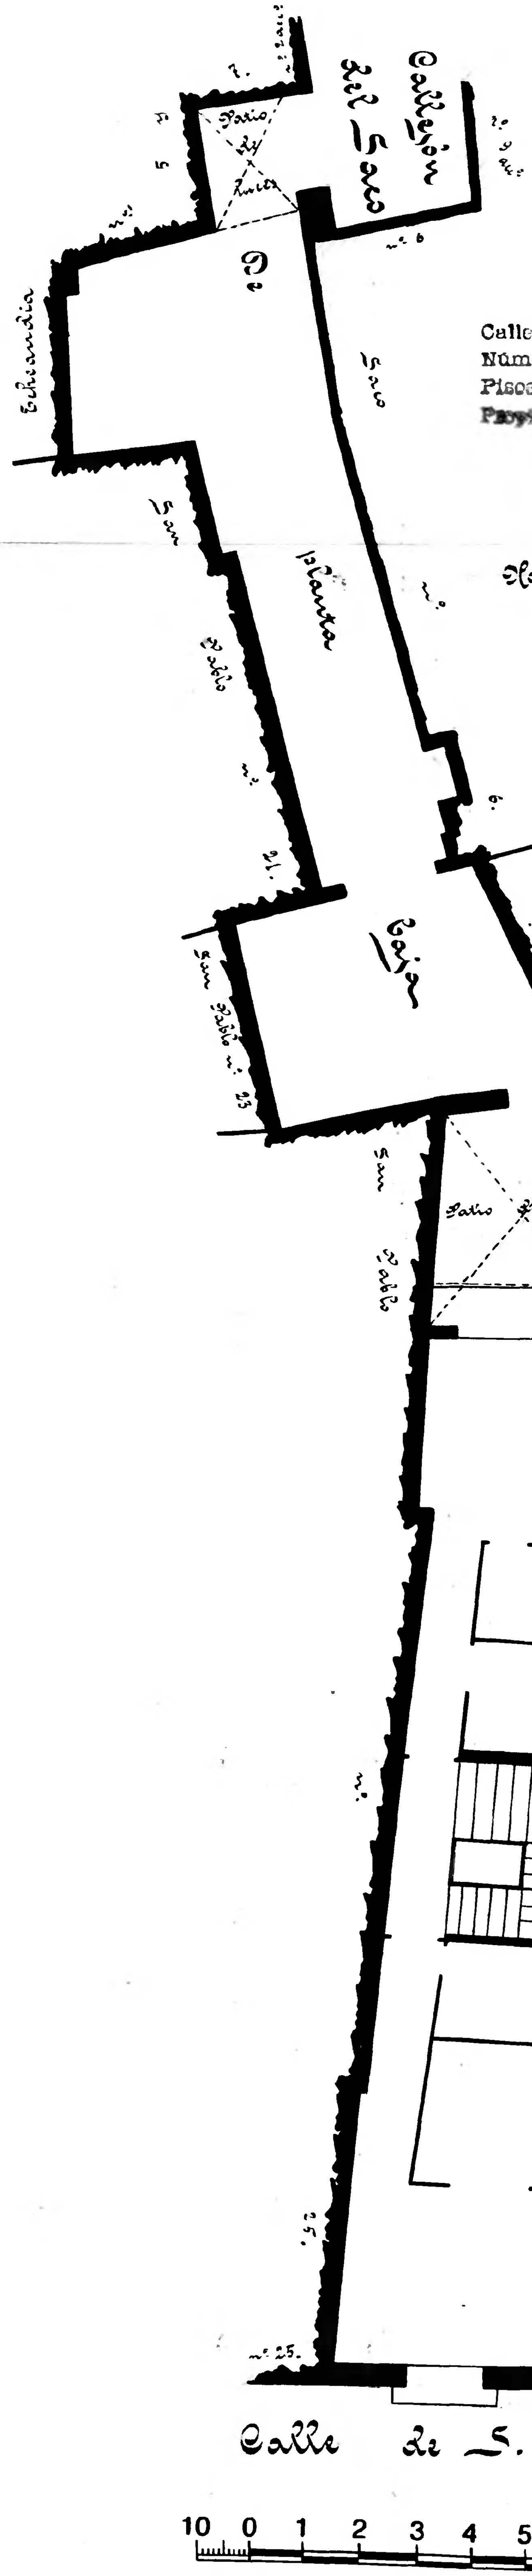

Calle de San Pablo
Número 27 y 29 del Saco
Pisos 5 Planta baja
Propietario, D. Pedro Herrando

Nota. La parte de casa señalada por planta baja pertenece por los demás pisos á la casa nº 6 del Saco

Distrito Catastral
INGENIERO ACOTADOR

Archivo Municipal Zaragoza
AYUNTAMIENTO