Calle de *S. Blás*
Número *24*
Piso —— Planta *Pral.*
Propietario, D. *Juan Sorolla*

Calle de *S. Blás*
Número *22*
Piso *4* Planta *Pral.*
Propietario, D.ª *Valentina Navarro*

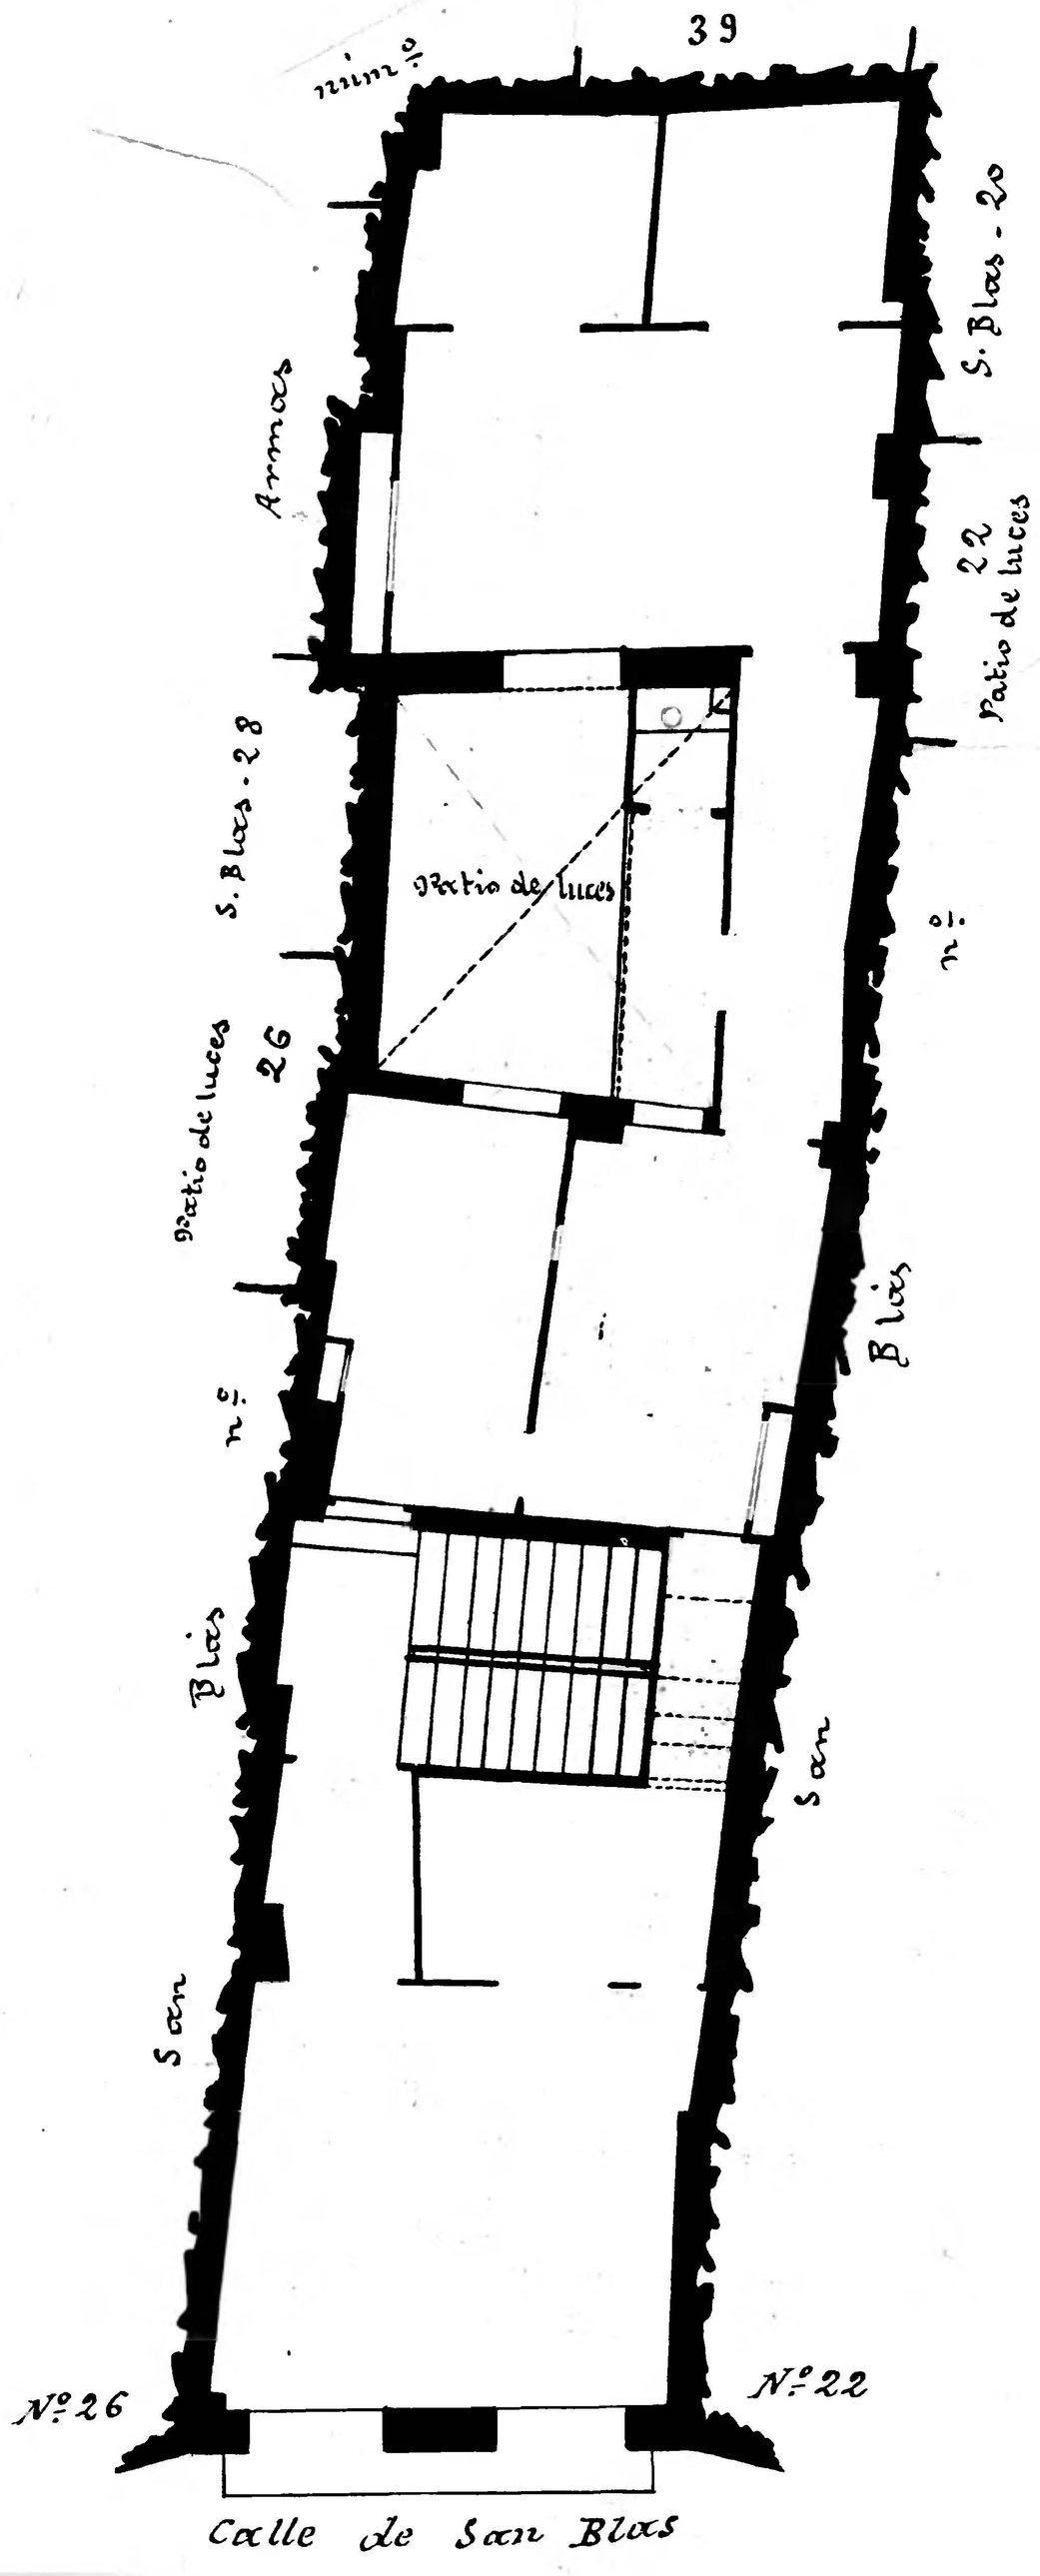

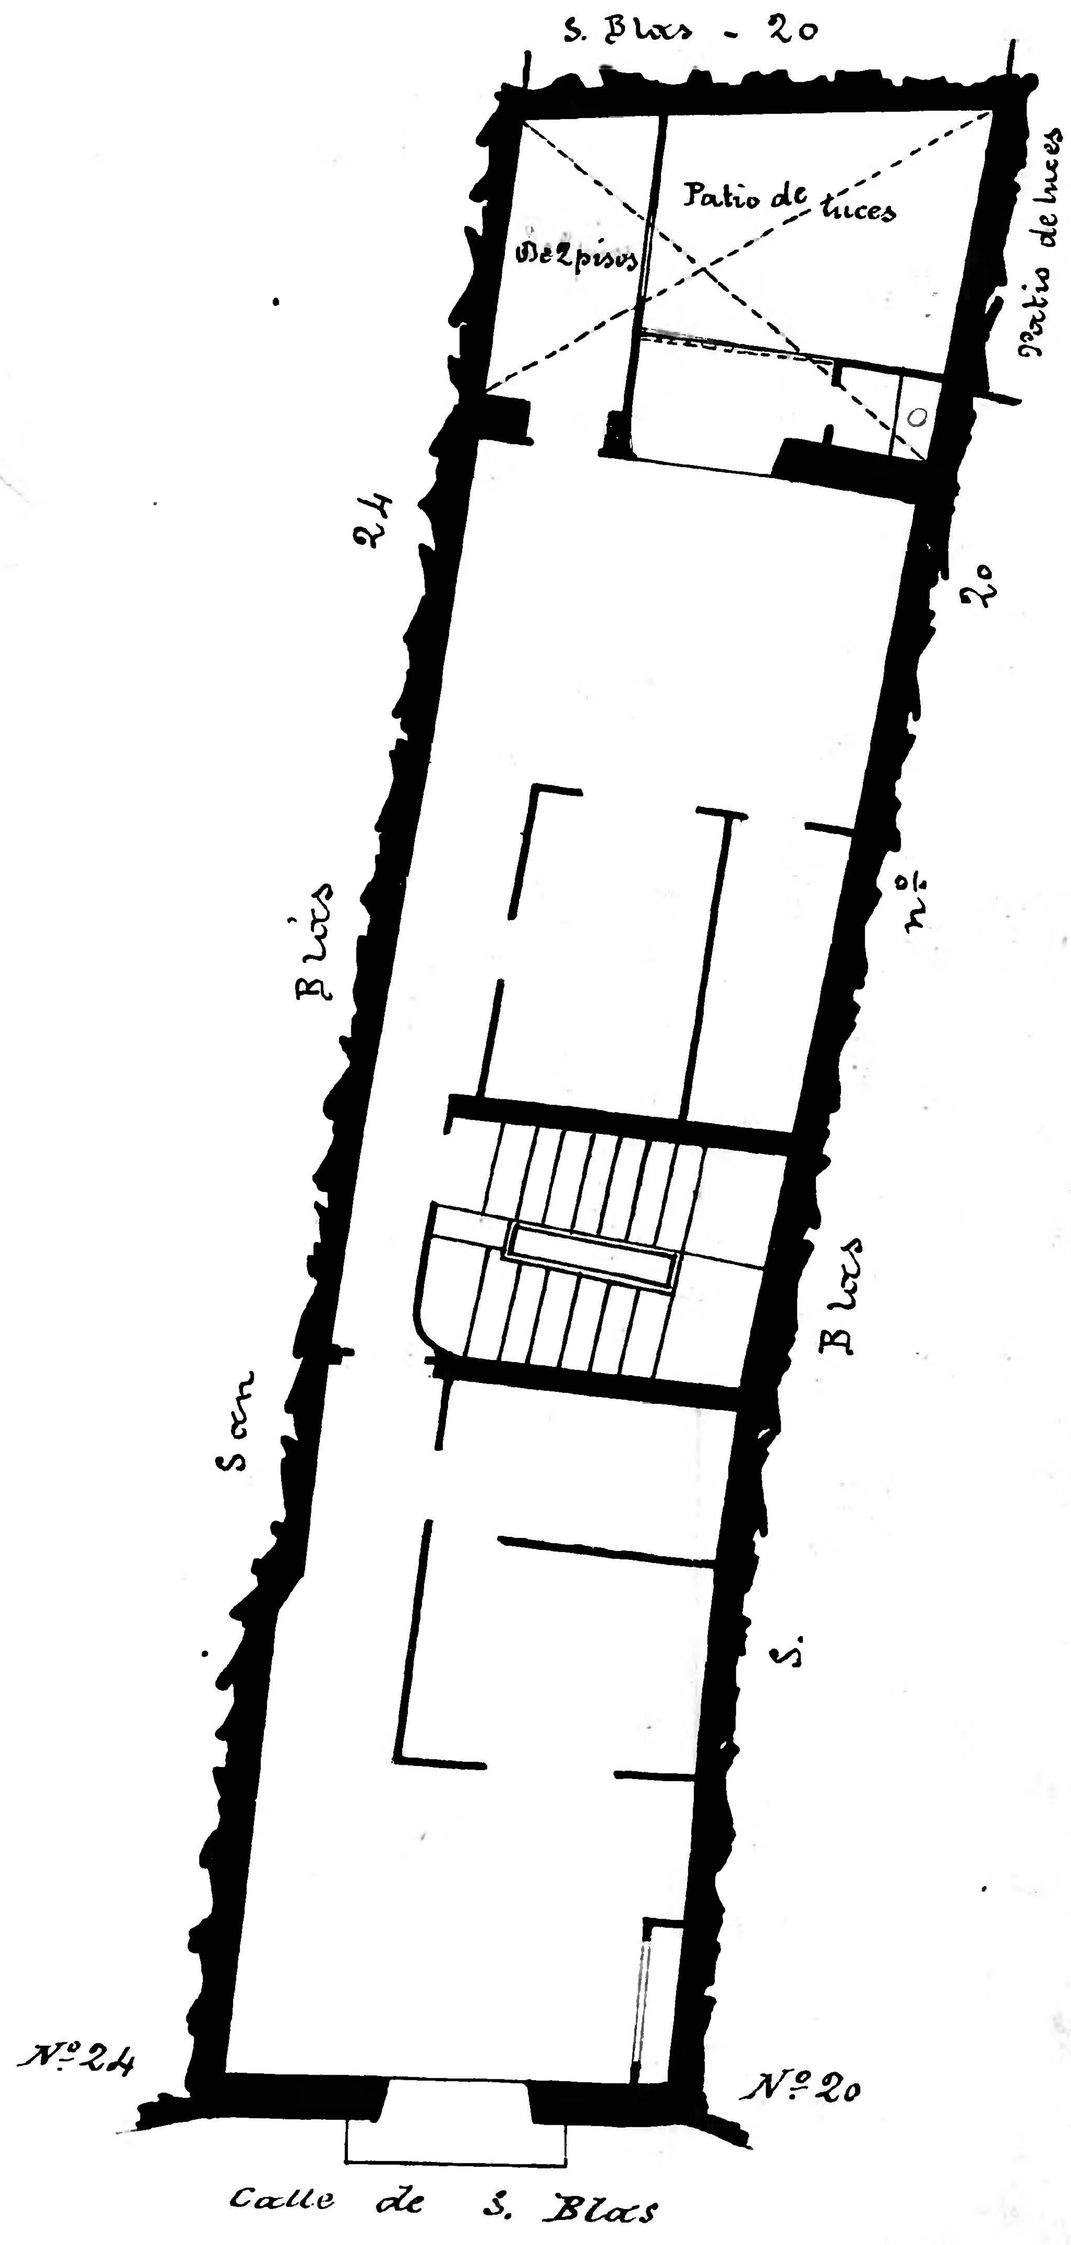

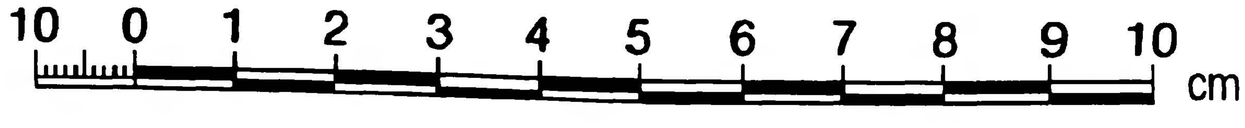

Archivo Municipal Zaragoza