Calle
Número
Pisos ___ Planta
Propietario, D.

Calle de la Democracia
Número 77-79-81 y Casta Alvarez nº 74 acc.º
Pisos 4 Planta piso principal
Propietario, D. Miguel Mañeu

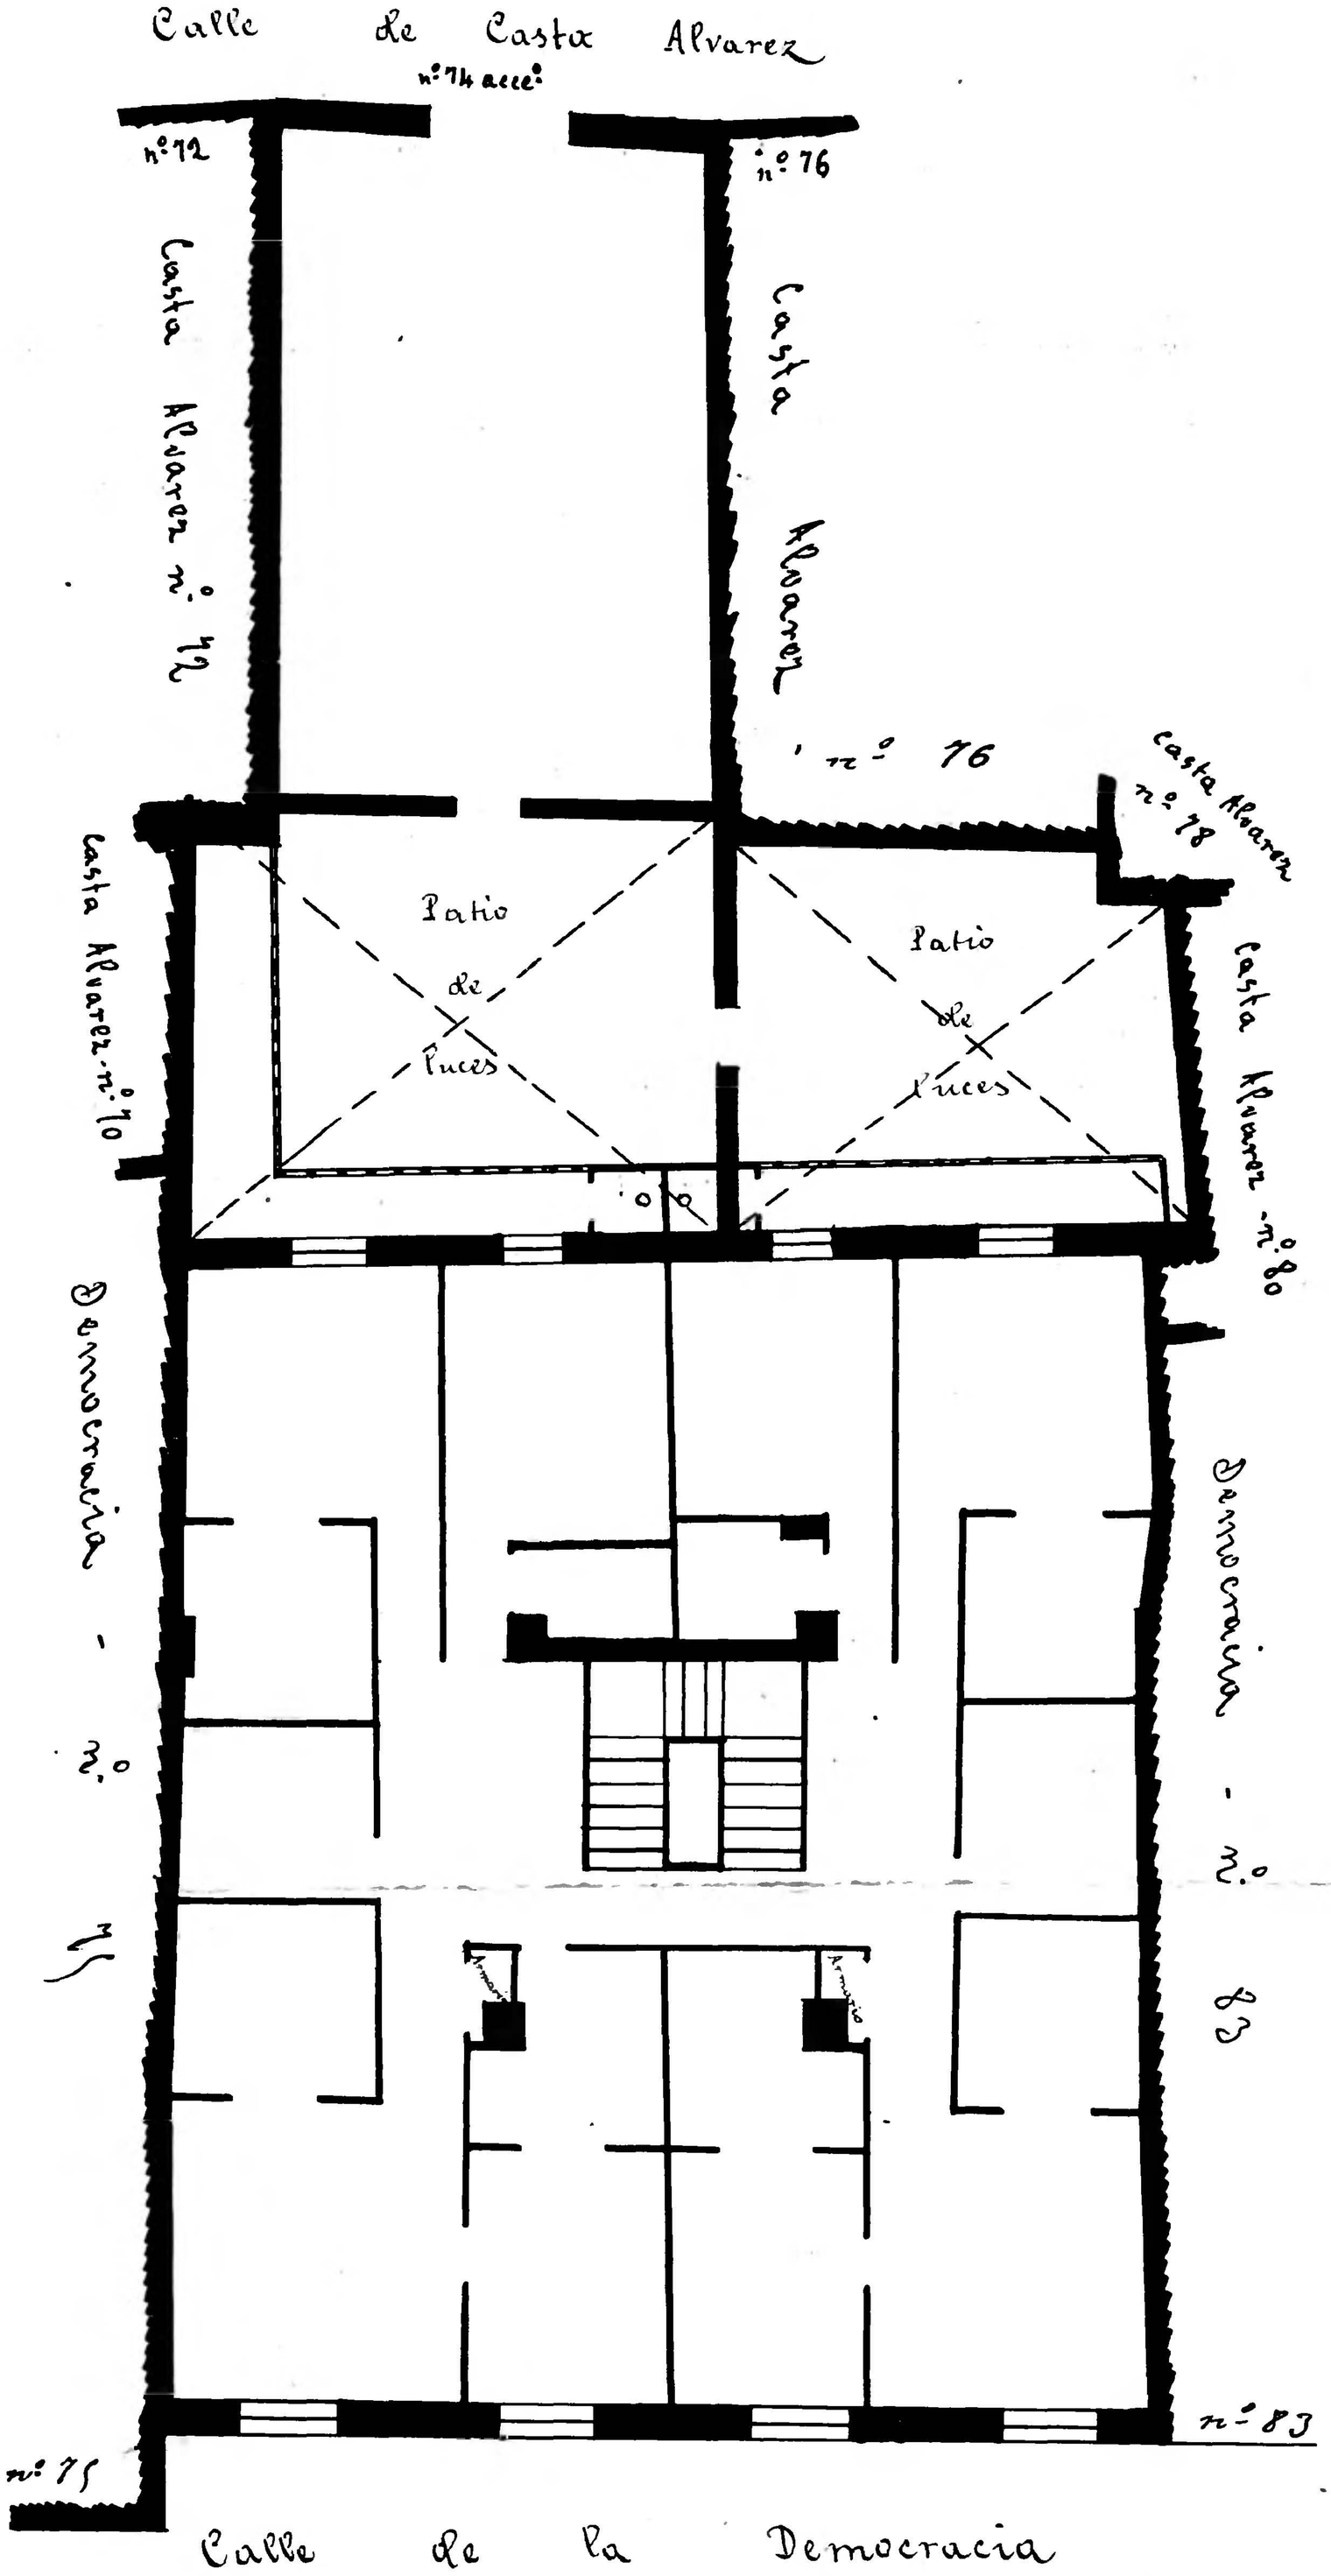

Archivo Municipal Zaragoza AYUNTAMIENTO