Calle de Casta Alvarez
Número 91
Pisos 4 Planta piso principal
Propietario, D. Valero

Calle de Casta Alvarez
Número 93
Pisos 4 Planta piso principal
Propietario, D. Valero

Calle de Casta Alvarez
Número 95 y 97
Pisos 4 Planta piso principal
Propietario, D. M.M. del Asilo del Pilar

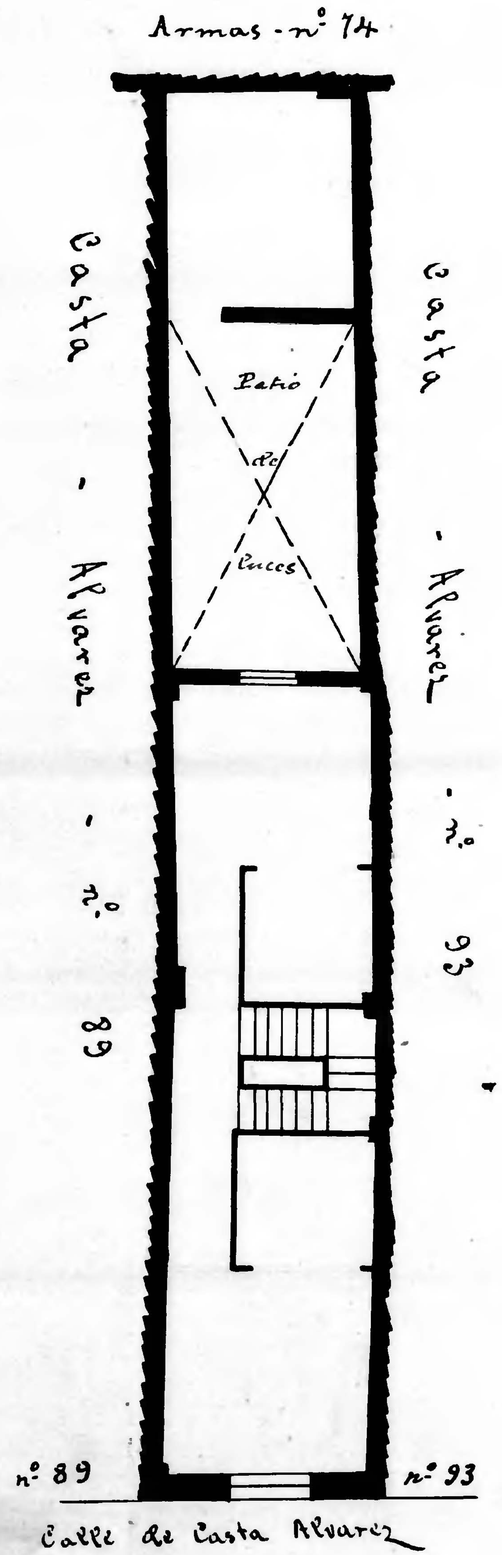

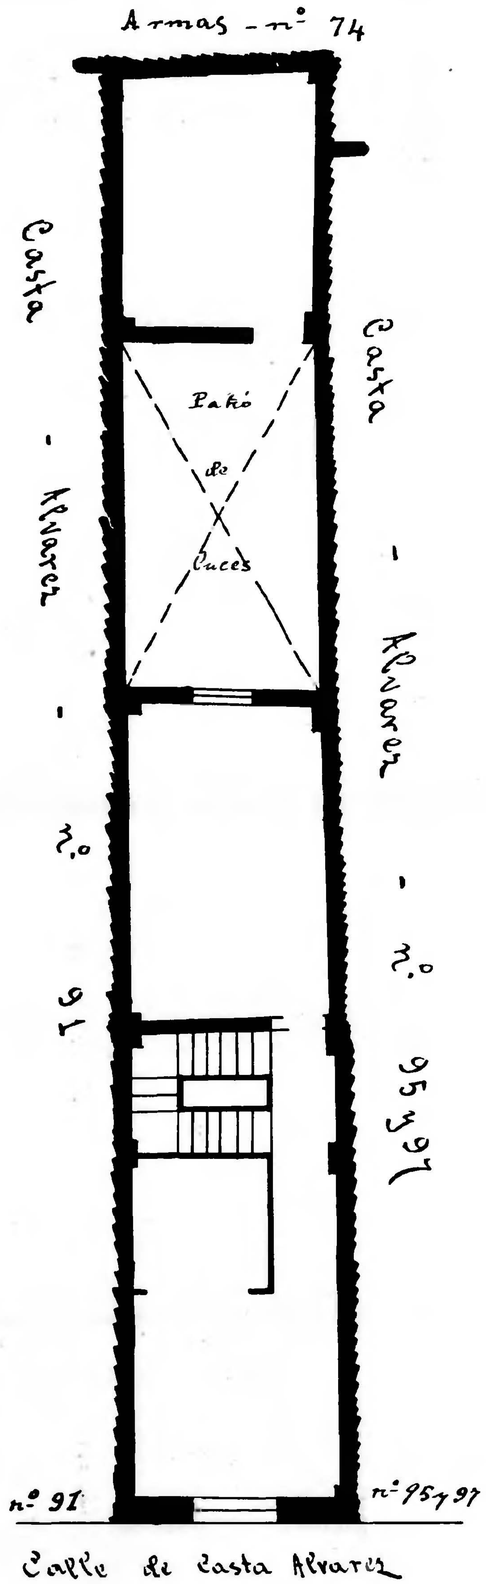

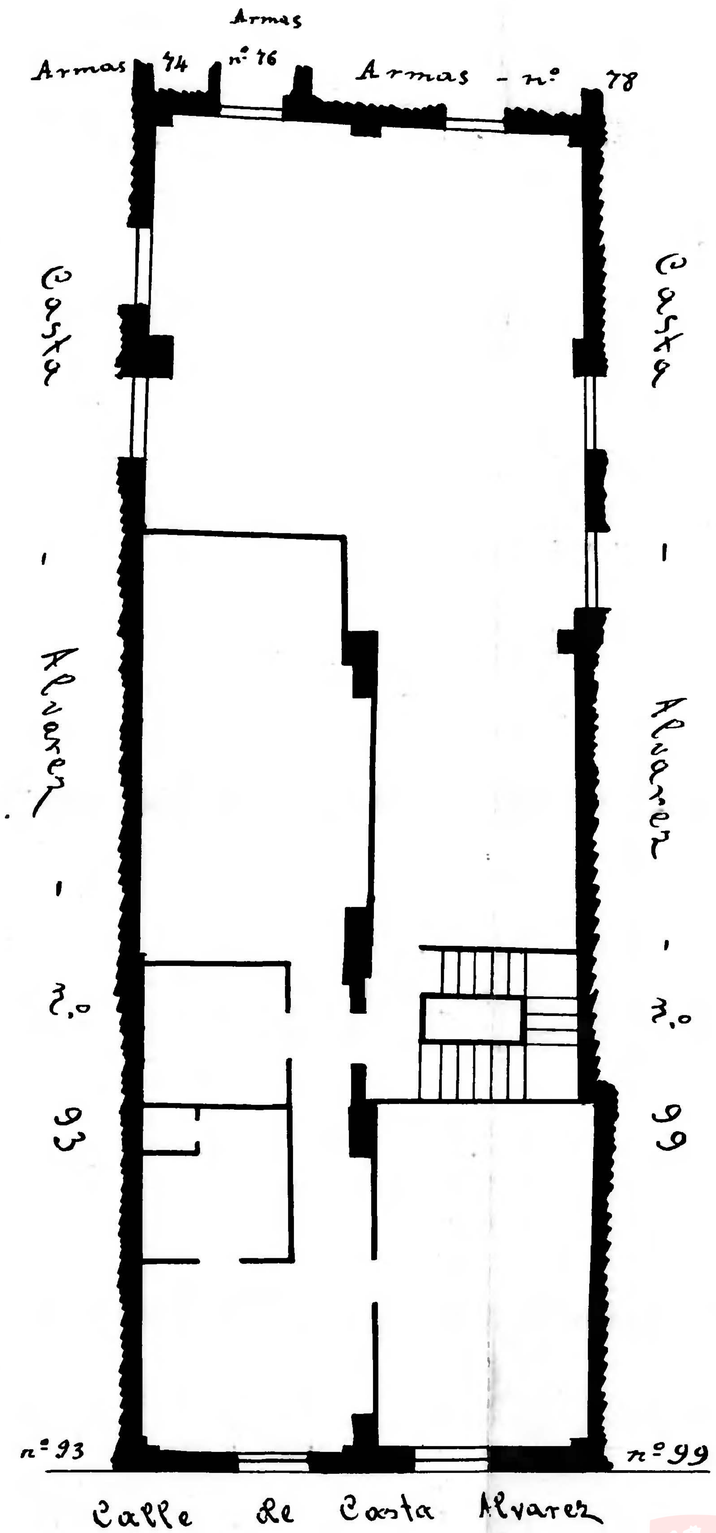

10 0 1 2 3 4 5 6 7 8 9 10 cm

Zaragoza
Archivo Municipal
AYUNTAMIENTO