Calle de Las Armas
Número 64
Pisos 3 Planta piso principal
Propietario D. Antonio Sabater

Calle de Las Armas
Número 66
Pisos 3 Planta piso principal
Propietario Dª Pabla Zardez

13

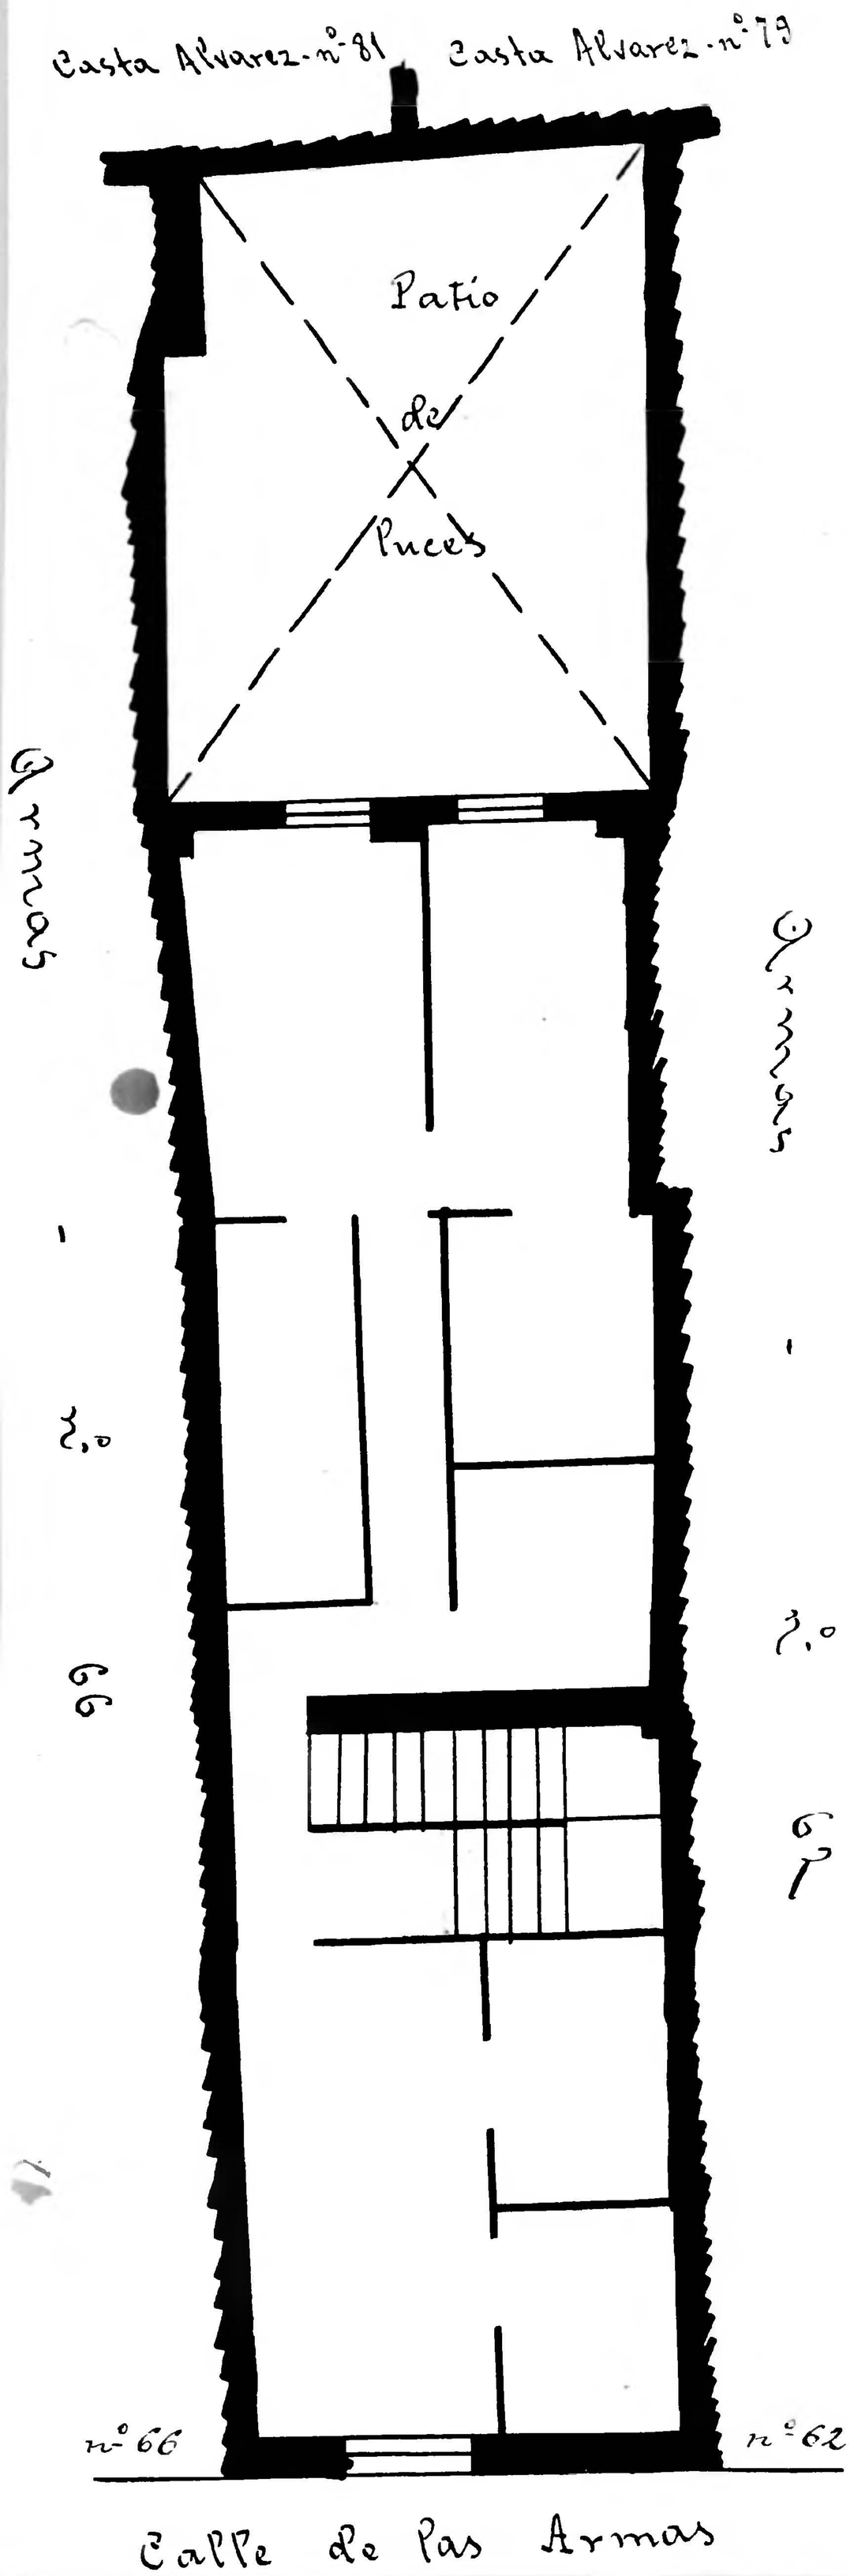

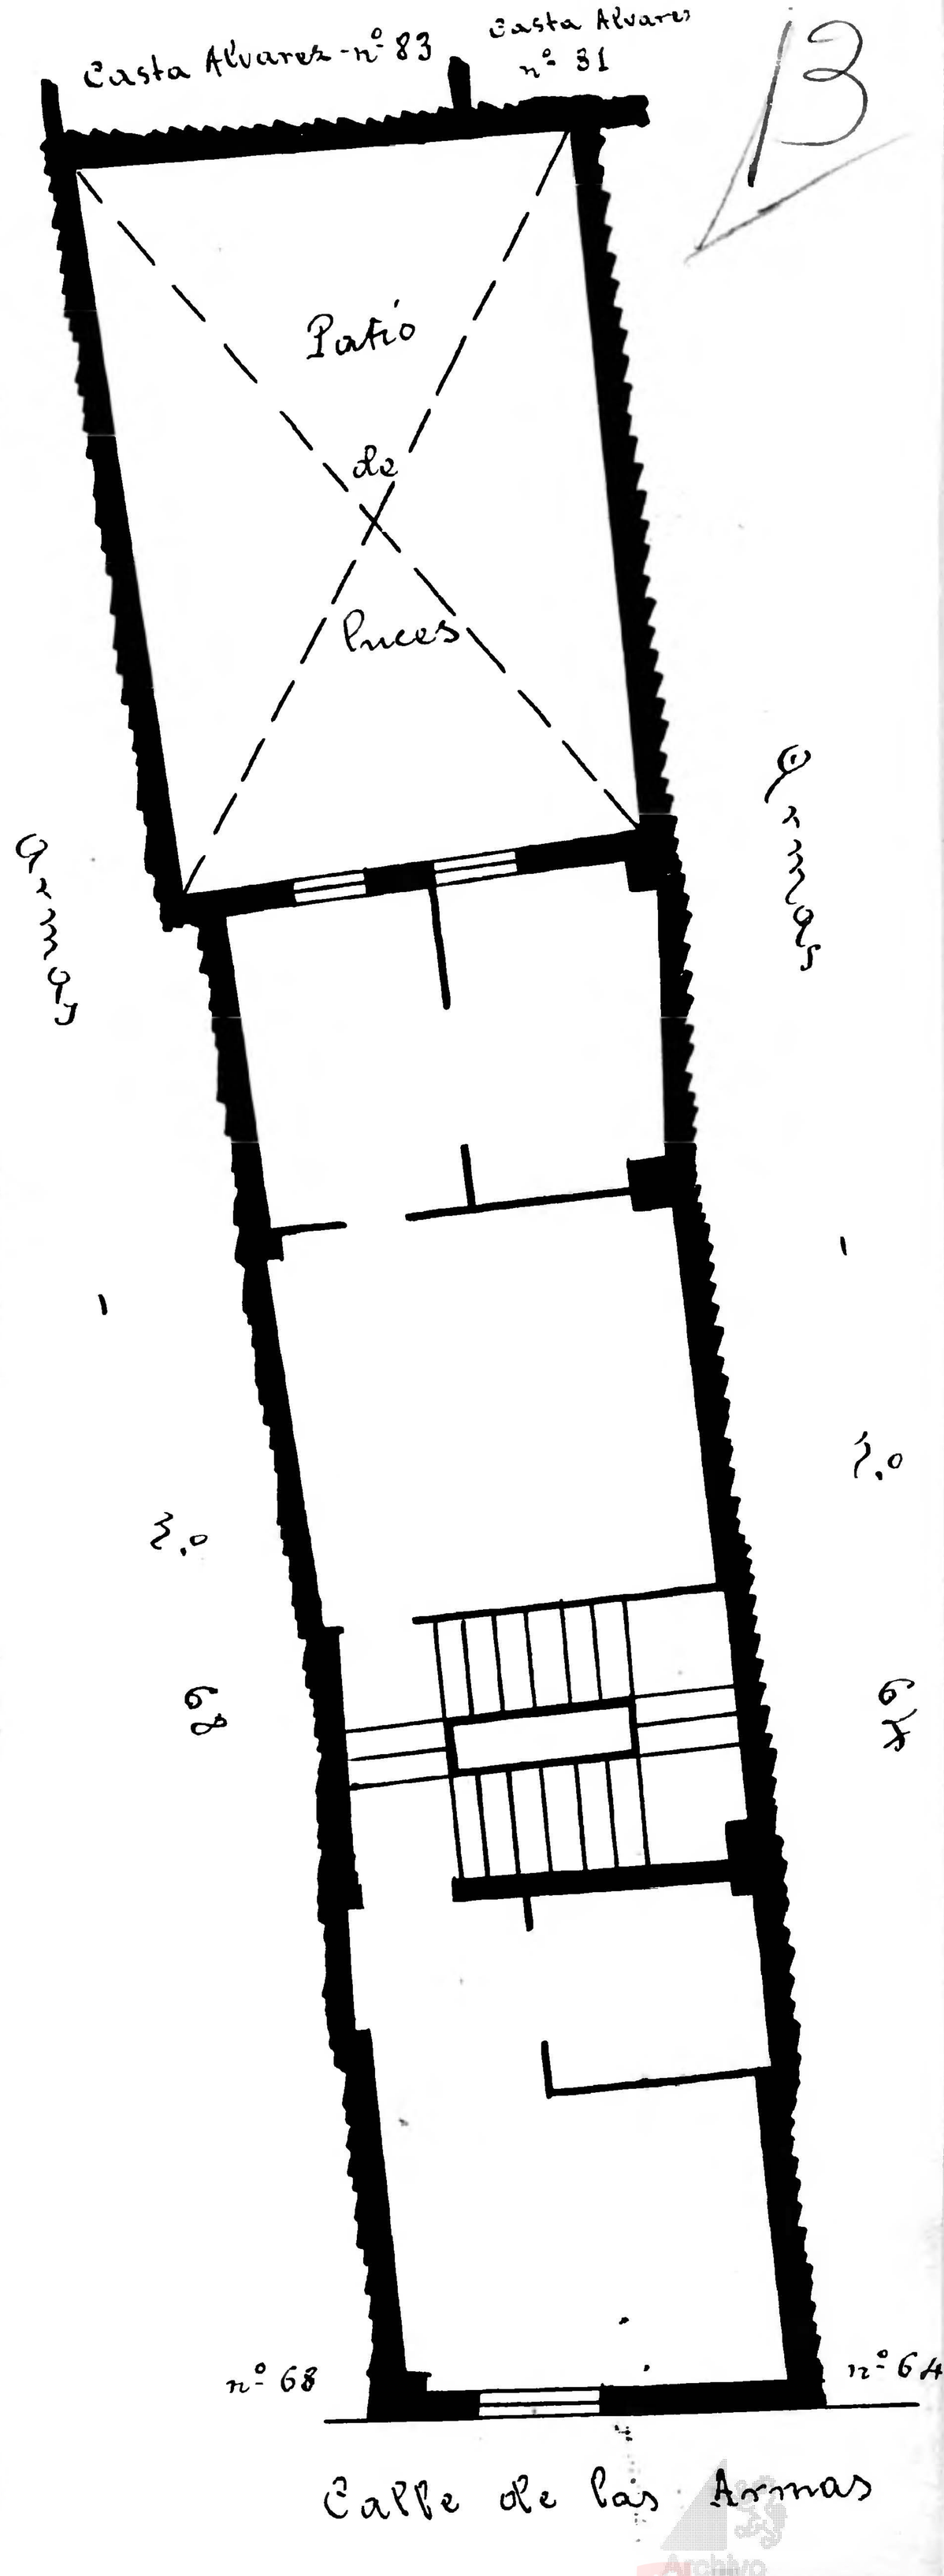

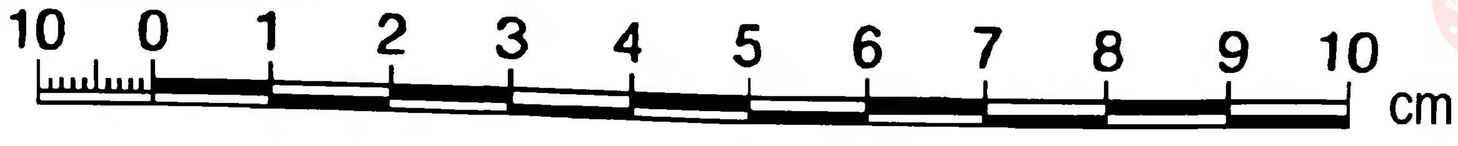

Archivo Municipal Zaragoza AYUNTAMIENTO