Calle de las Armas
Número 93
Pisos 4 Planta pral
Propietario, D. Pedro Salas

Dionisio Casañal
Zaragoza
Ingeniero Geógrafo

5

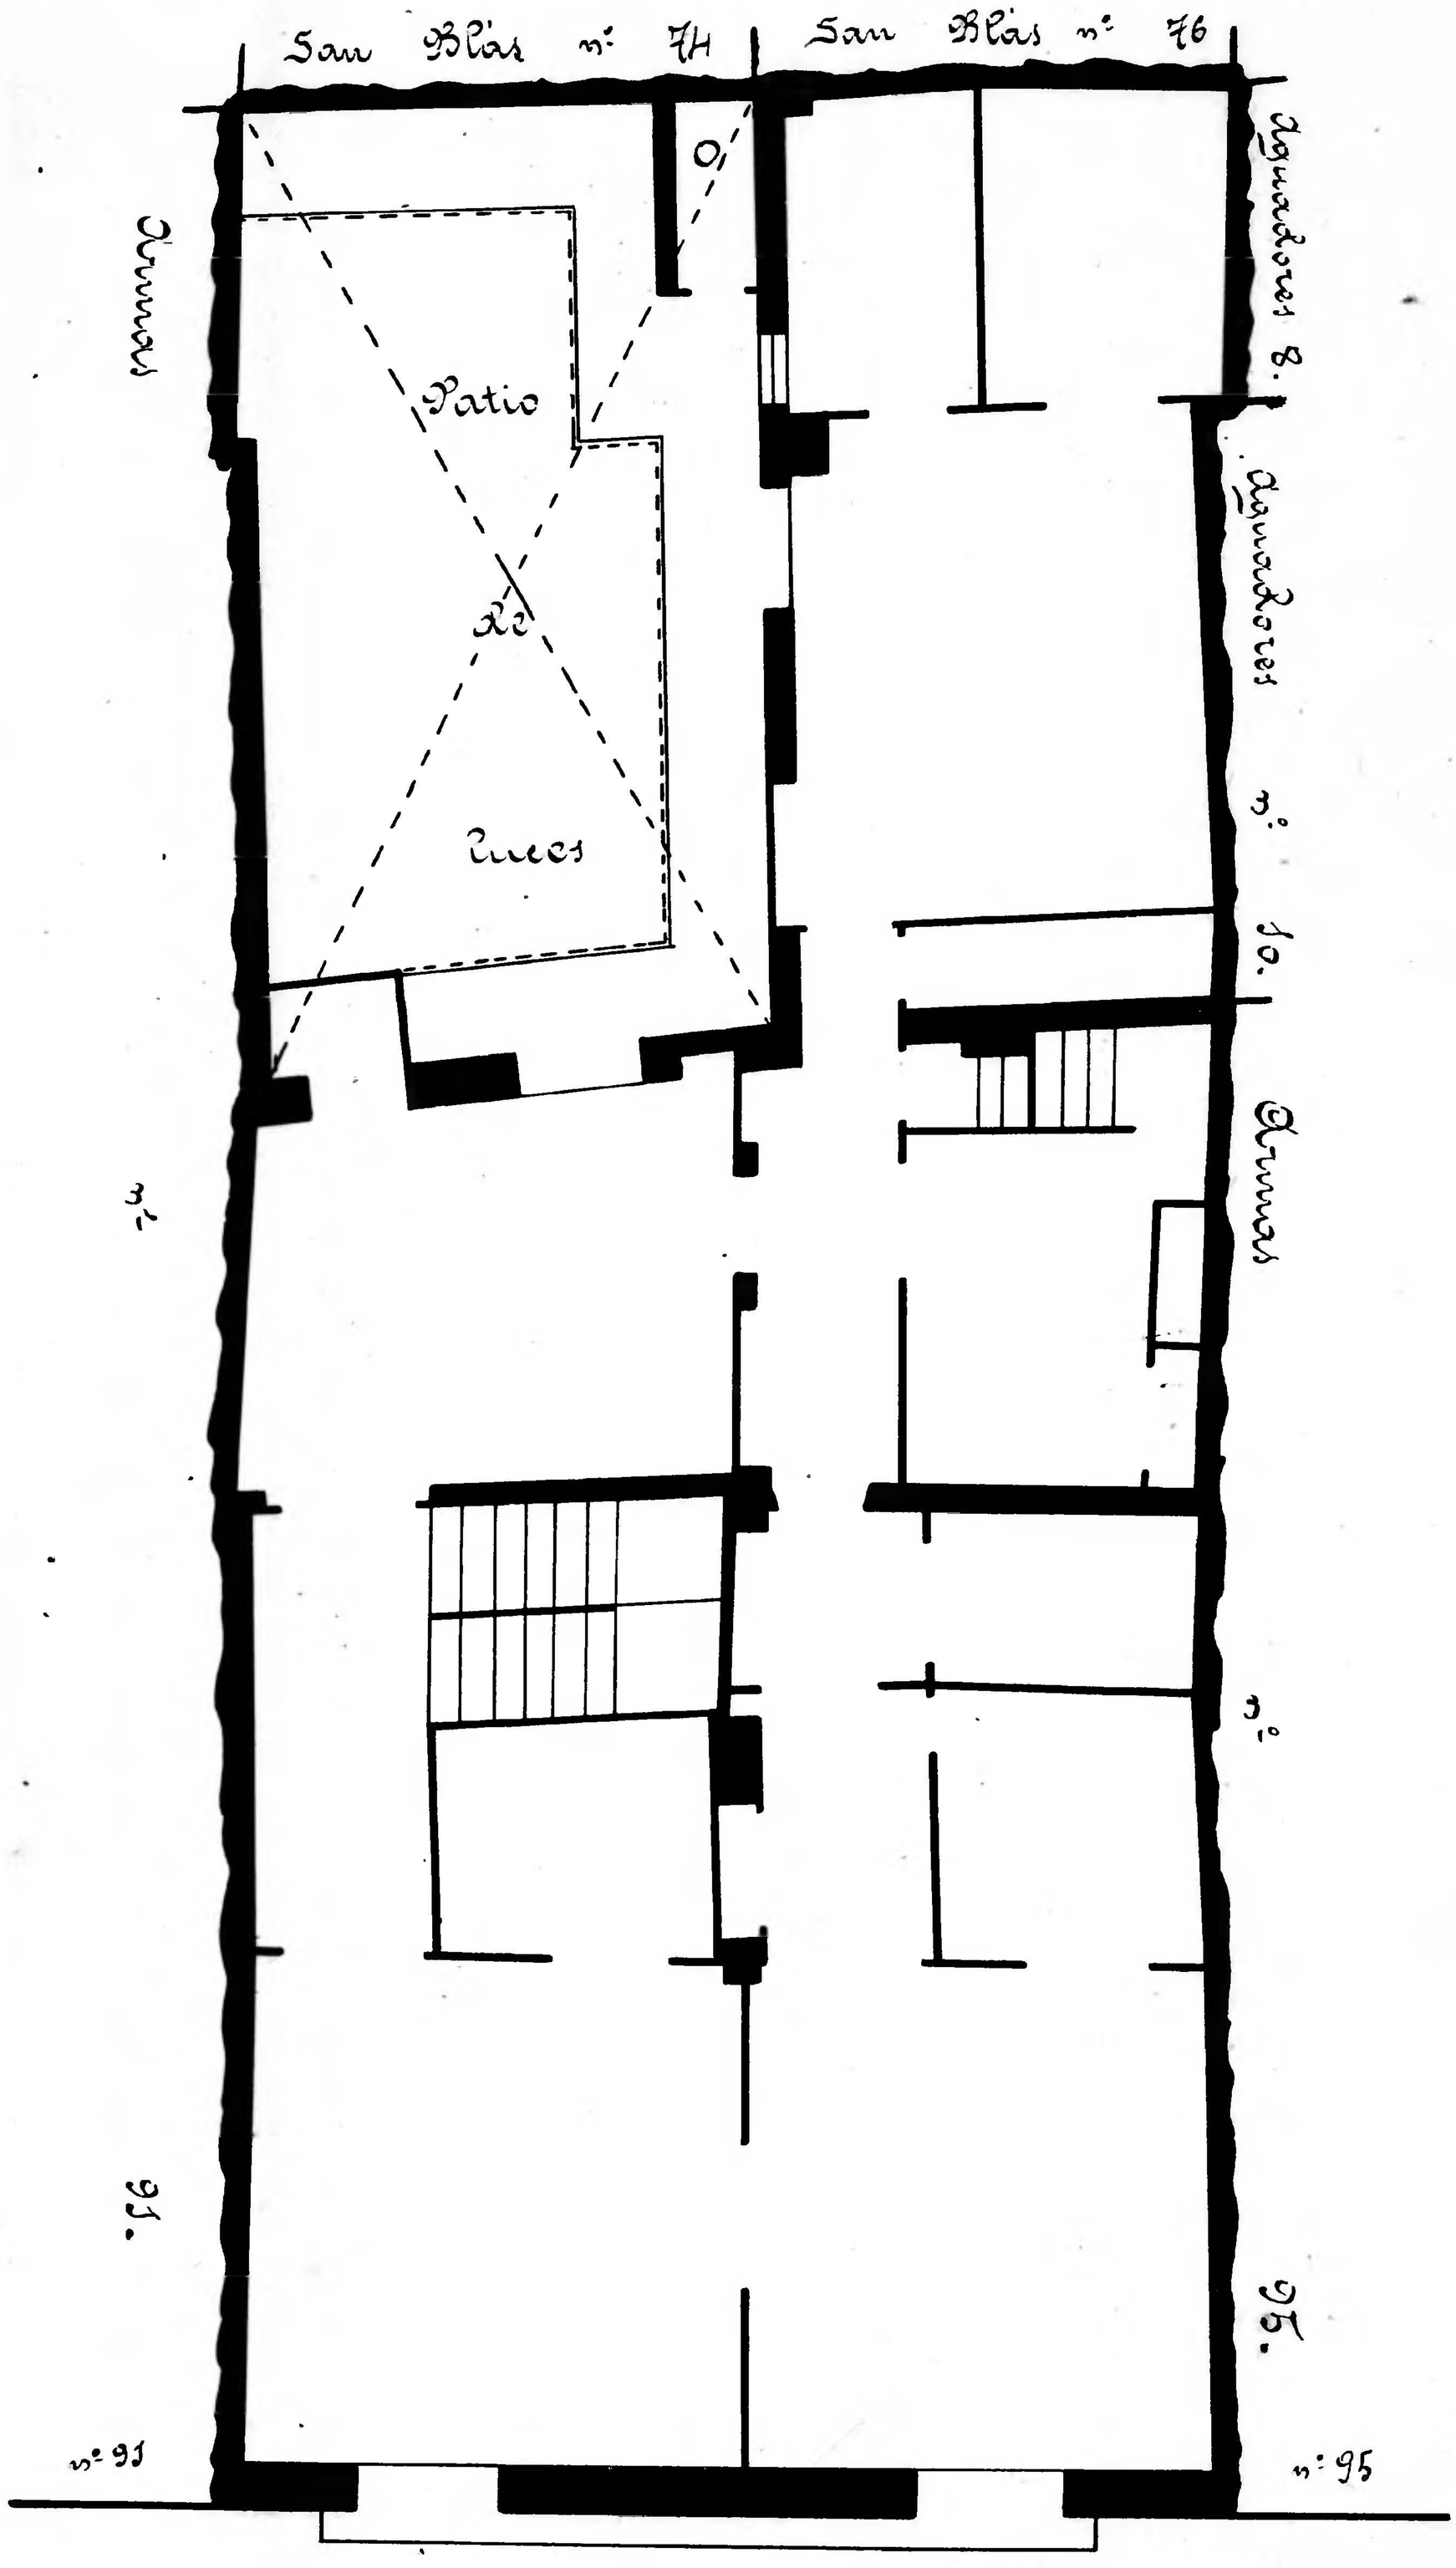

Archivo Municipal Zaragoza AYUNTAMIENTO