Calle de San Blas
Número 60
Pisos 3 — Planta piso pral
Propietario, D. Francisco Navarro

34

Armas nº 79.

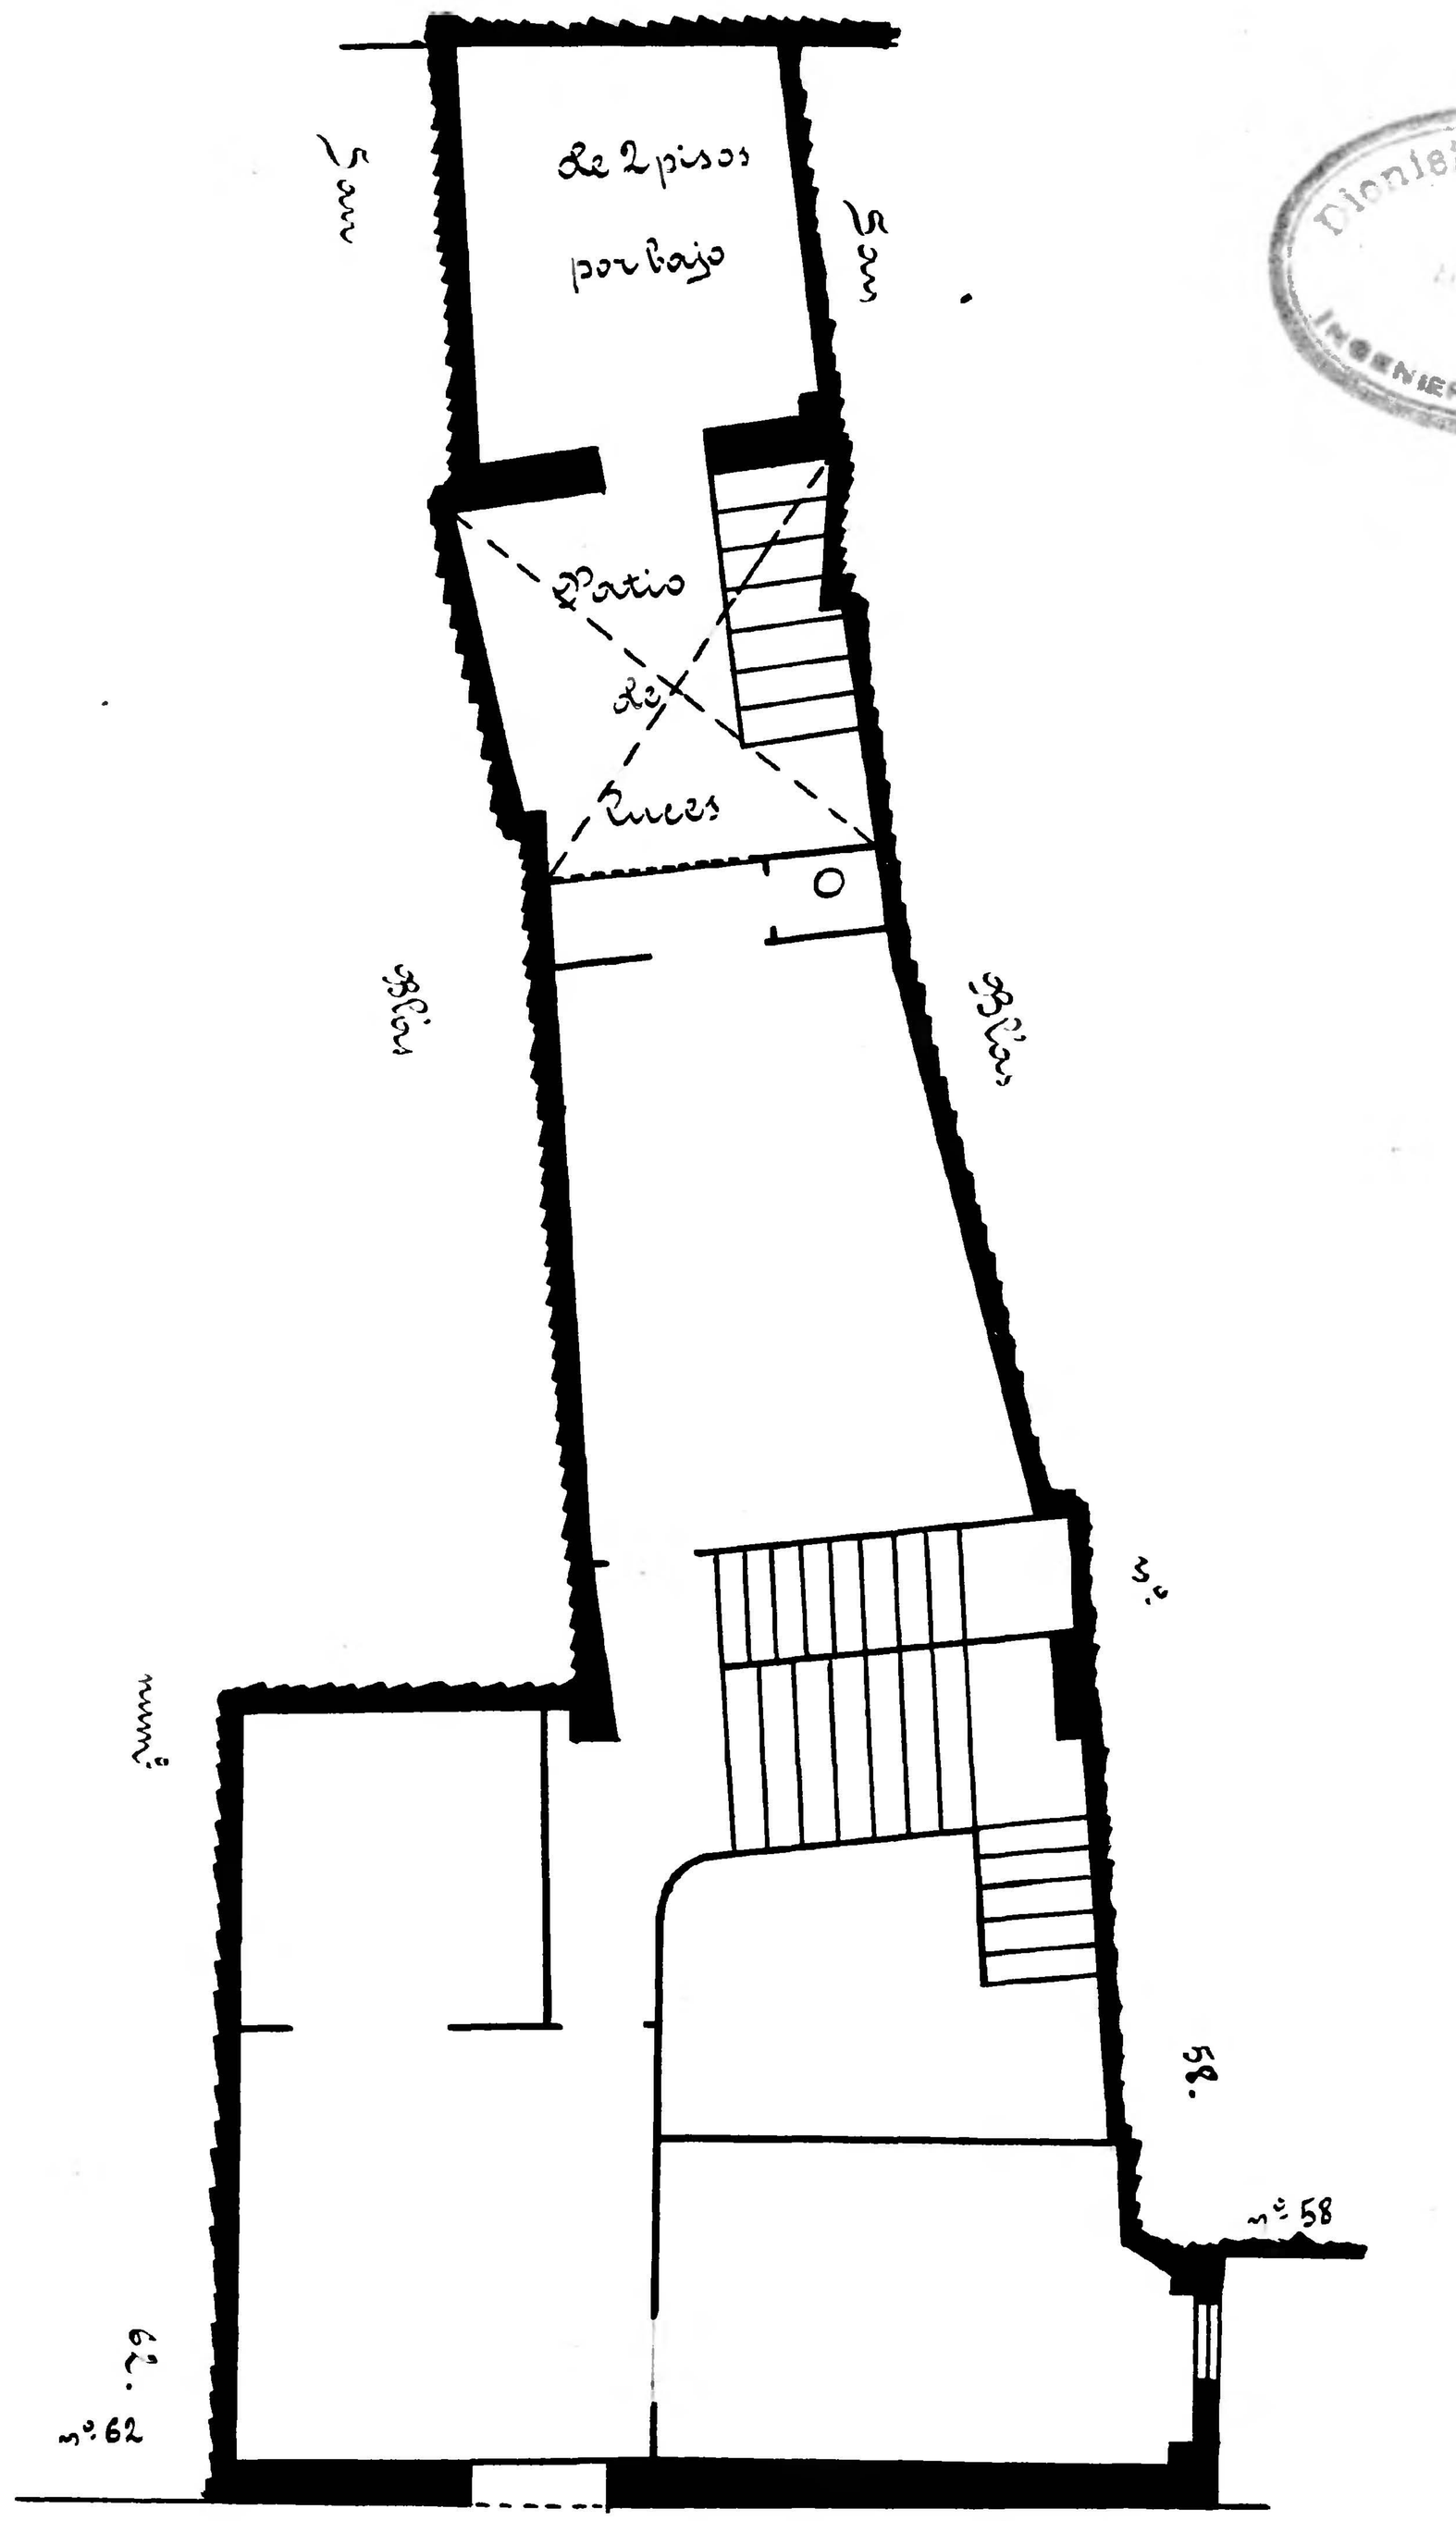

Calle de San Blas

Ingeniero Director

Archivo Municipal Zaragoza