Calle de San Blas
Número 64
Pisos 3 Planta prin.
Propietario, D. Mariano Calvo

96

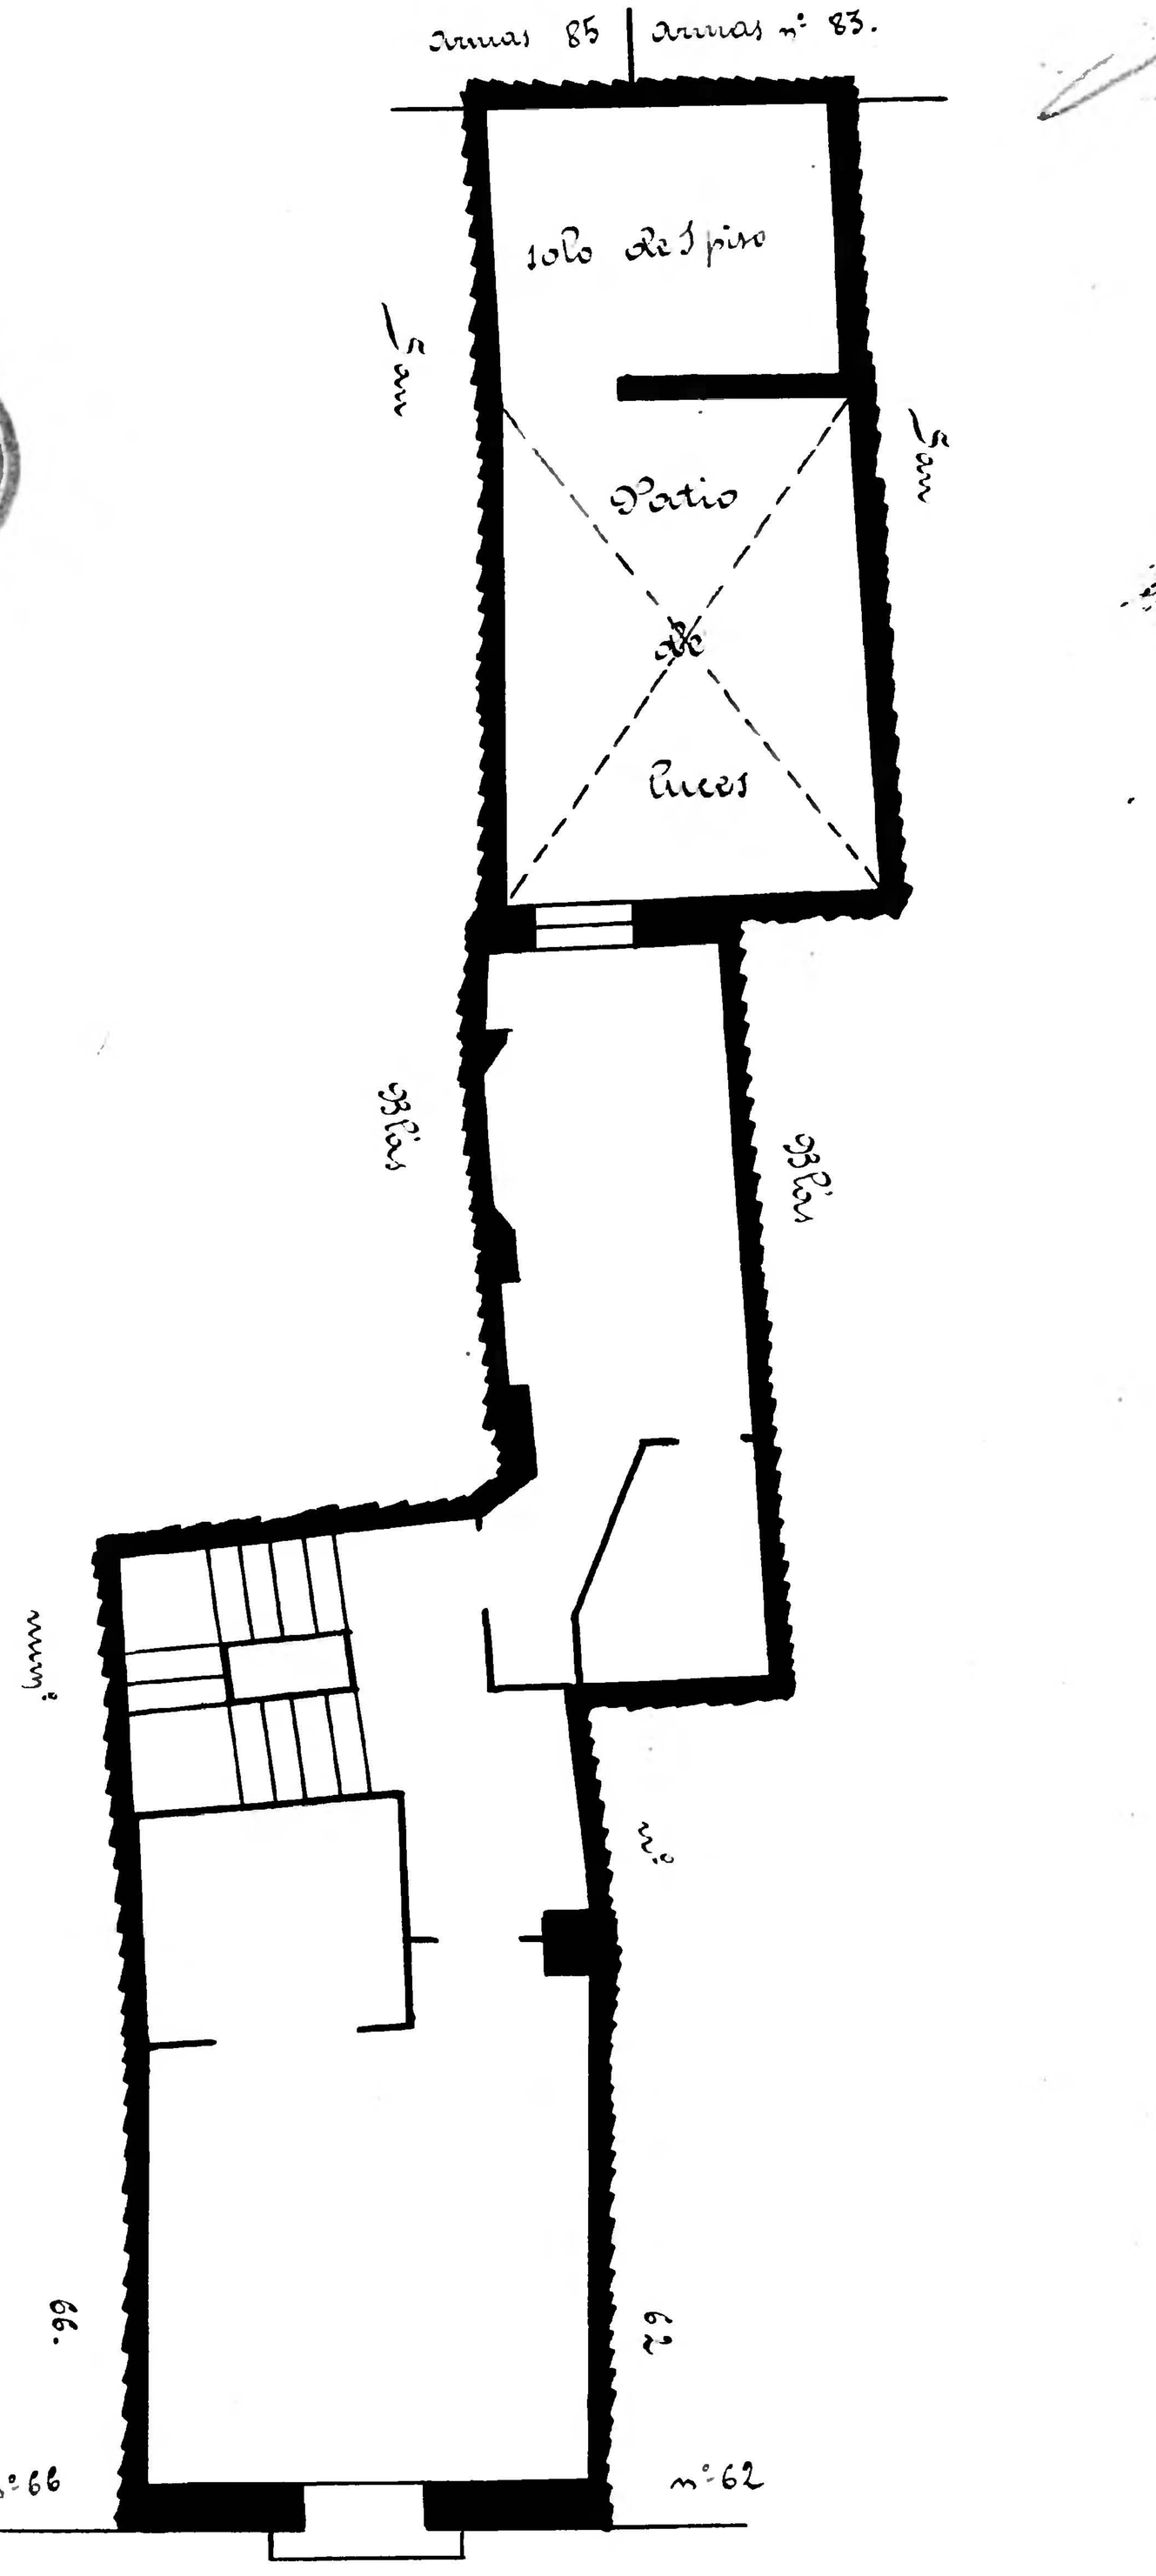

Calle de San Blas

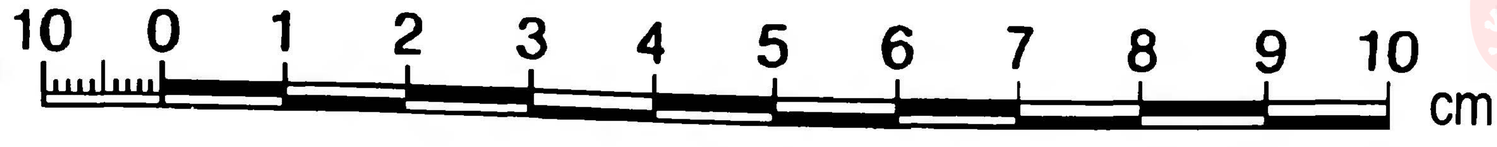

Archivo Municipal Zaragoza AYUNTAMIENTO