Calle de San Blás
Número 70
Pisos 5 Planta piso prál
Propietario, D. Bernardo Ripol

(X) Departamento que falta medir

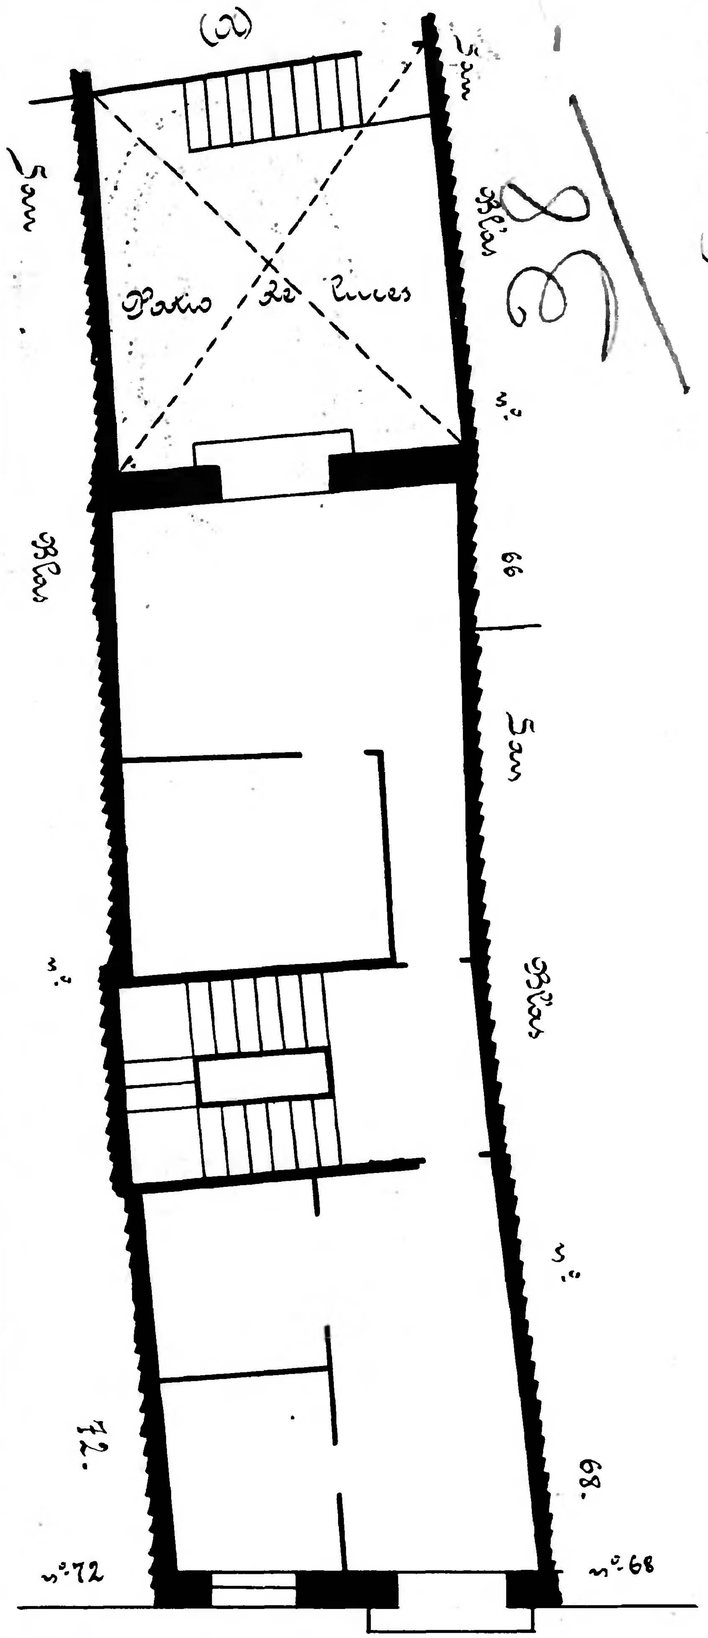

Calle de San Blás
Número 68
Pisos 4 Planta piso prál
Propietario, D. Pablo Arrieta

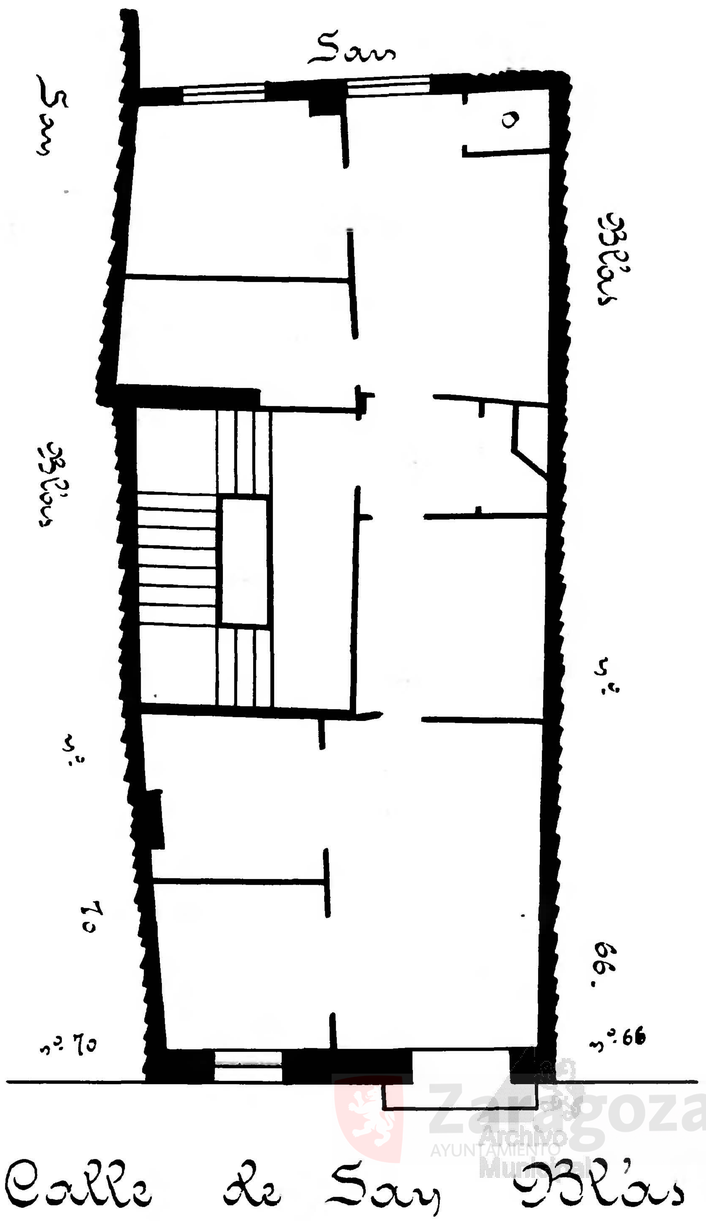

Zaragoza Archivo Municipal AYUNTAMIENTO