

Calle de Miguel de Ara


Número 8

Pisos 3 - Planta piso principal

Propietario, D. Capítulo de San Pablo



20

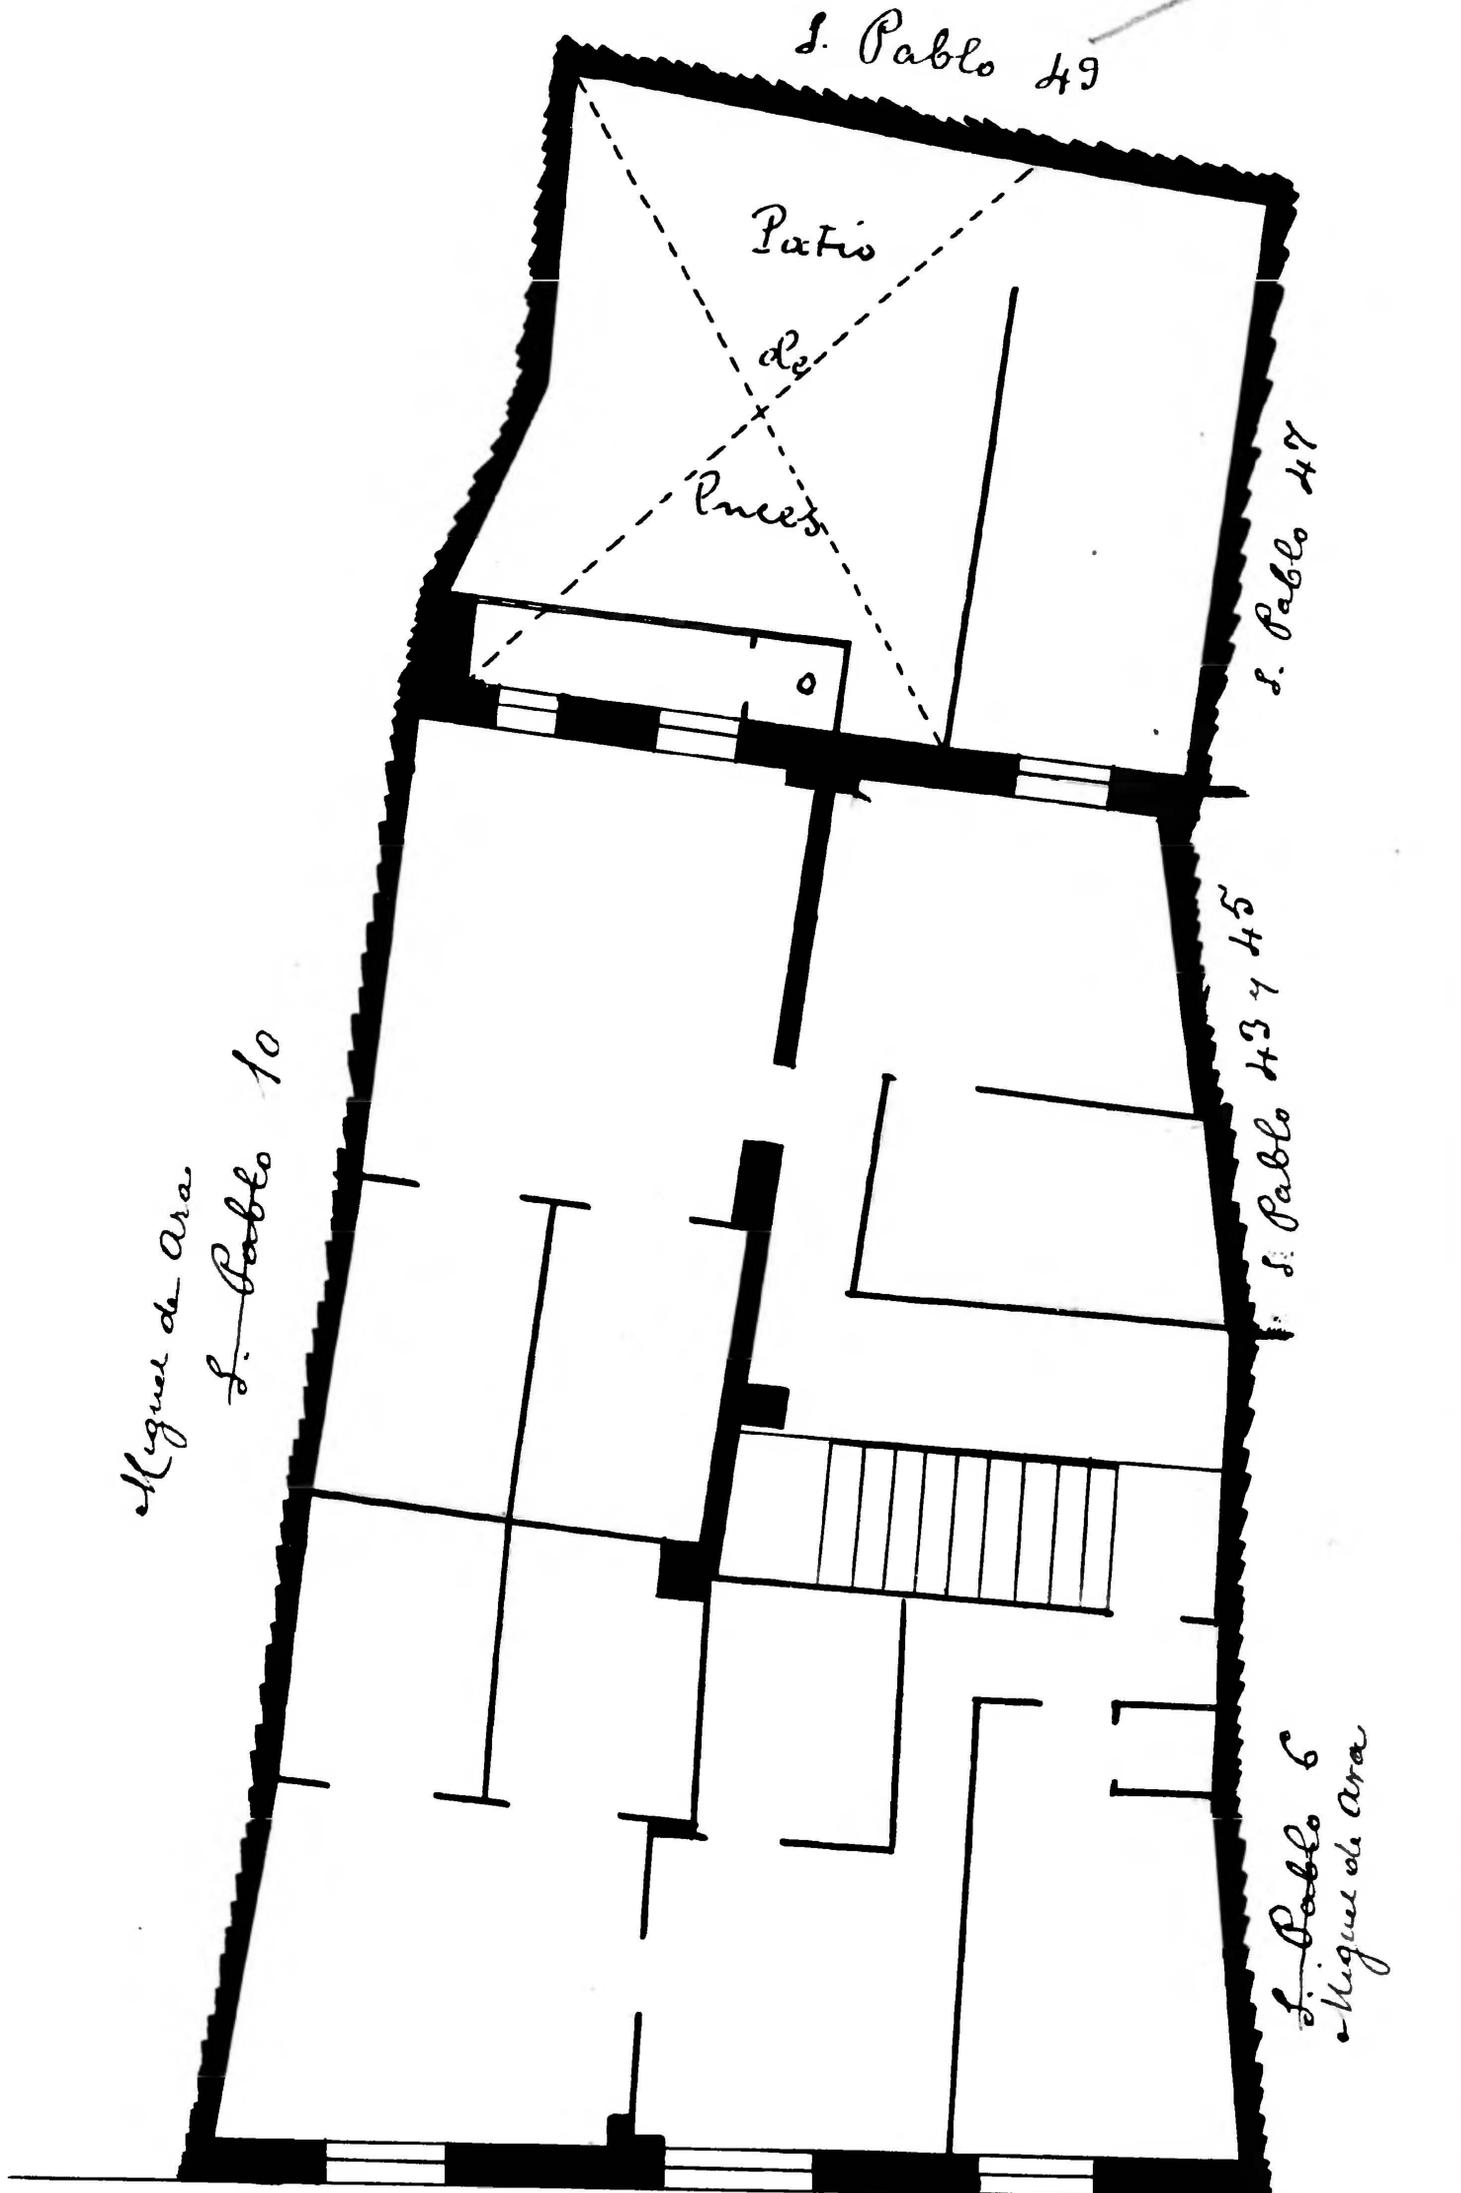

Calle de Miguel de Ara

