Calle de Miguel de Ara
Número 12
Pisos 4 Planta 2º
Propietario D. Mariano Ramón
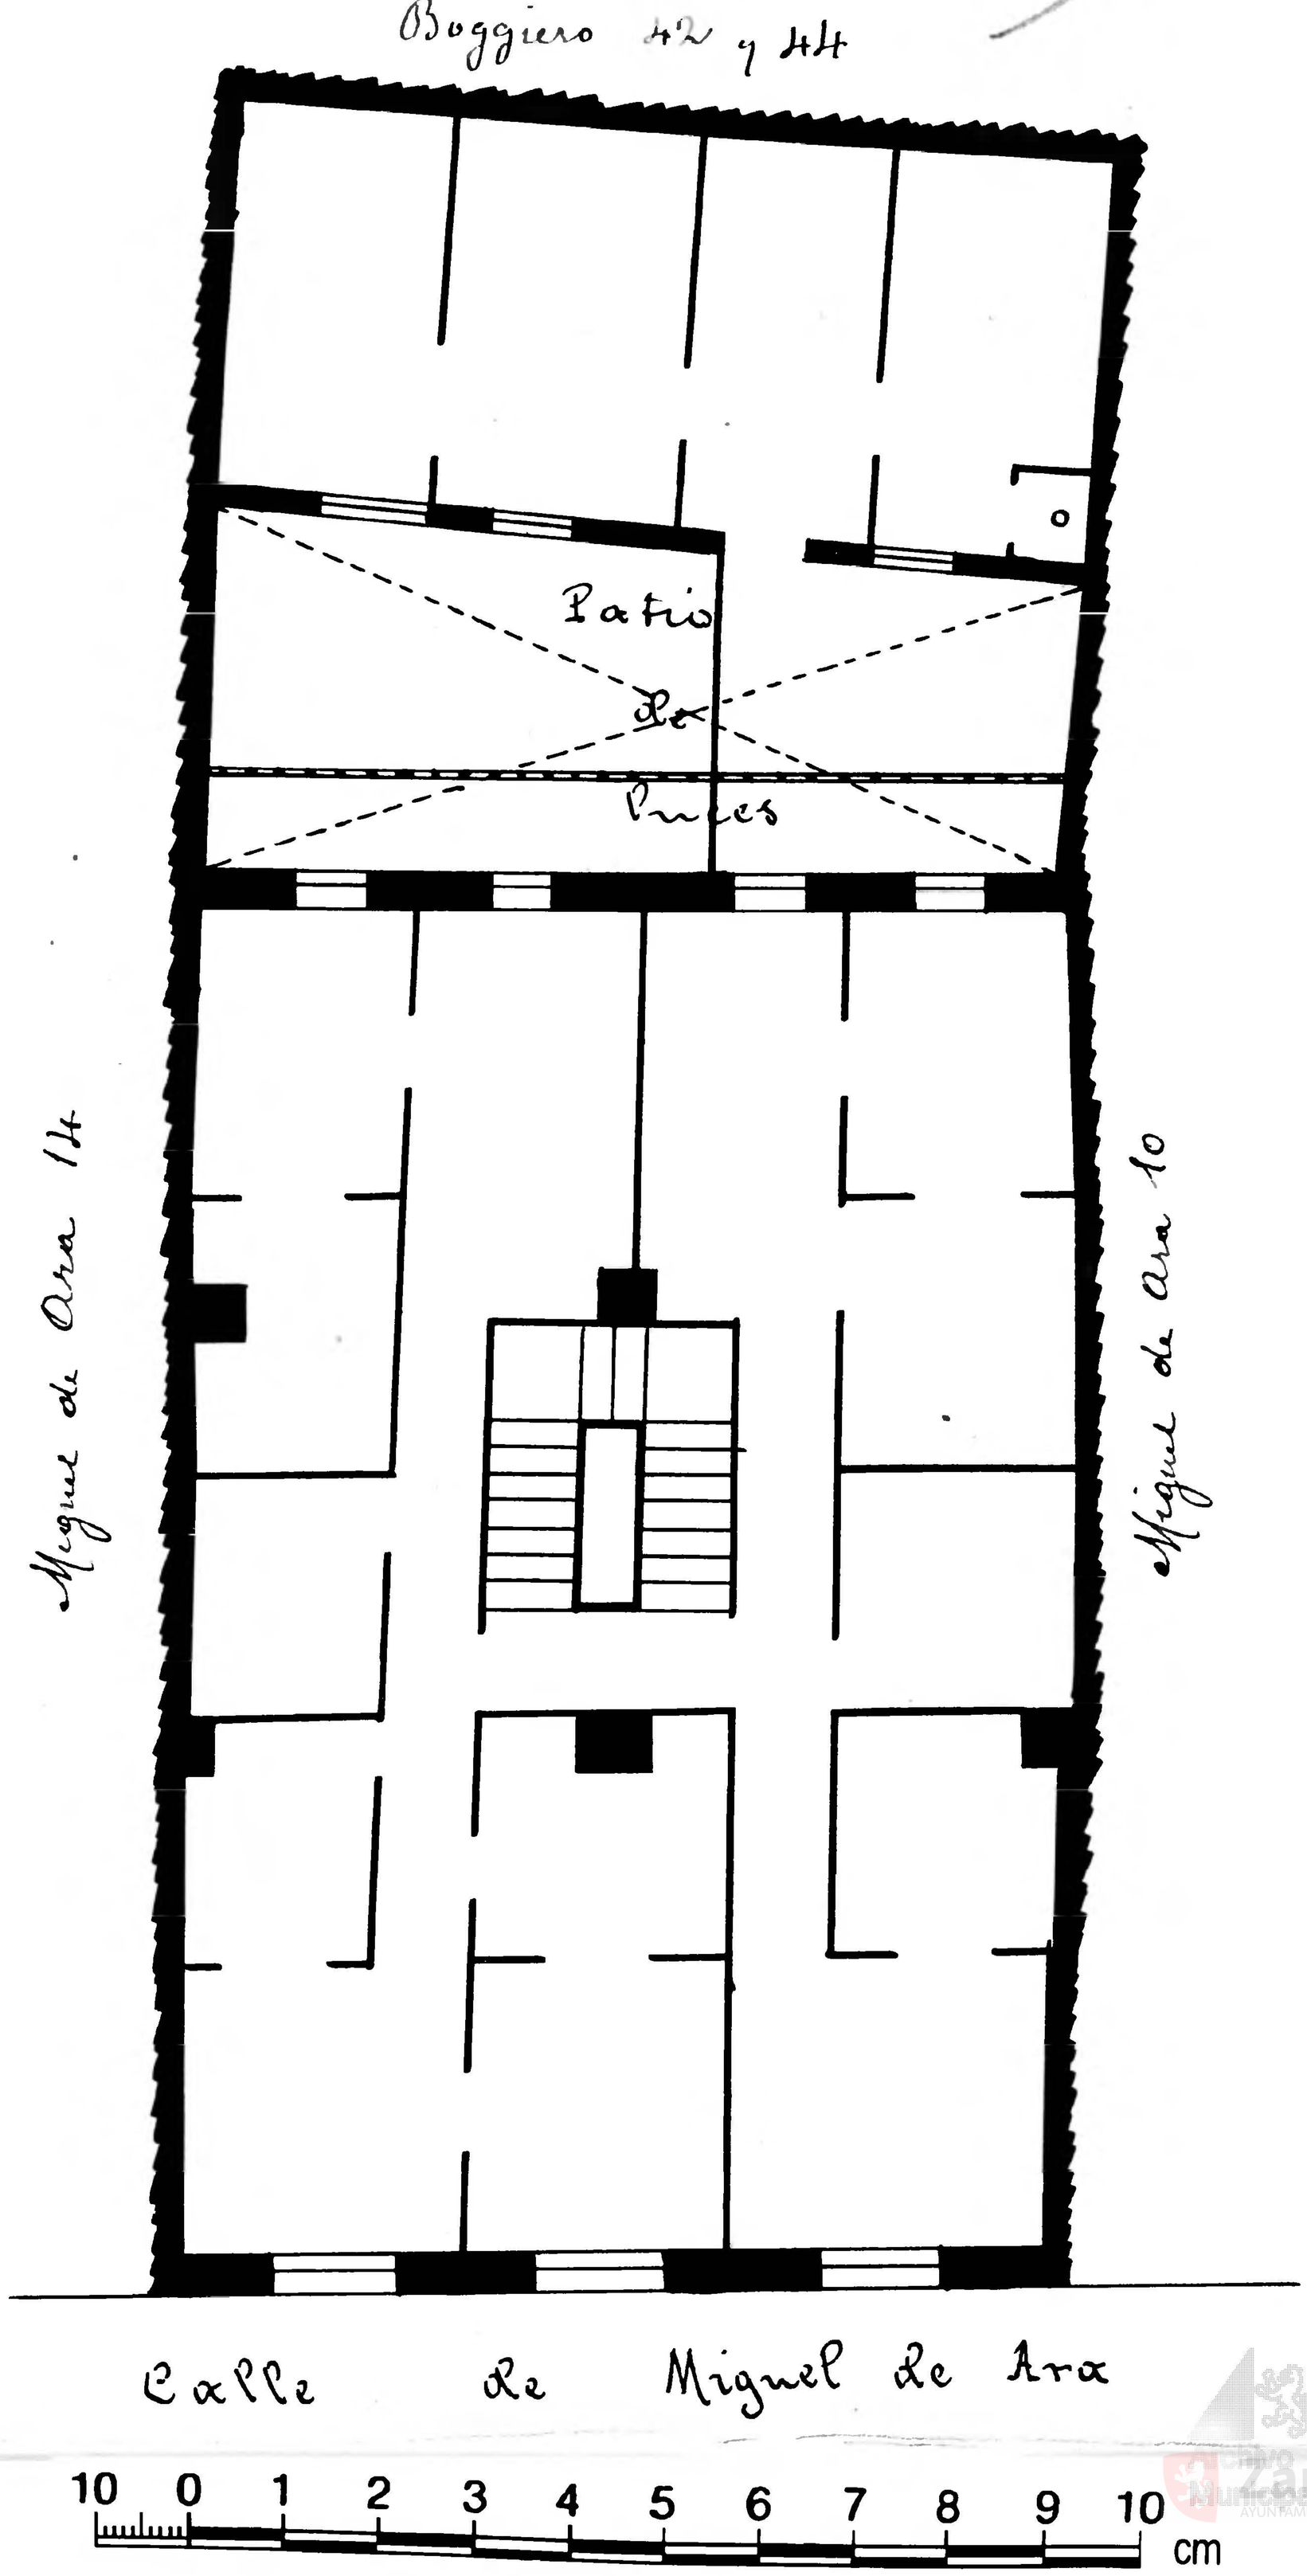
22