

Calle de Cerezo


Número 34

Pisos 3 Planta principal

Propietario, D. Juan Andres

2

Portillo nº 48

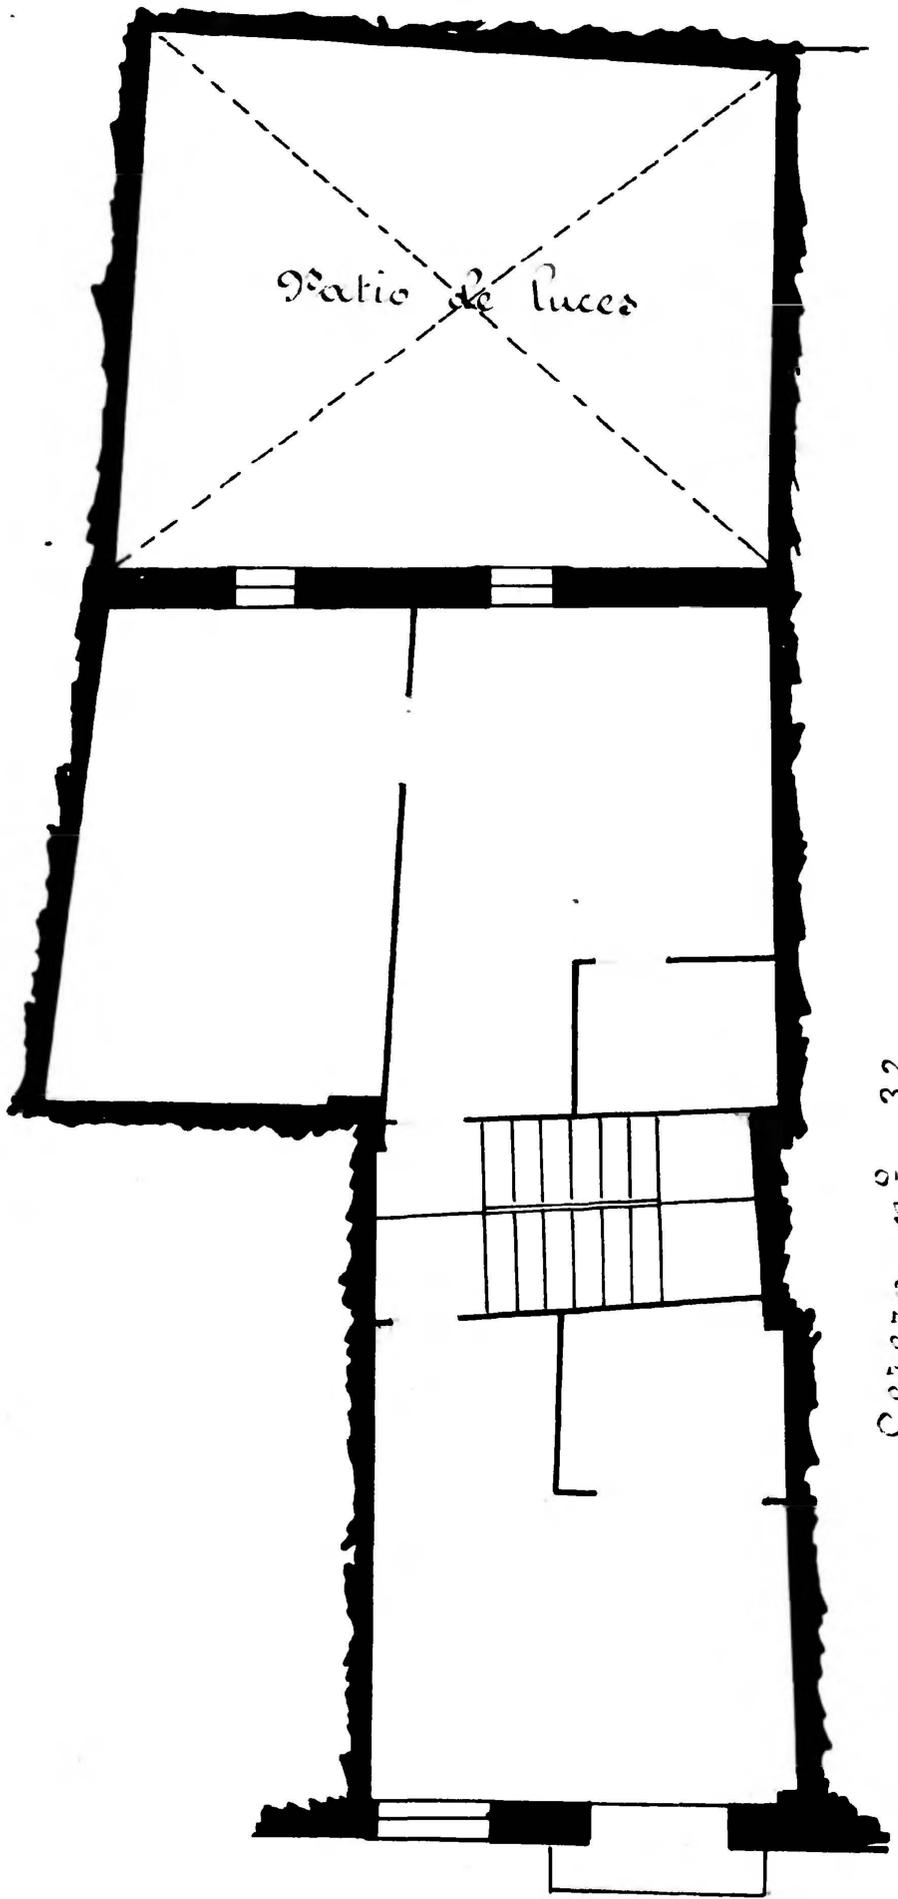

Cerezo nº 32

Calle de Cerezo.

