FALTA · 61-59
5 - 6

7

Calle de Boggiero
Número 57
Piso H Planta pral
Propietario D.

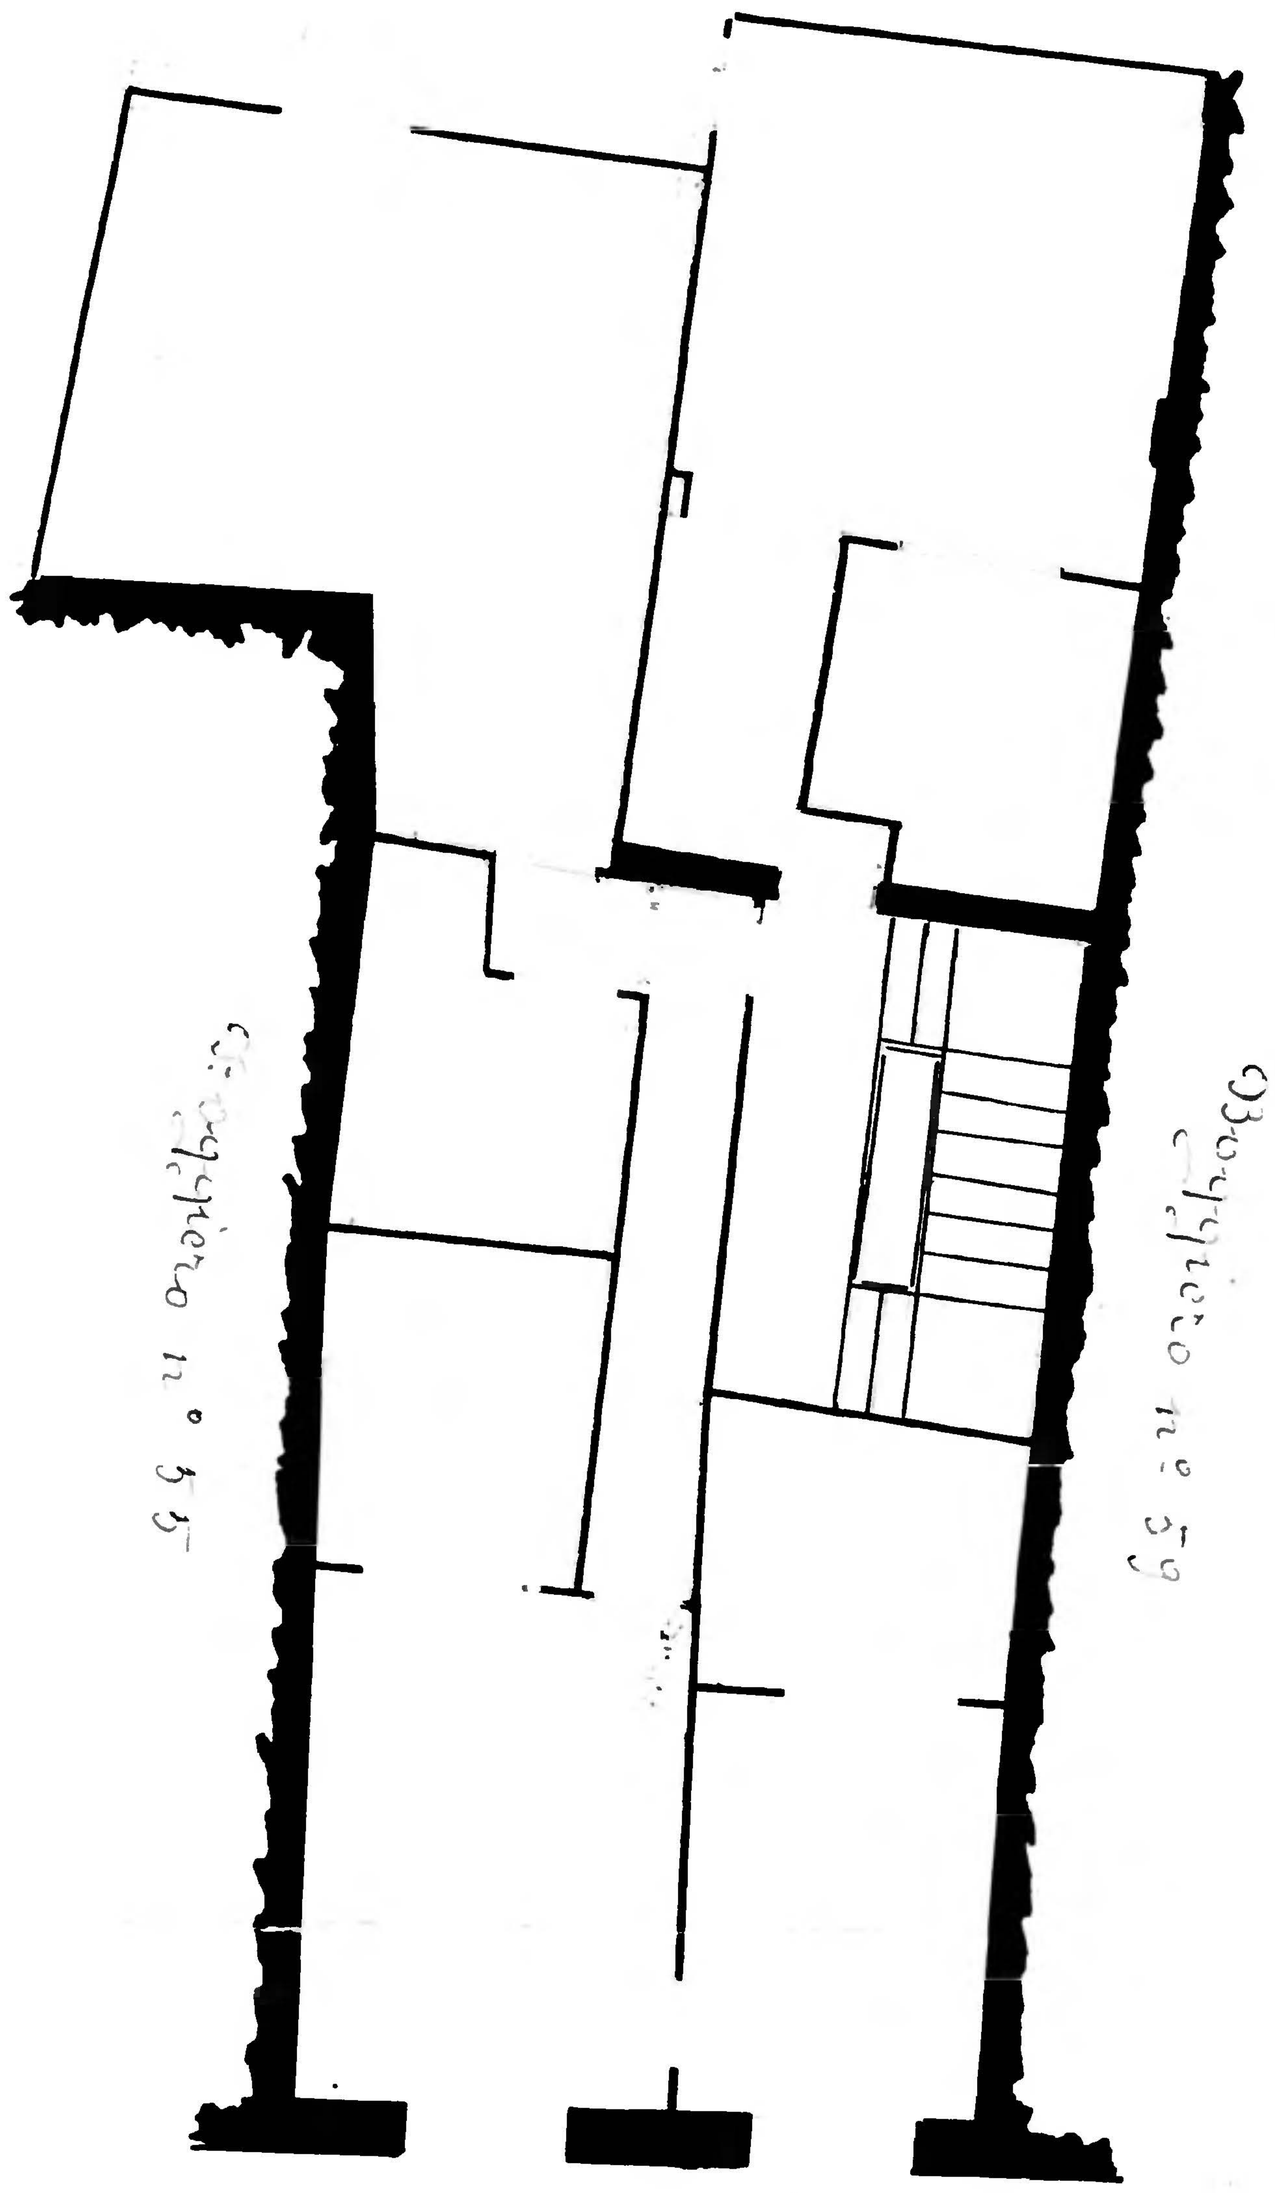

Calle de Boggiero

10 0 1 2 3 4 5 6 7 8 9 10 cm

Archivo Municipal Zaragoza AYUNTAMIENTO