Diofanto Casabianca
INGENIERO GEÓGRAFO

Calle de Miguel de Ara
Número 24
Pisos 3 Planta principal
Propietario, D. Vicente Poves

22

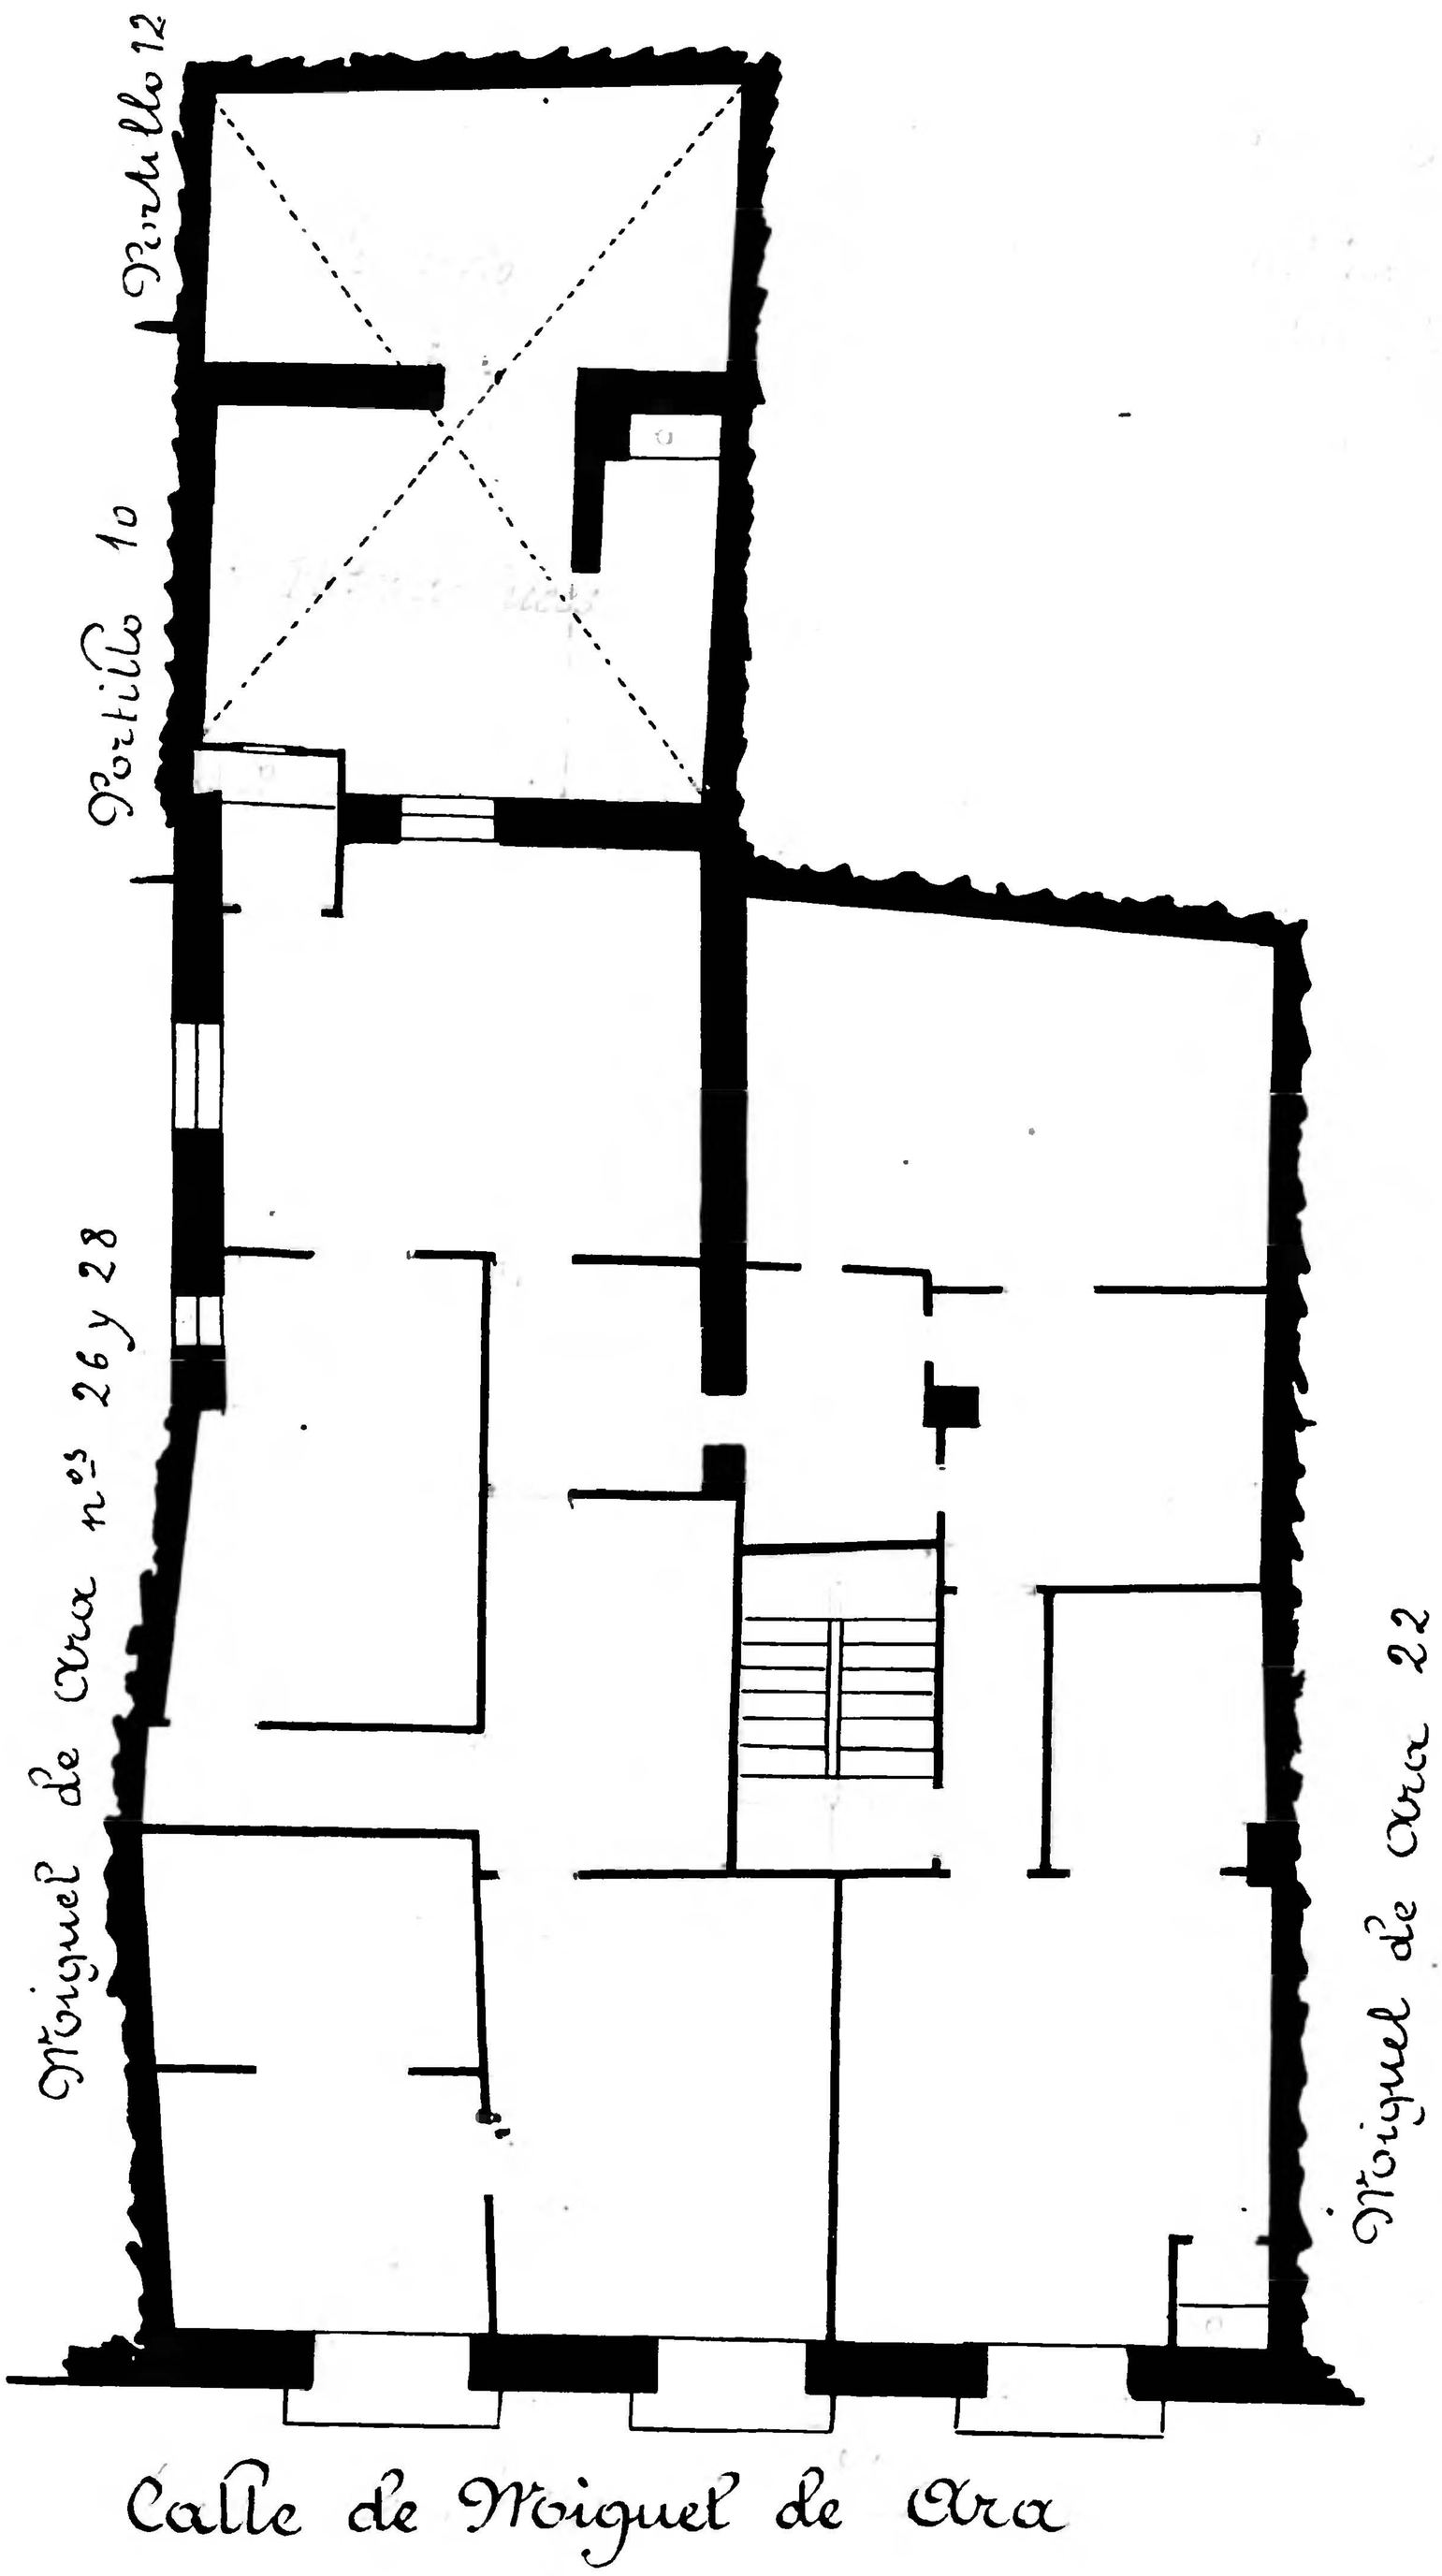

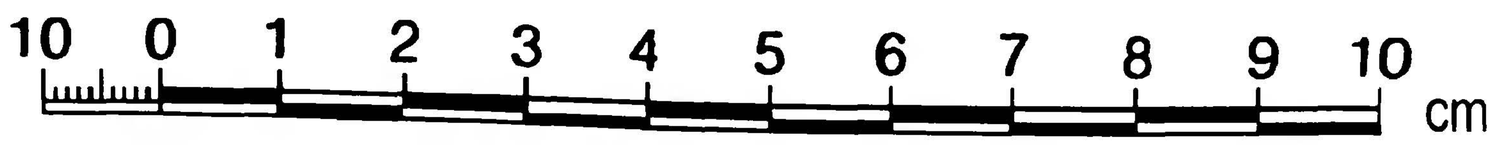

Archivo Municipal Zaragoza AYUNTAMIENTO