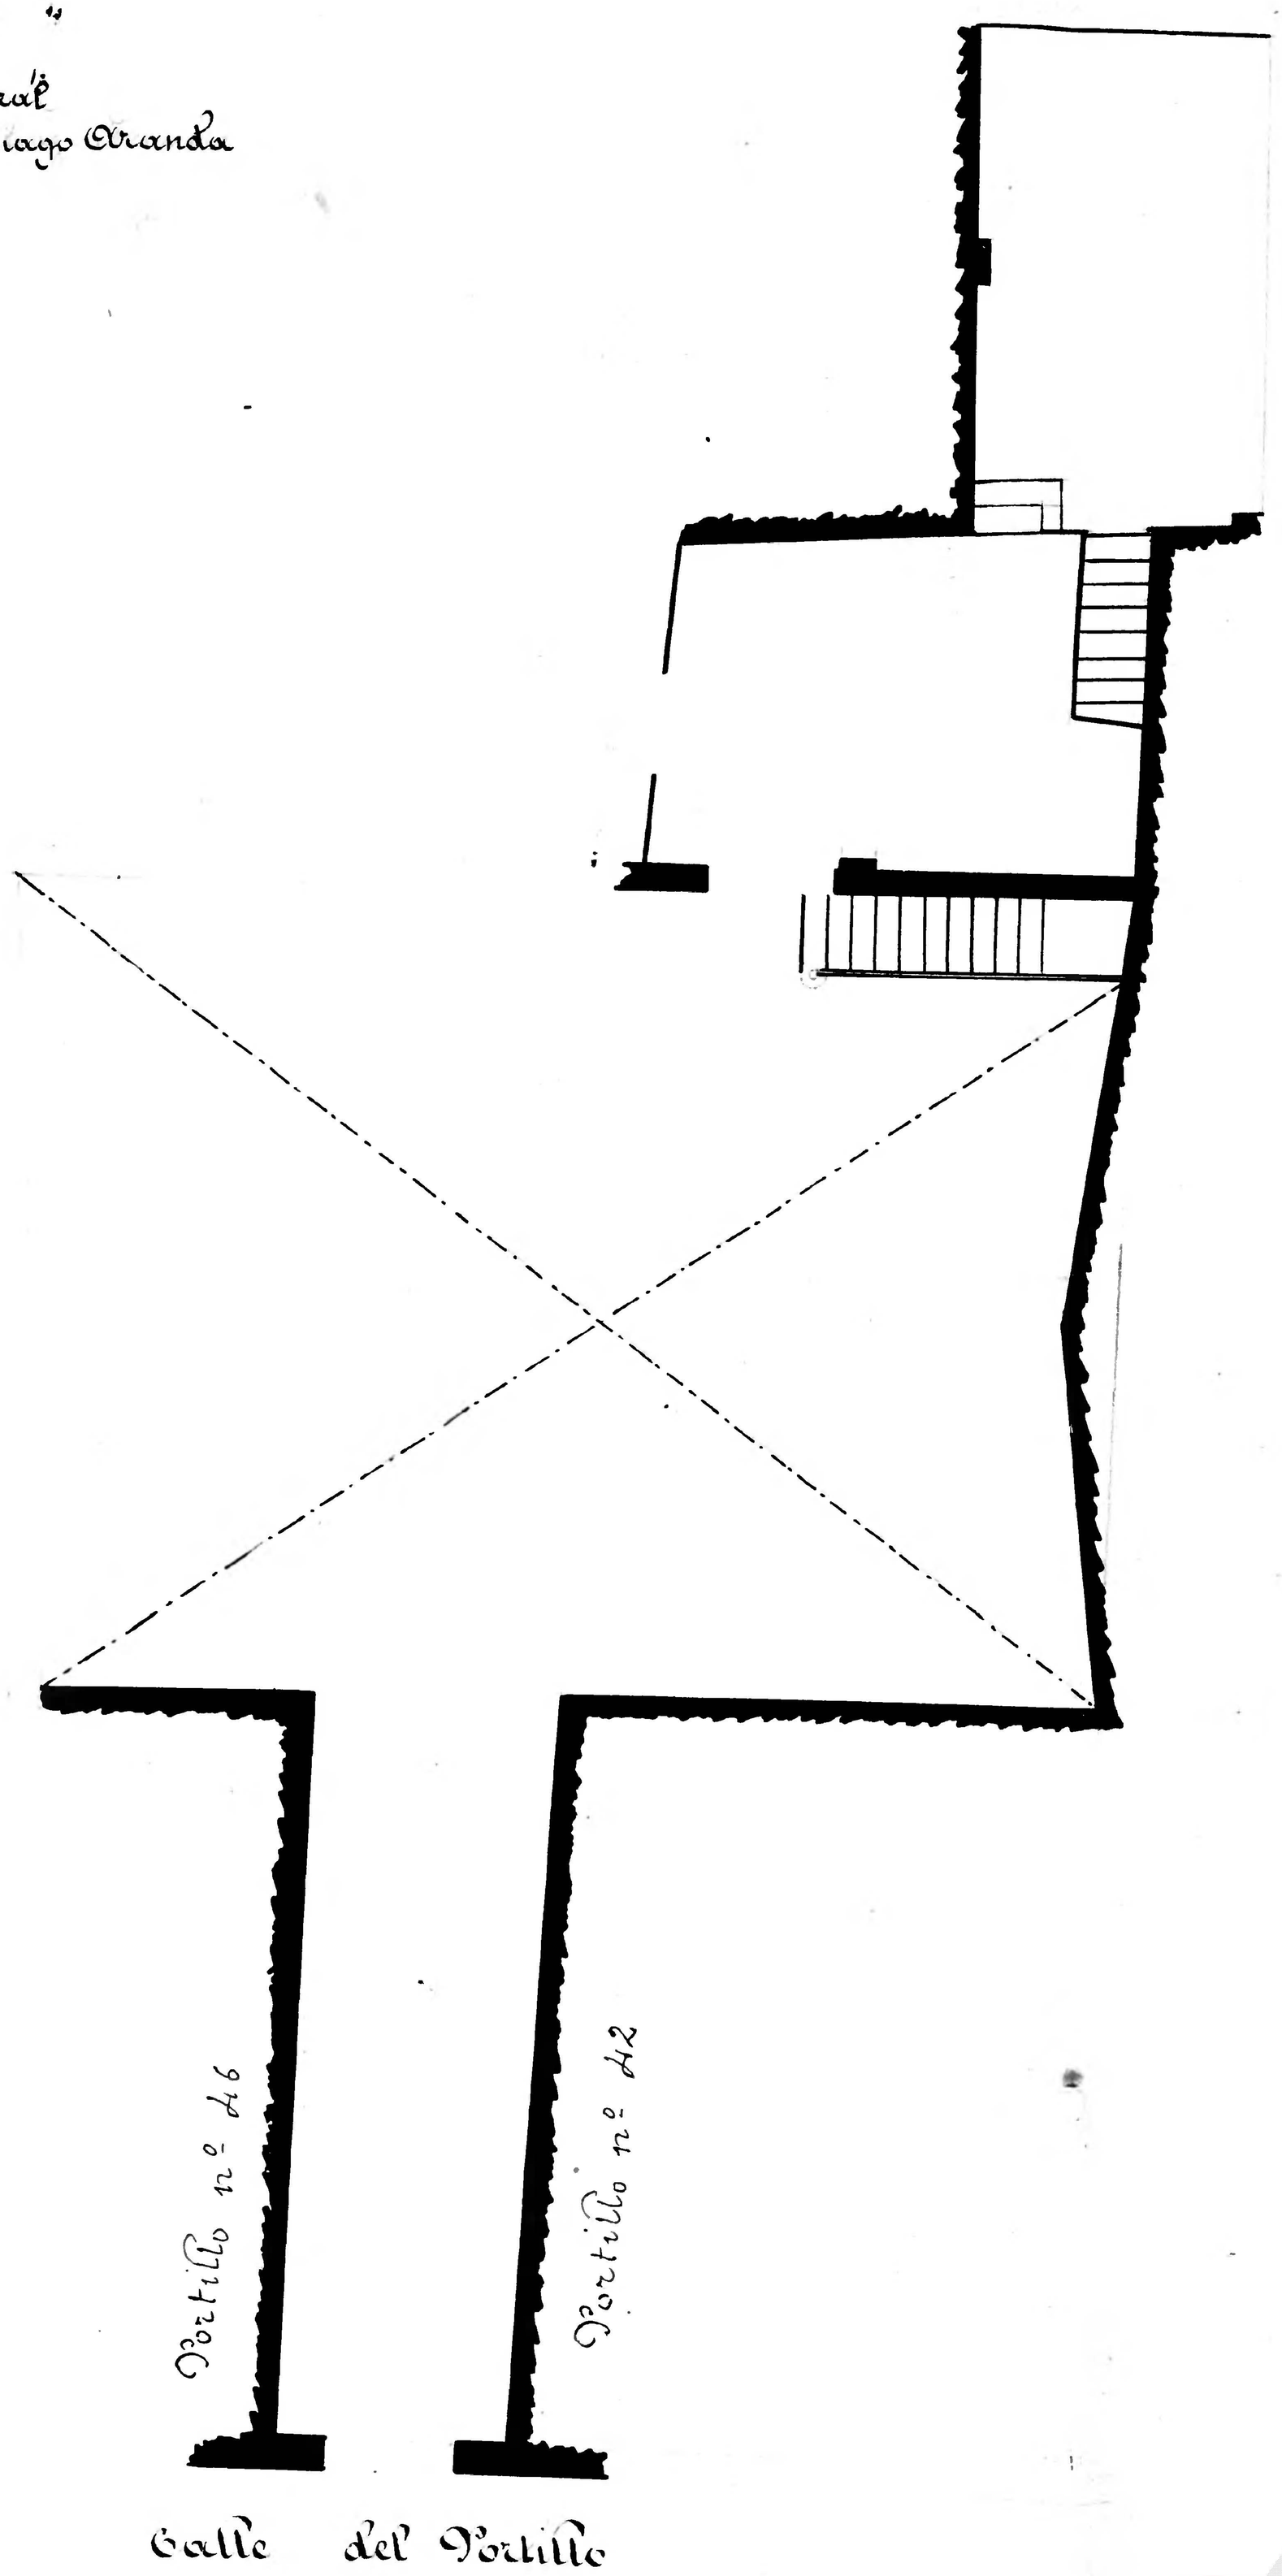Calle del Portillo
Número 44 acc.º
Piso 2 Planta pral
Propietario, D. Santiago Oranda