


N.º 55

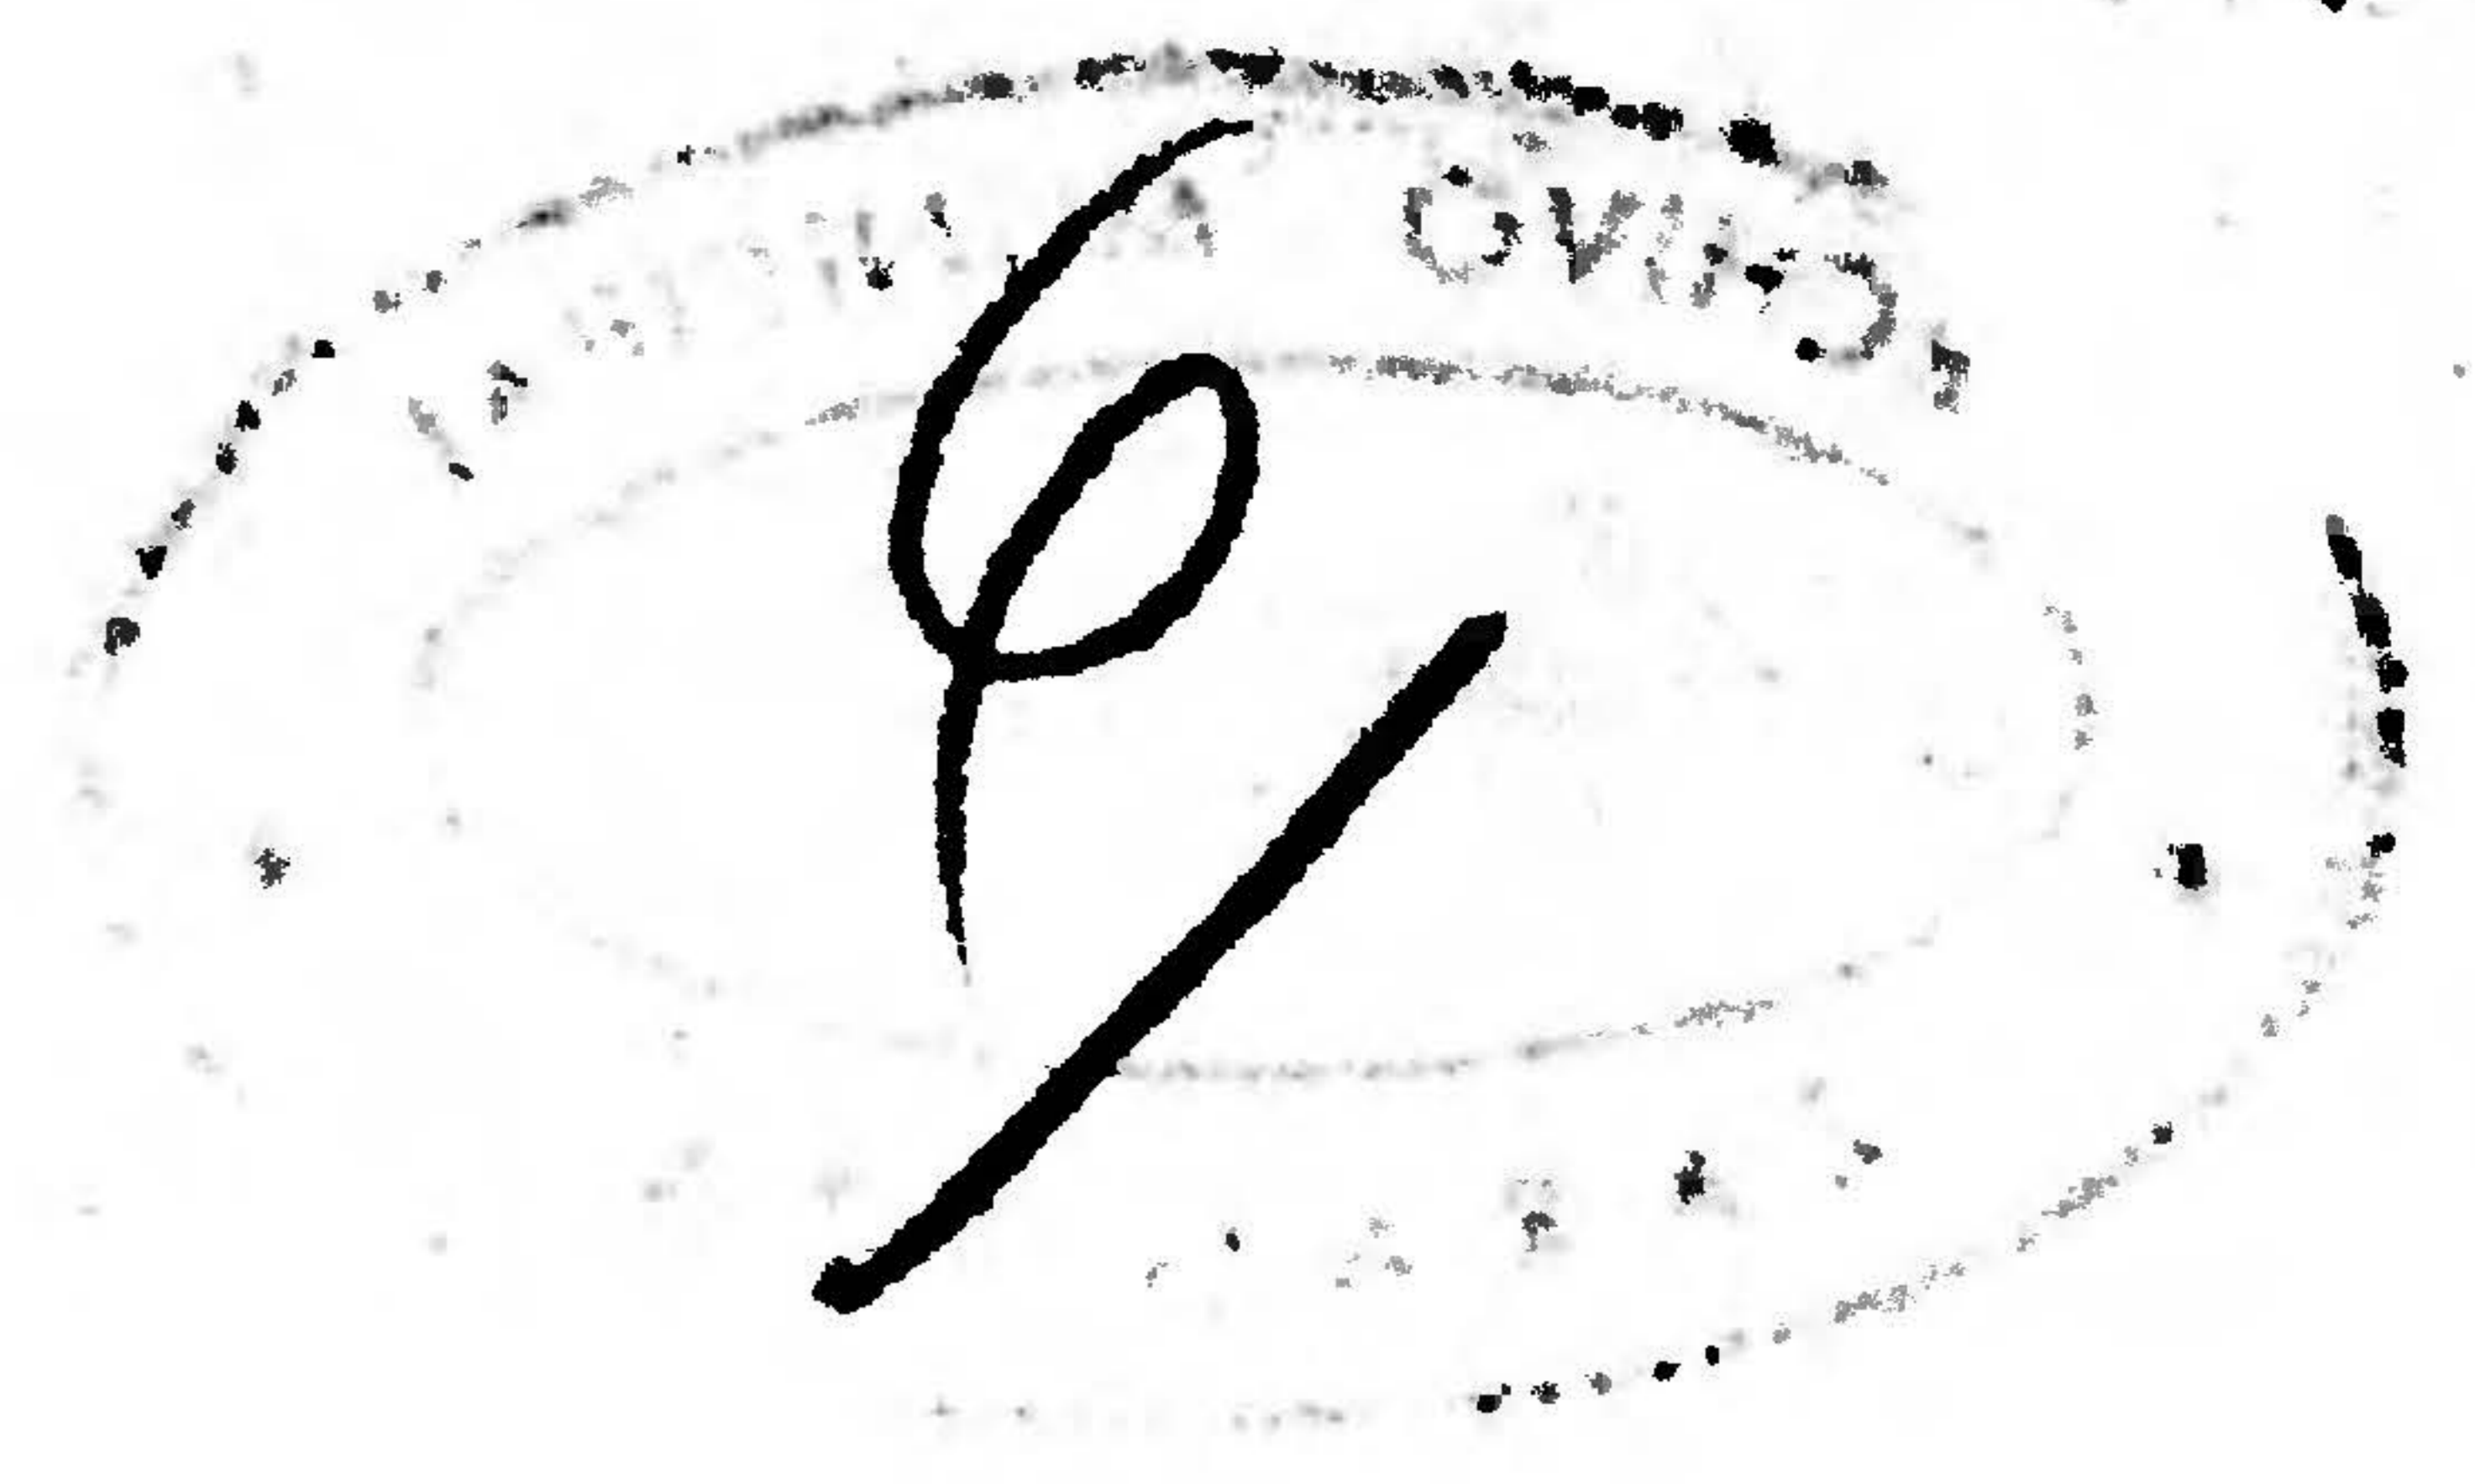

Superficies auel

Calle - cubierta	62,06
descubierta	5,46
Zona exprop. cubierta	18,72
descubierta	3,06

Planta baja	2,75
1º	2,33
2º	2,38
3º	2,22
aguanti 0 4º	0,50

Superficie camino

Calle	43,64
Zona cubierta	37,14
descubierta	8,52

Calle del Portillo  
 Número 55  
 Pisos — Planta  
 Propietario, D.

Planta baja

